



## BOURACÍ PRÁCE NA KOMUNIKACI

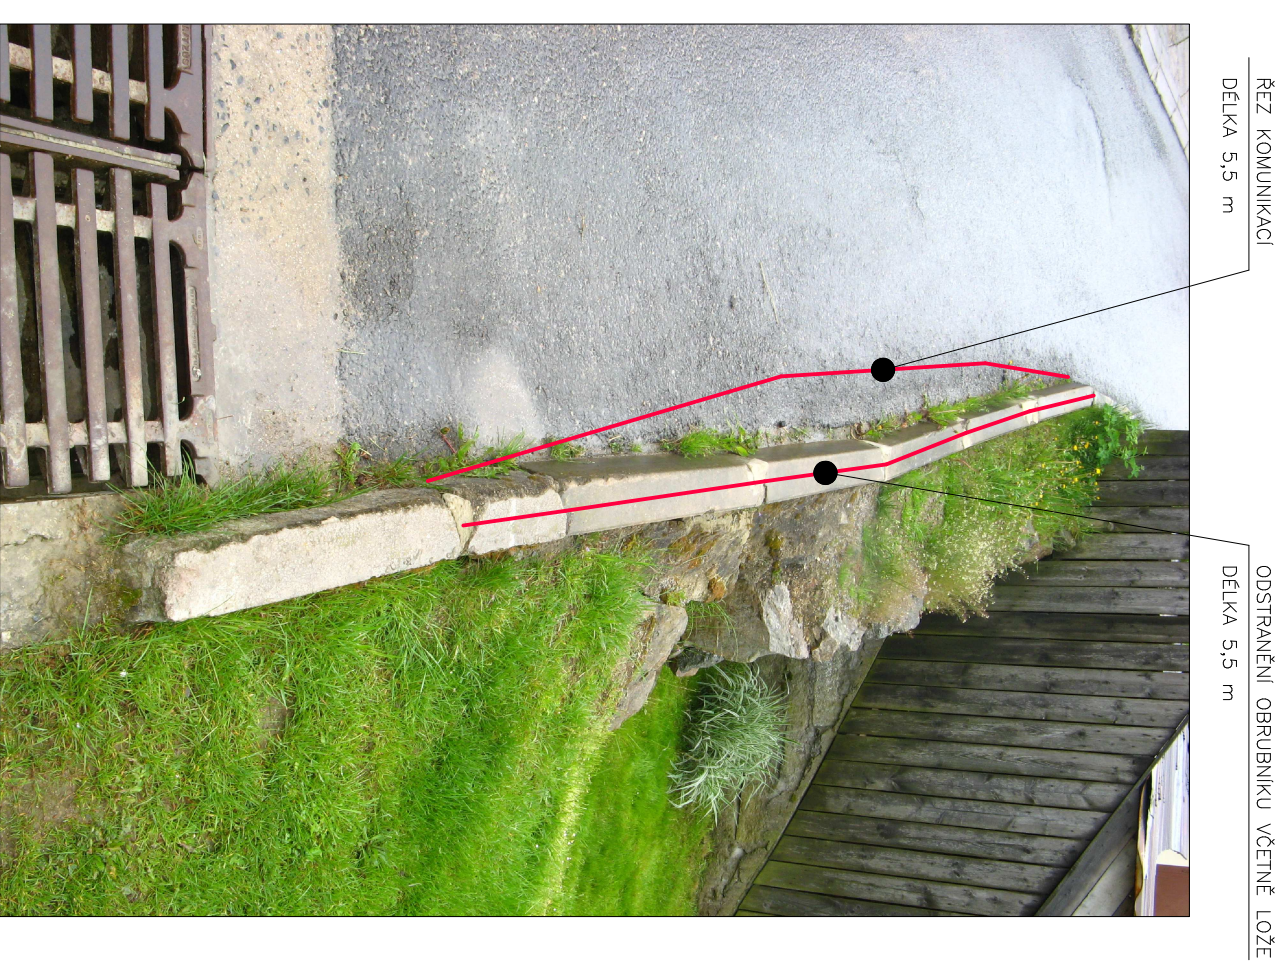


ODSTRANĚNÍ KOMUNIKACE VČETNĚ PODKLADU  
PLOCHA 0,55 m<sup>2</sup>



## SCHEMA ZÁBRADLÍ – ŽÁROVĚ ZINKOVANÁ OCEL

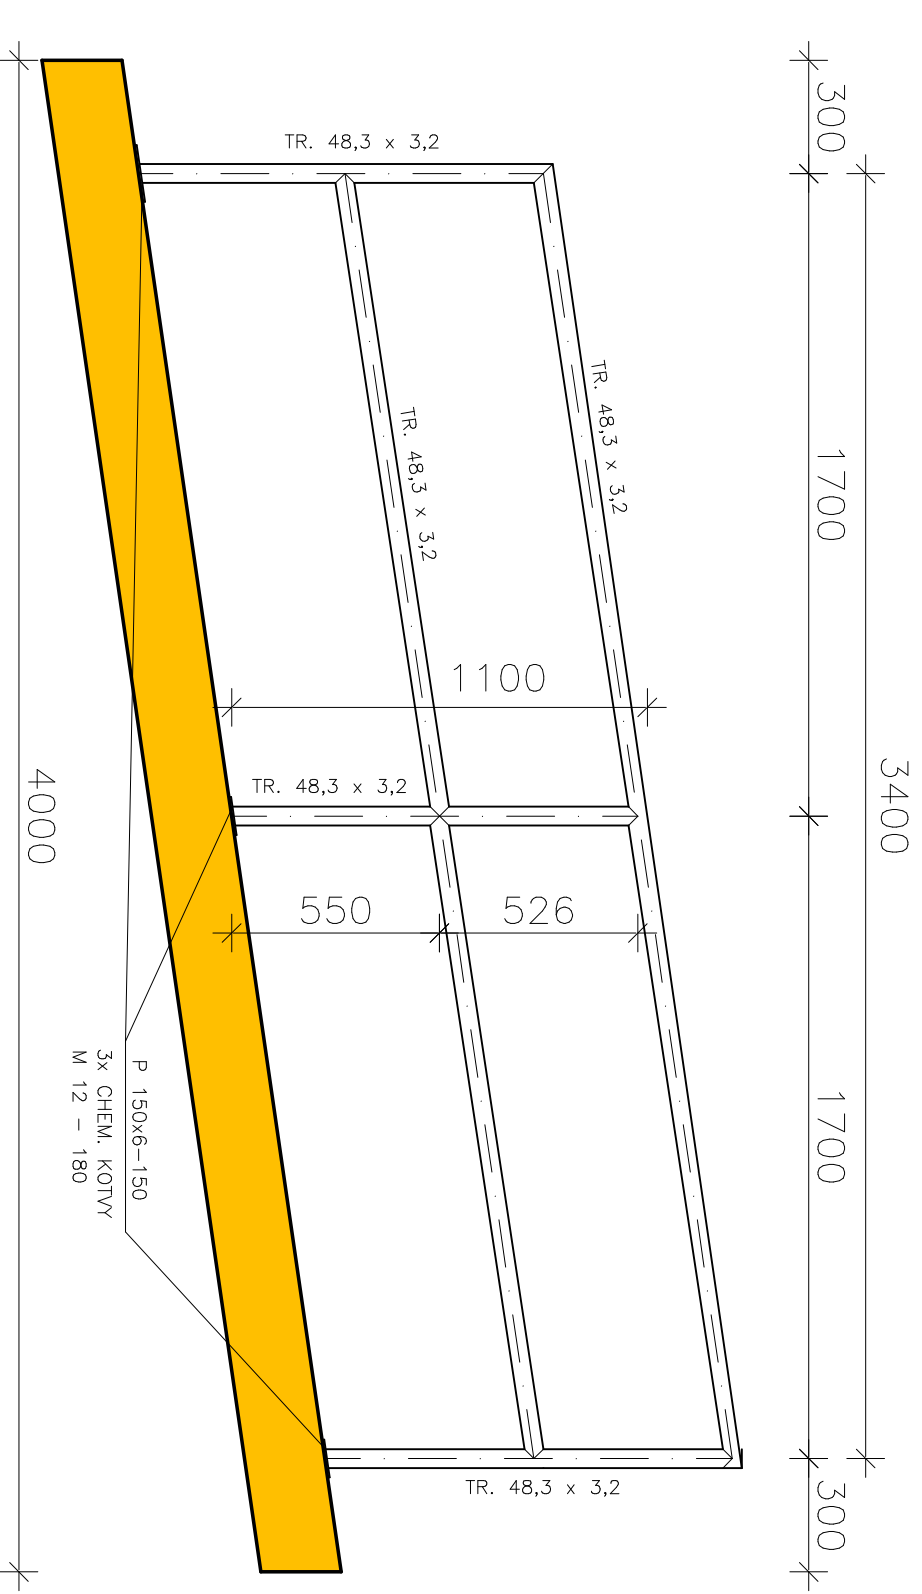

## NOVÝ STAV – KOMUNIKACE A ŘÍMSA

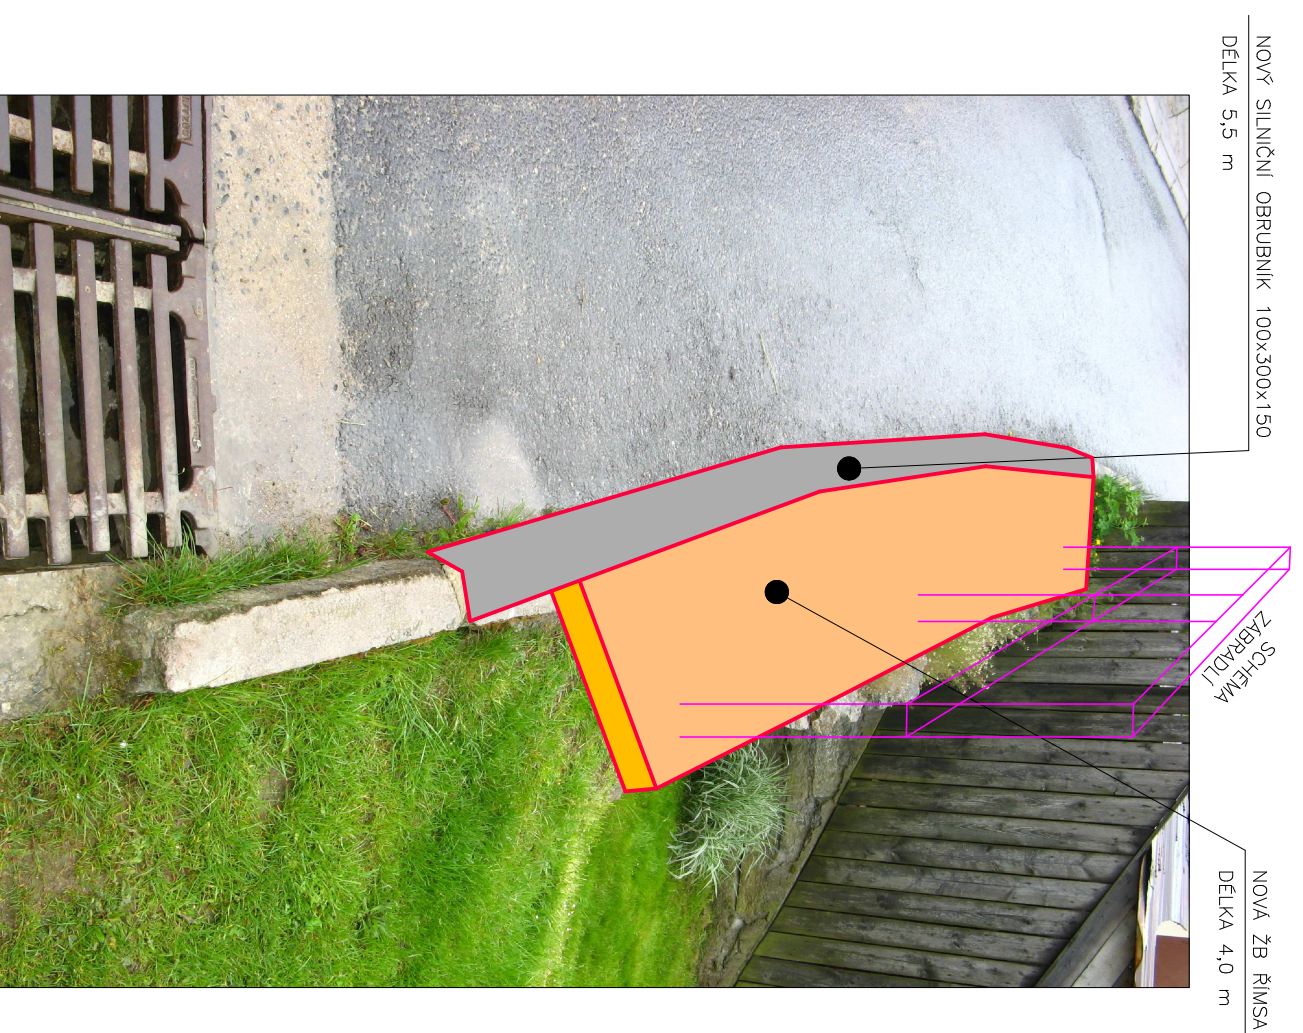

## BOČNÍ POHLED



BETON ŘÍMSY: C30/37 EN 206-1, Cat.2, Xf4, X03, X03; F2; Dmax=22; Cnom=35

ZODPOVĚDNÝ PROJEKTANT	HIP	VYPRACOVAL	Ing. JAN ČERVINKA
Ing. Jiří ČERVINKA	Ing. Jan ČERVINKA	Ing. Jan ČERVINKA	
INVESTOR:	Město Nové Město n. M., Vodislavovo nám. 103, 592 31		
MÍSTO STAVBY:	K. G. Nové Město na Moravě, por. č. 1383/1		
AKCE:		ROK: 05/2014	A2
		STUPEŇ:	DPS
		ČÍSLO ZAKÁZKY:	201405
OBAR:		MĚŘÍTKO:	ČÍSLO VÝKRESU:
		1:20	1

Zakázka je převzata dle smlouvy o dílo uzavřené mezi objednatelkou a projektantem. Projektant odpovídá za obsah a správnost výkresů. Projektant odpovídá za obsah a správnost výkresů.