




TVAR NÁBŘEŽNÍ ZDI

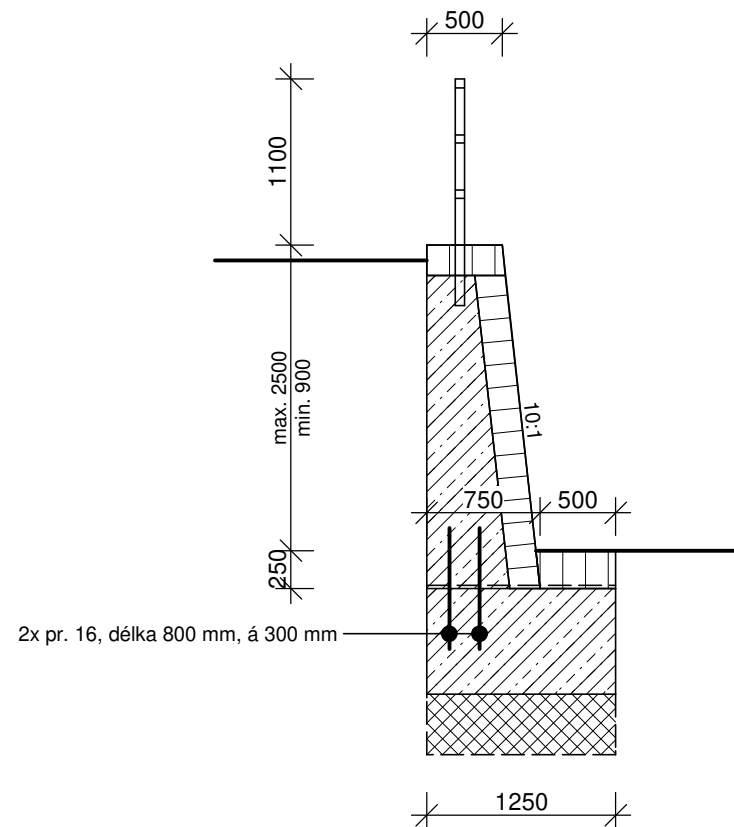


ZÁSYP NÁBŘEŽNÍ ZDI

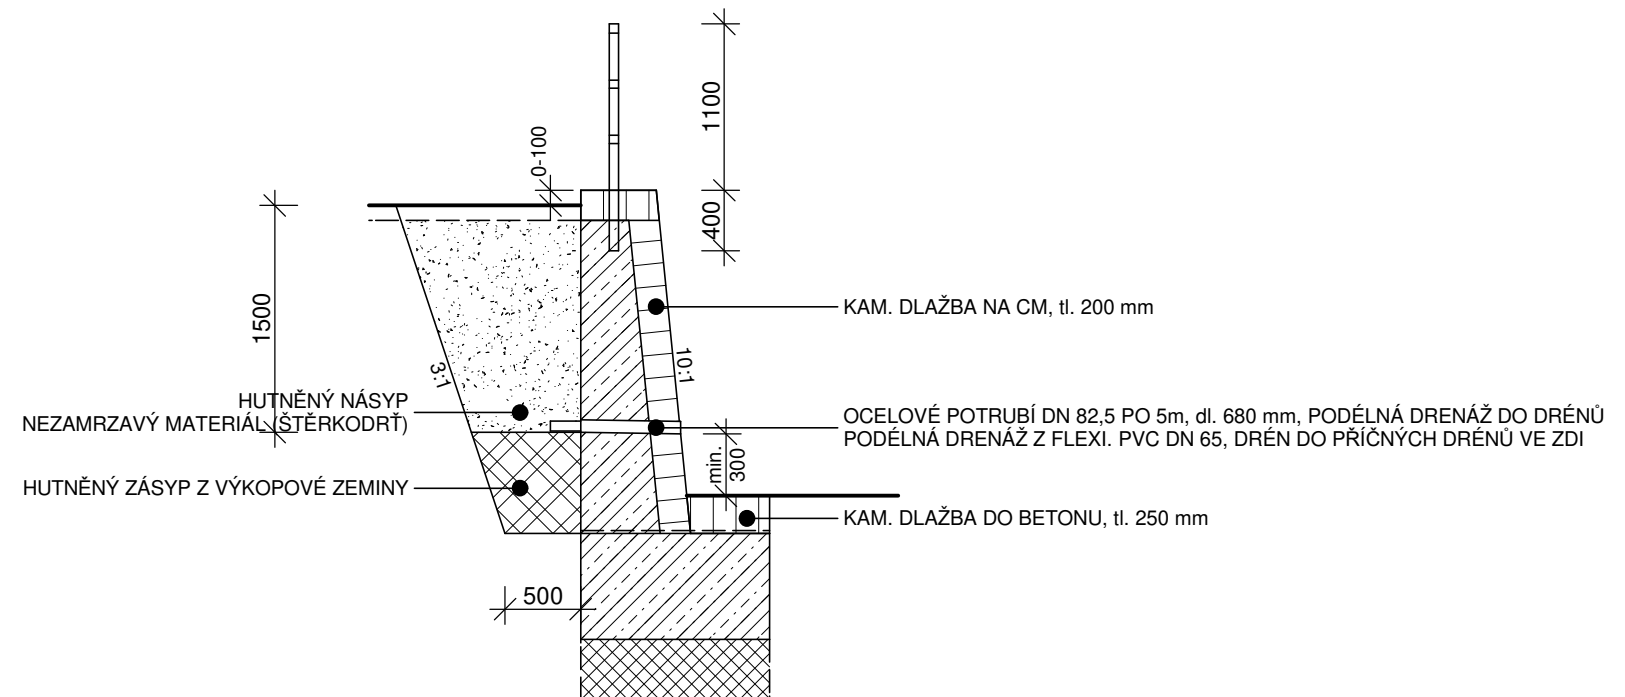

SKLADBA NÁBŘEŽNÍ ZDI

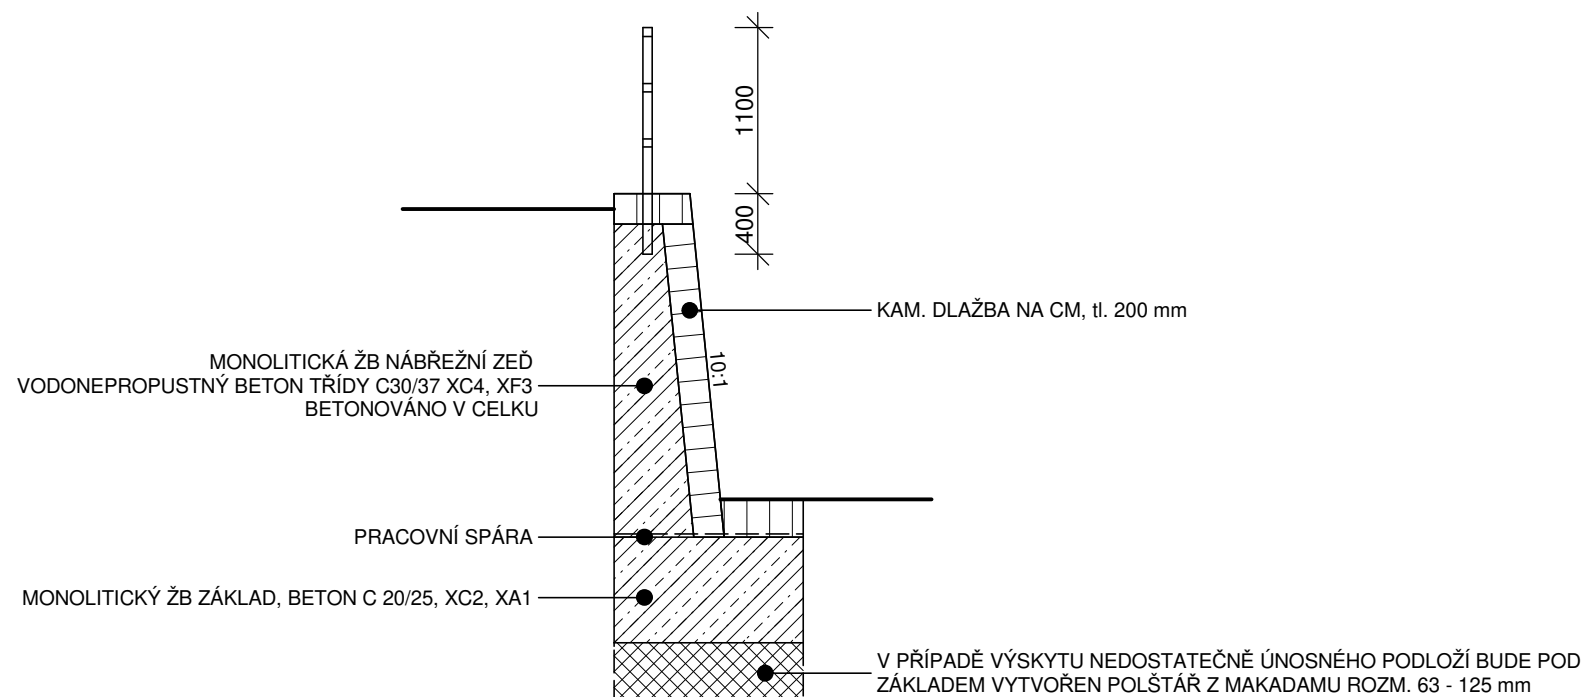

HLAV..PROJEKTANT : ING. M. MAŠA	ZOD.PROJEKTANT : ING. ARCH. I. HALVOVÁ	PROJEKTANT : ING. J. HALVA	DOLNÍ 38 ŽDÁR NAD SÁZAVOU TEL. 777 939396 halvova@halva.org IČO 10116443	
INVESTOR: Mikroregion Novoměstsko, svazek obcí, Tři Studně 25, 592 04 Fryšava pod Žák. h.			DATUM	08 / 2019
K.Ú. Nové Město na Moravě	KRAJ : Vysočina		STUPEŇ	DÚR a DSP
Cyklostezka ul. Nečasova - ul. Žďárská Nové Město na Moravě			MĚŘÍTKO	1:50
			ARCHIVNÍ ČÍSLO	28 - 19 - NM
DETAIL NÁBŘEŽNÍ ZDI			ČÍSLO VÝKRESU	12