




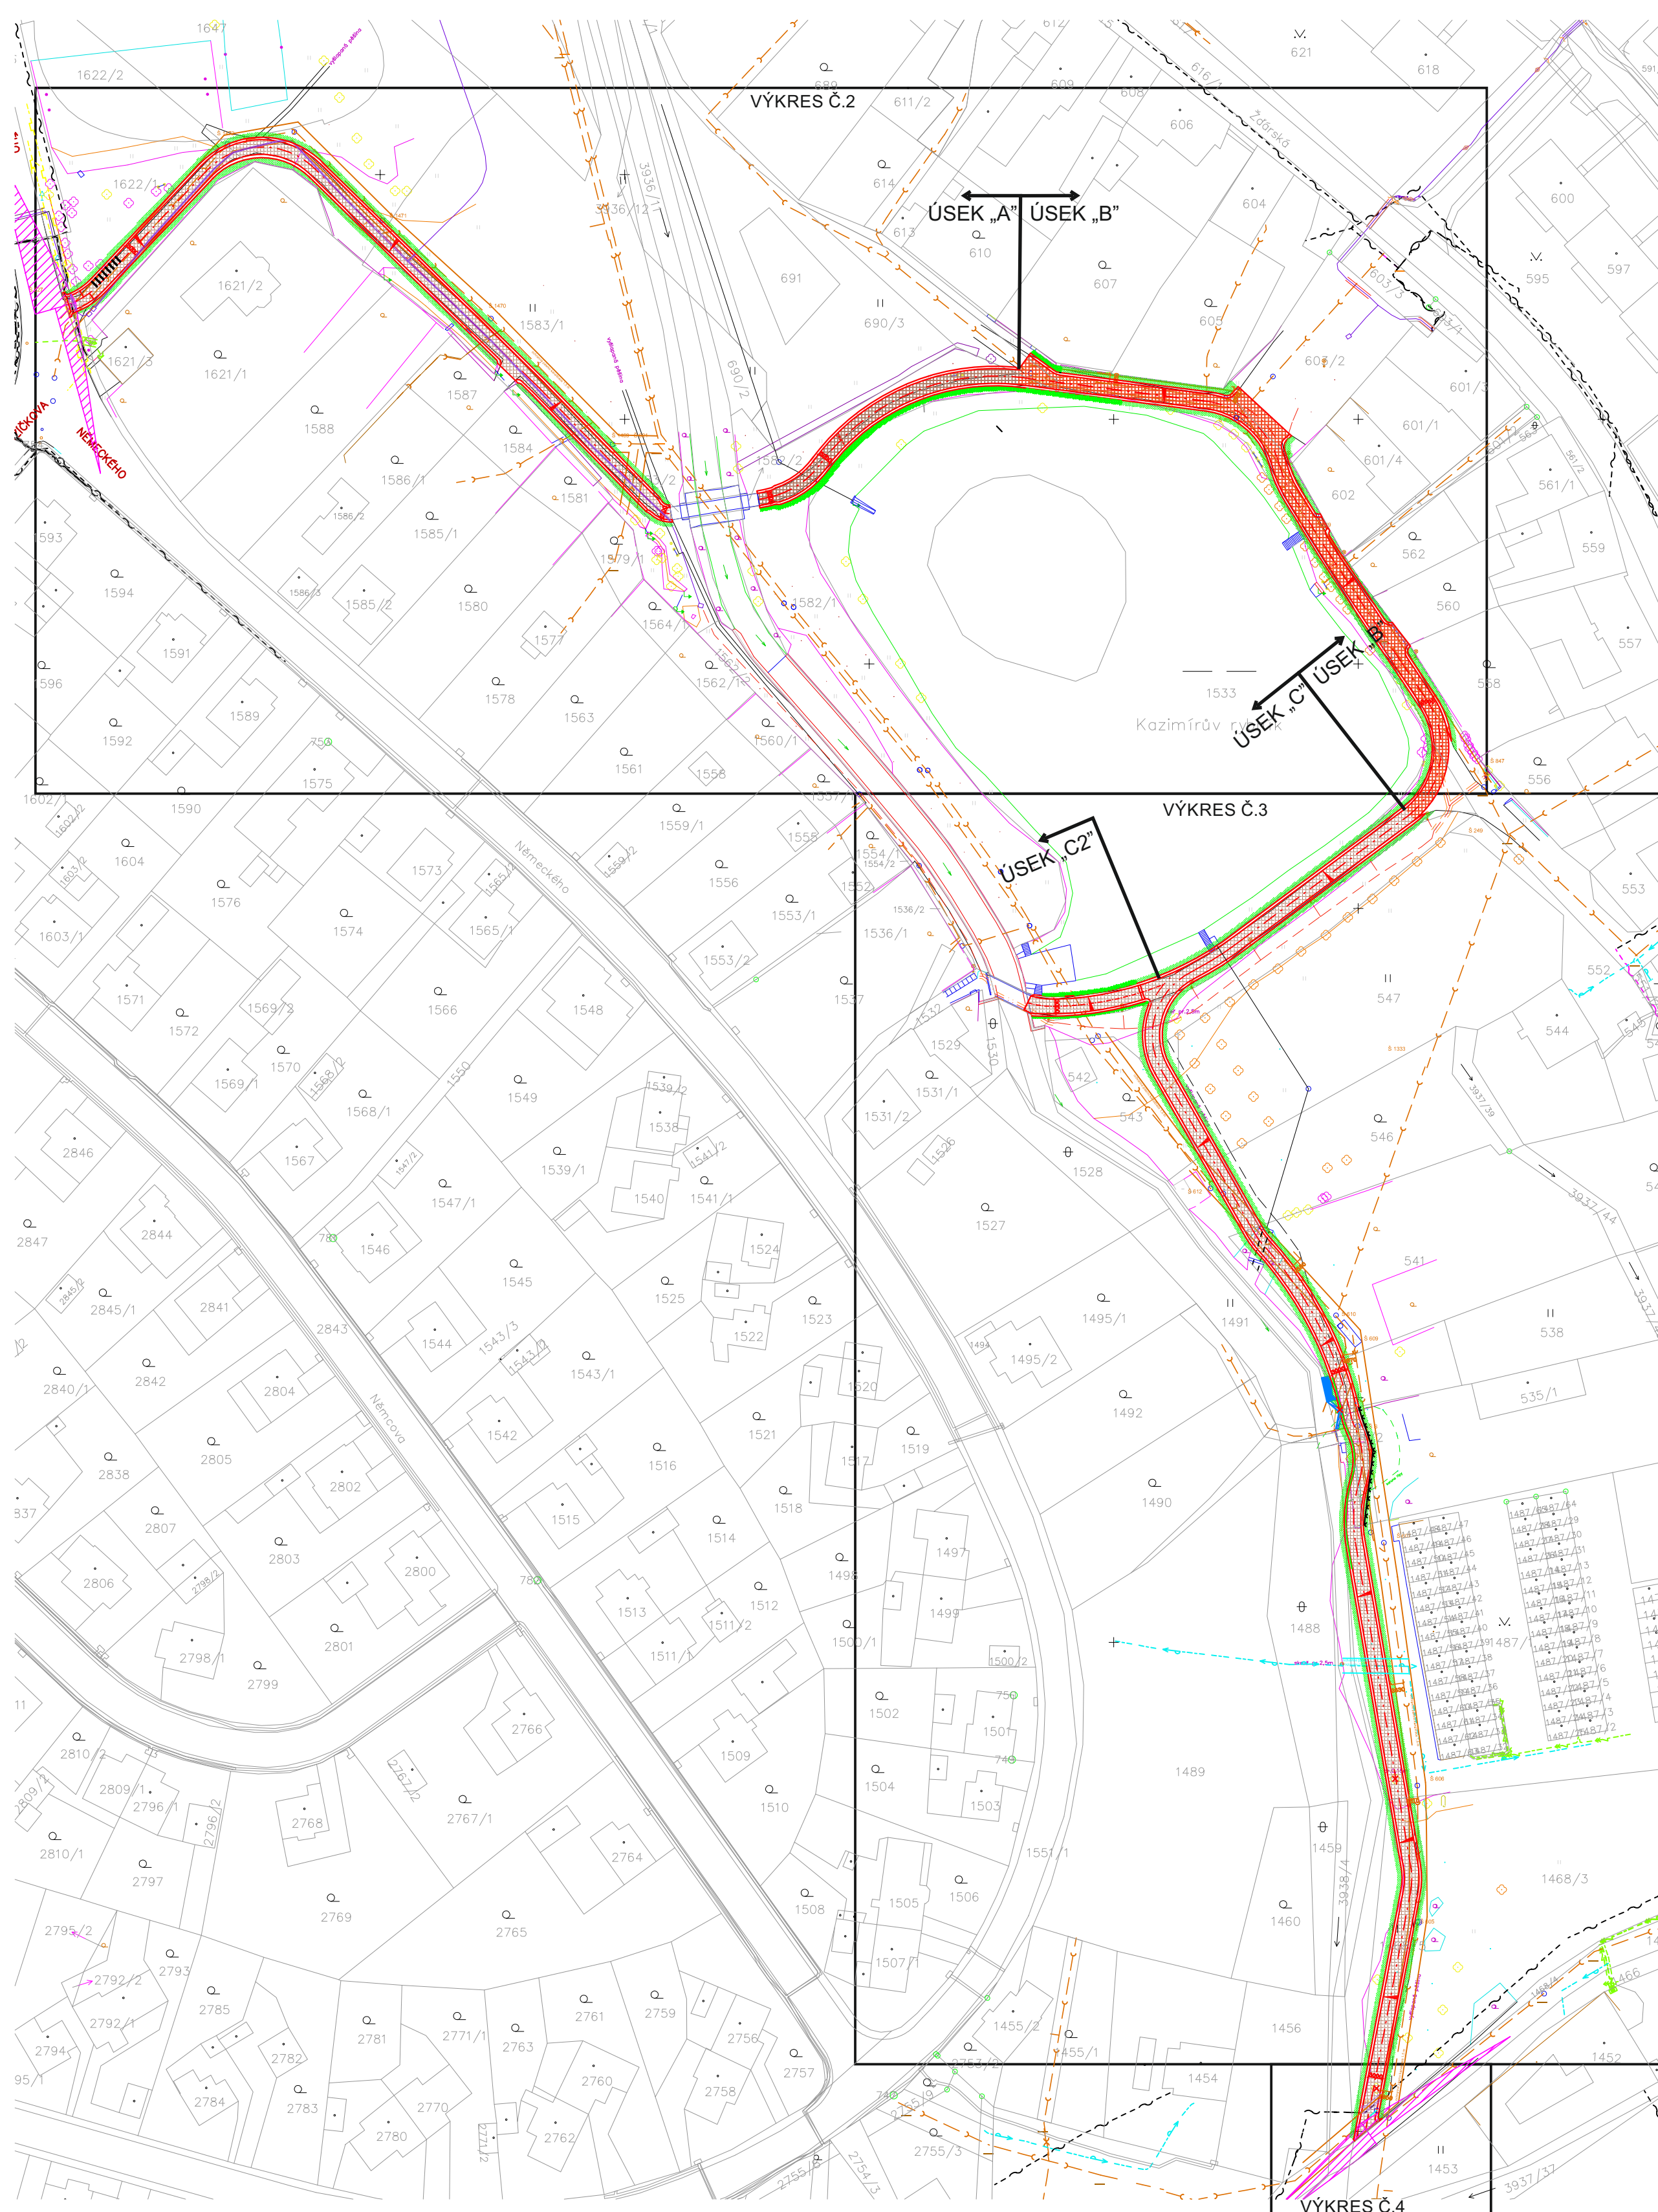


KATASTRÁLNÍ VÝKRES ŠIRŠÍCH VZTAHŮ 1:2000

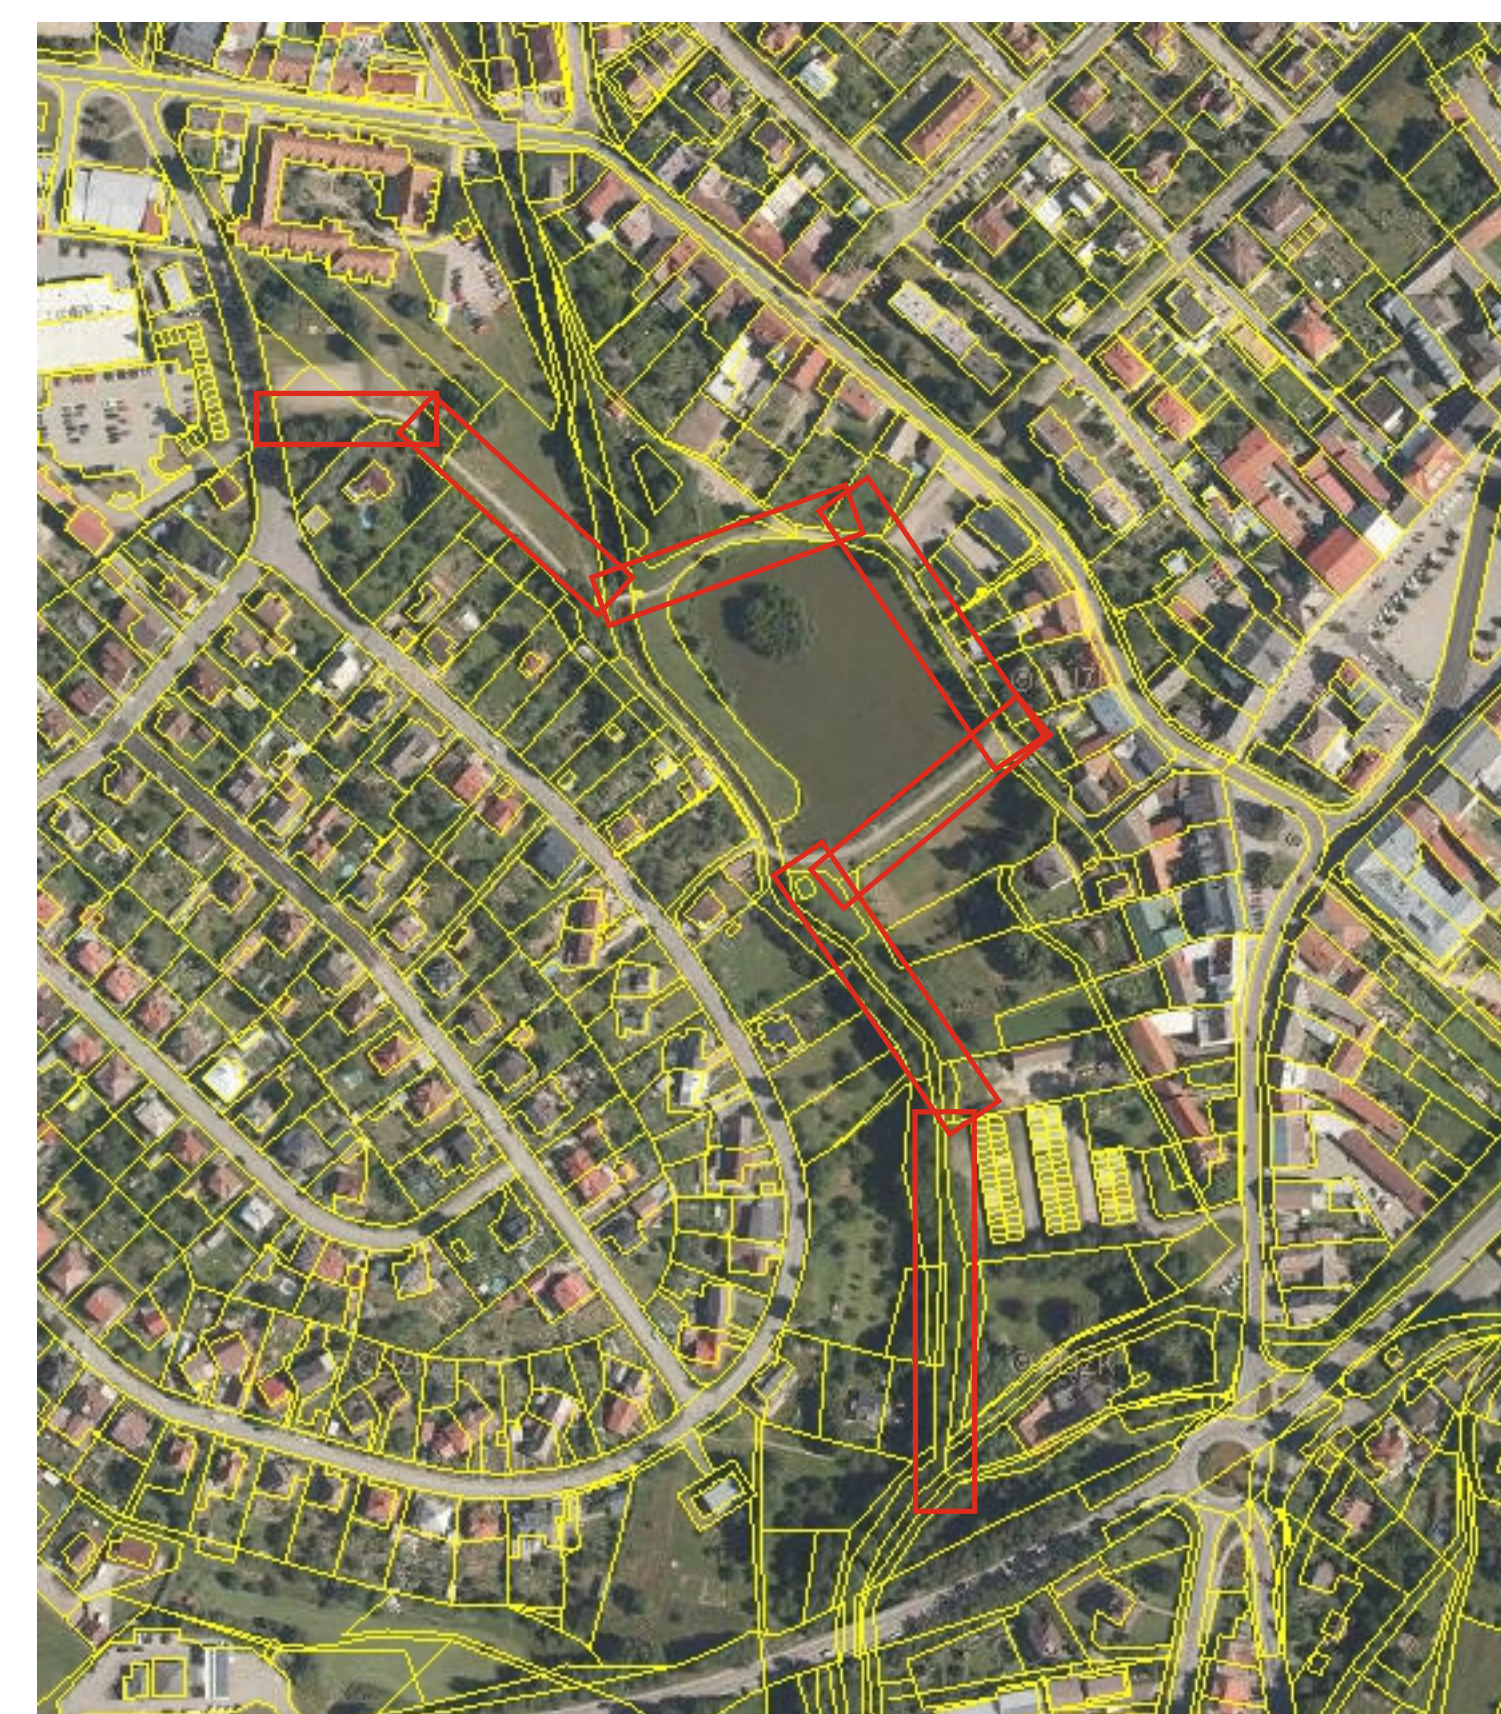



SITUAČNÍ VÝKRES ŠIRŠÍCH VZTAHŮ

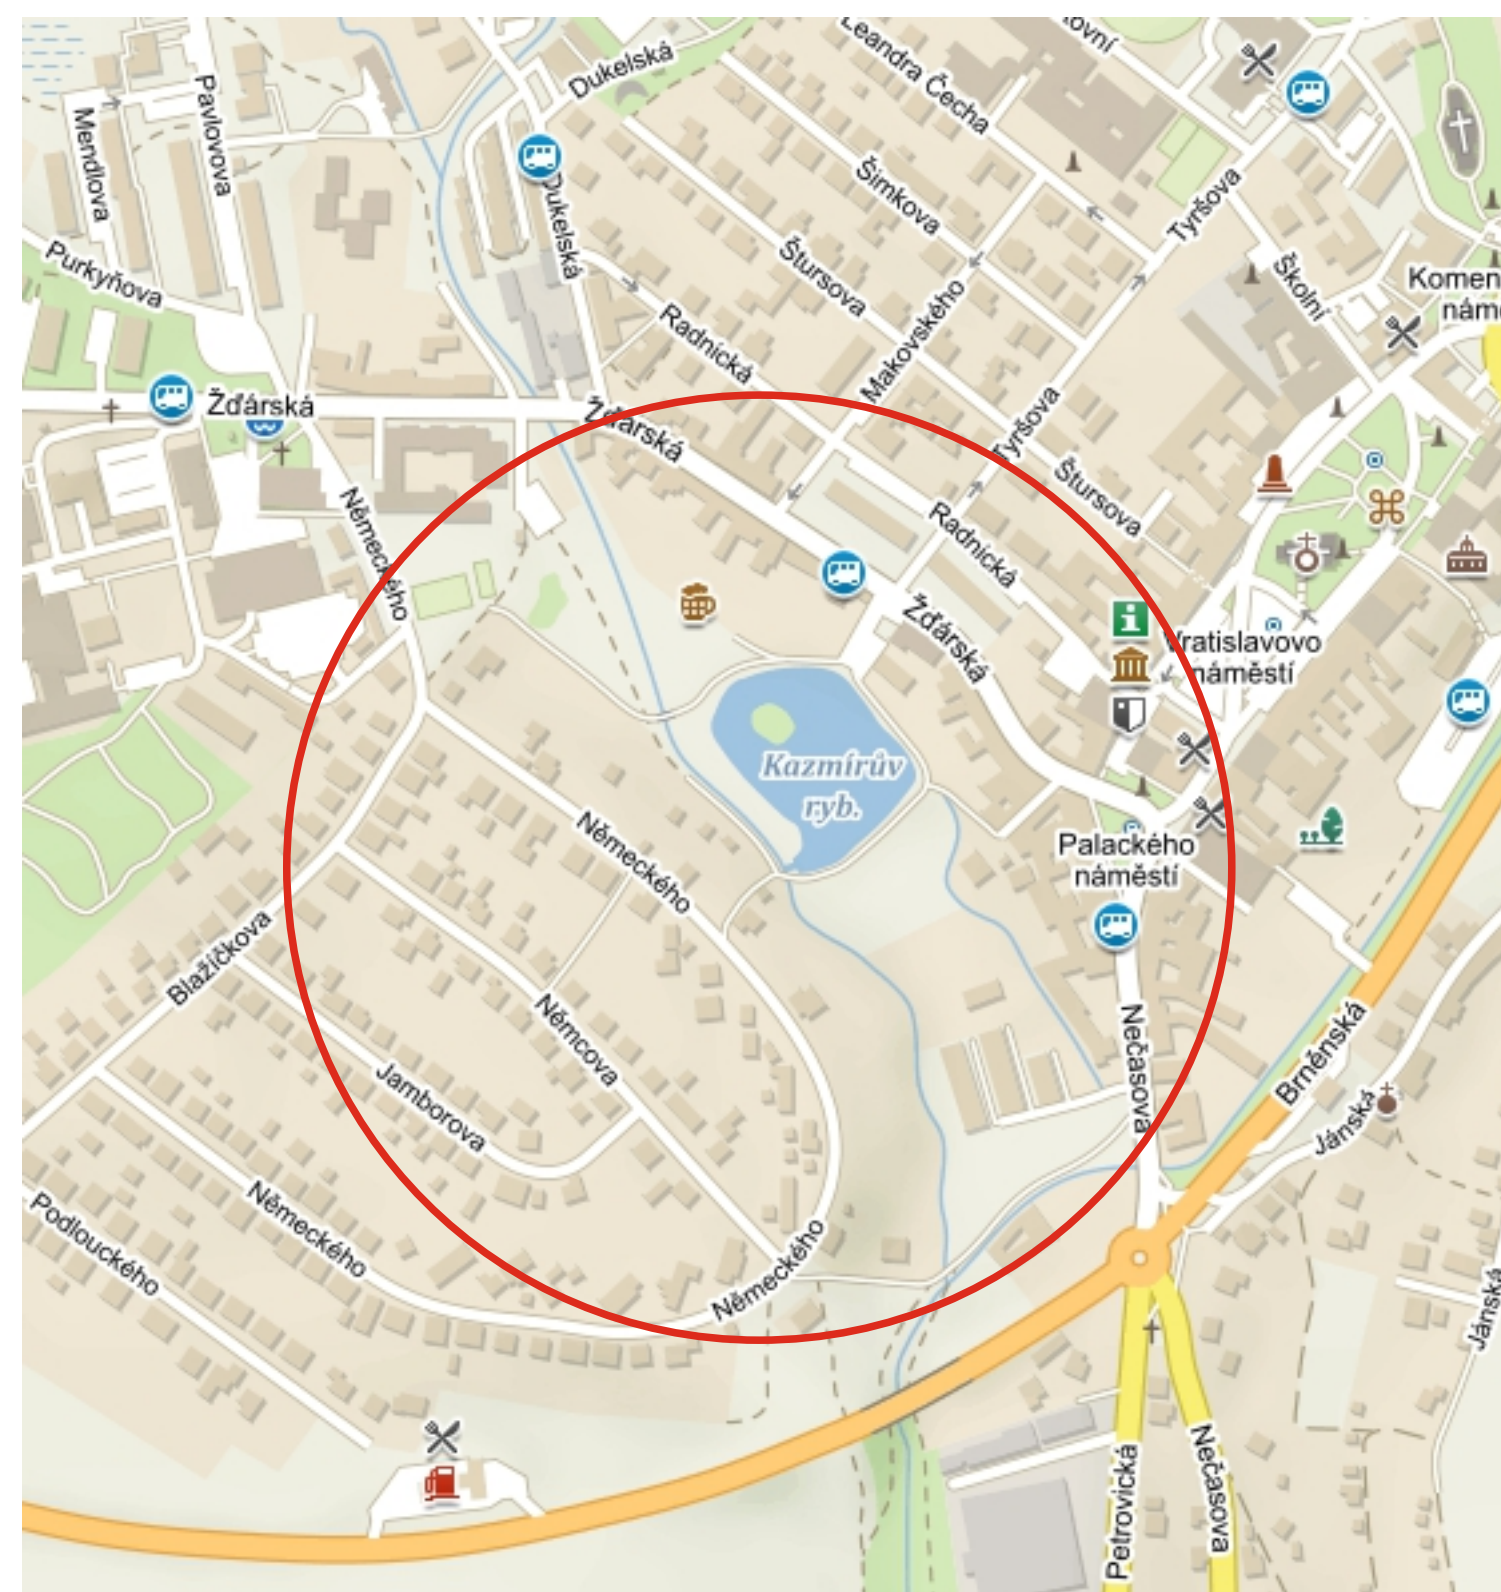

LEGENDA BAREV

-  NOVÁ STEZKA PRO SPOLEČNÝ POHYB CYKLISTŮ A CHODCŮ
 HRANICE PARCEL
 HRANICE PLOCH

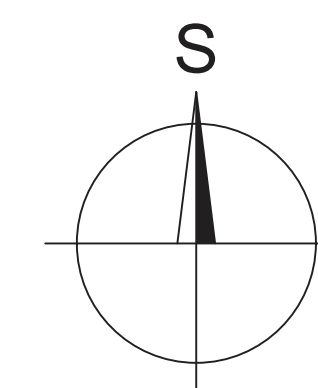

VED.PROJEKTANT : ING.M. MAŠA	ZOD.PROJEKTANT : ING. ARCH. I. HALVOVA	PROJEKTANT : ING.J. HALVA	KRESLIL : ING.J. HALVA	DOLNÍ 38 ŽDÁR nad SÁZAVOU TEL. 777 930985 hjalvova@halva.org ICO 10116443	 ATELIER HALVA
INVESTOR: Mikroregion Novoměstsko, svazek obcí, Tř Studné 25, 592 04 Fryšava pod Žakovou horou				DATUM	
K.Ú.: Nové Město na Moravě		KRAJ: Vysočina		STUPEŇ	DPS
Cyklostezka ul. Nečasova - ul. Žďárská Nové Město na Moravě				MĚŘITKO	
				ARCHIVNÍ ČÍSLO	28-19-NM
SITUACE STAVBY				ČÍSLO VÝKRESU	01