


Měřítko 1:10 000



Měřítko 1:1000

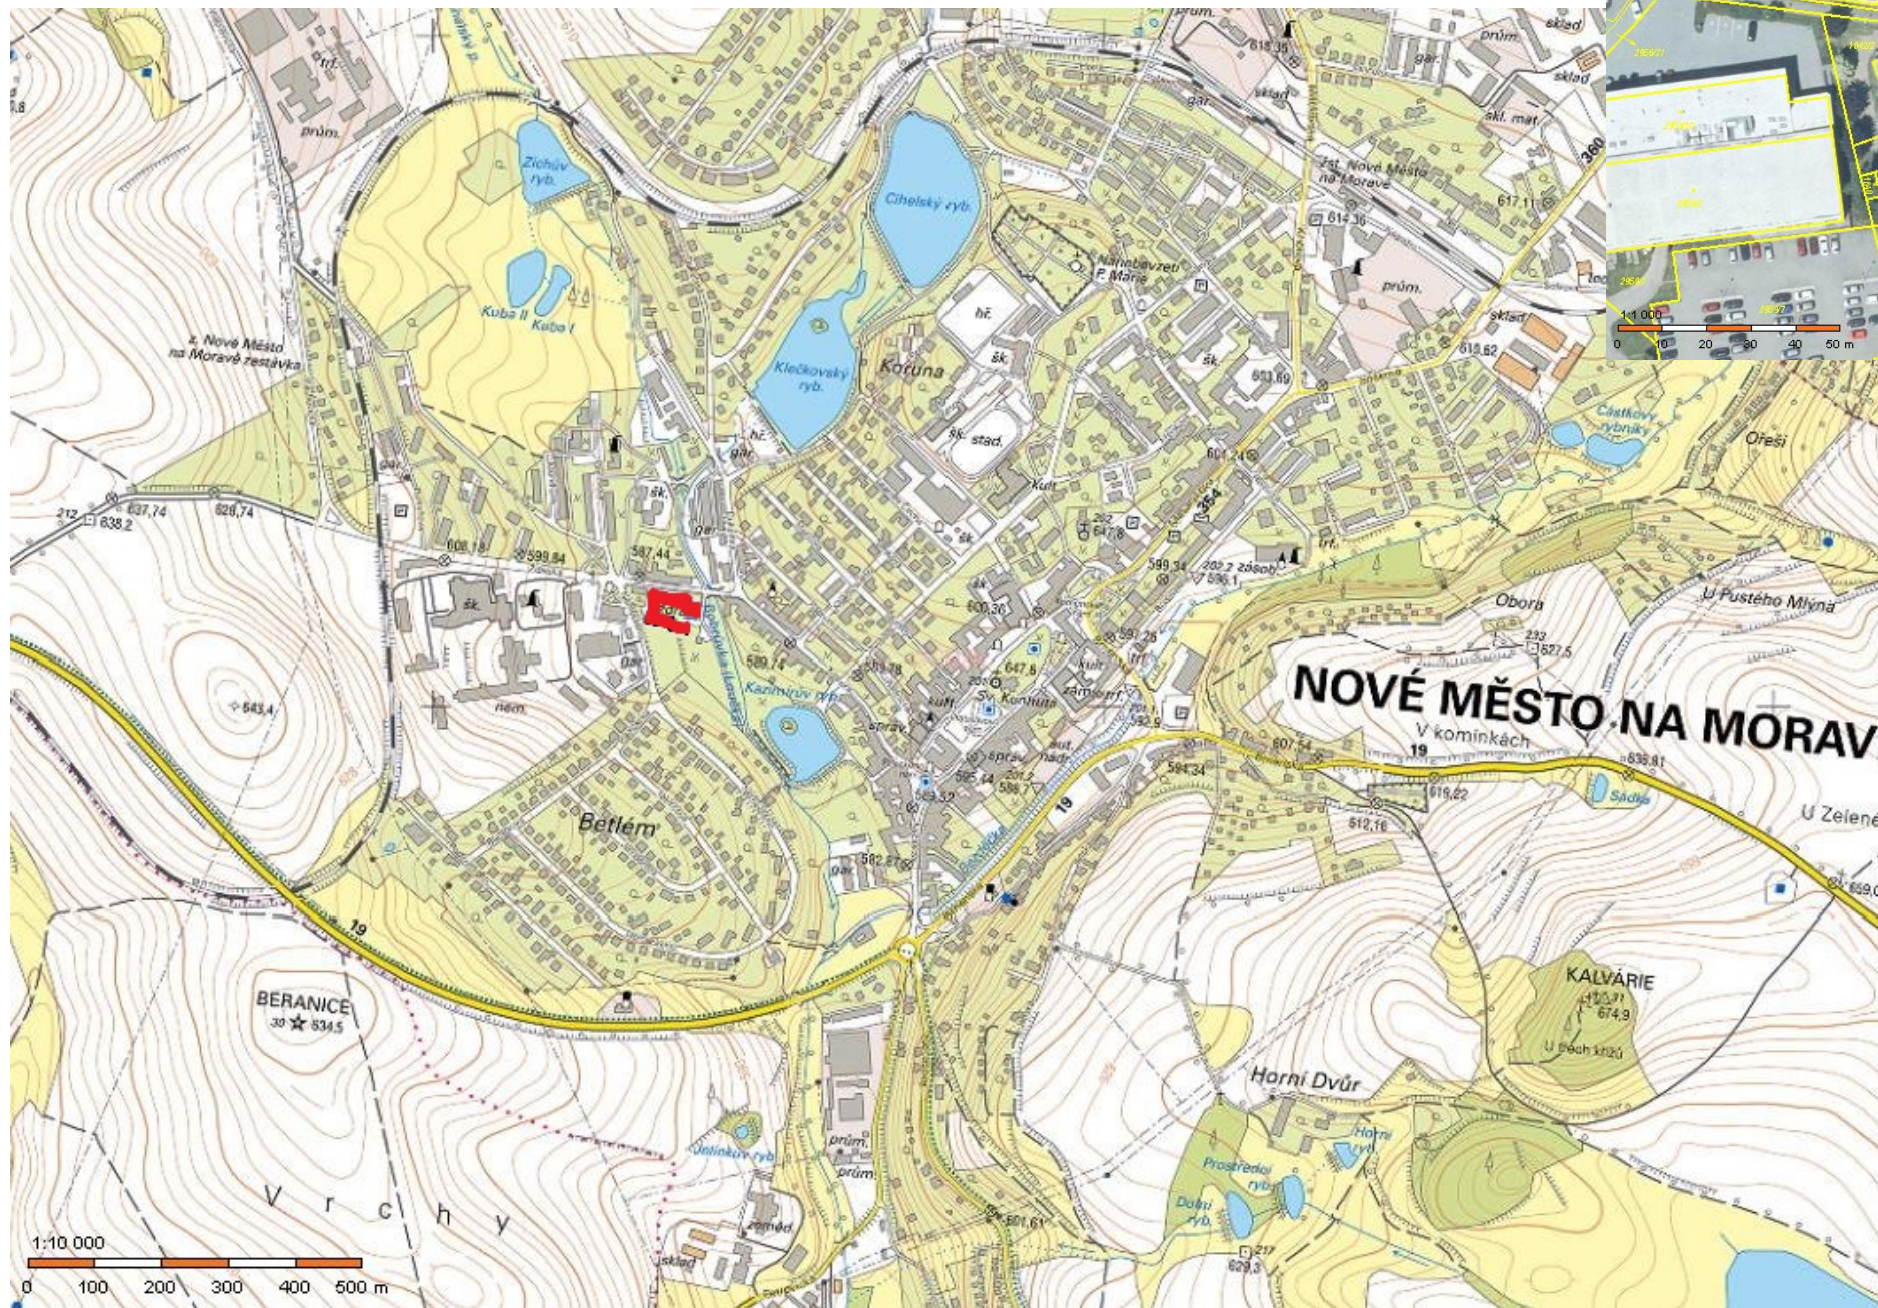

Zpracoval:	VLADIMÍR NOVOTNÝ
Schválil:	ING. ZDENĚK MRKOS
Datum tisku:	20.12.2022

Název projektu
Fotovoltaická elektrárna 63,72 kWp



Název stránky:
C1 - SITUACNÍ VÝKRES ŠIRŠÍCH VZTAHŮ

=	+ DSP
Dokument:	
2022-0366	

List	2
Listů	8