


Detail č.2 : Ukončení krytiny na atice

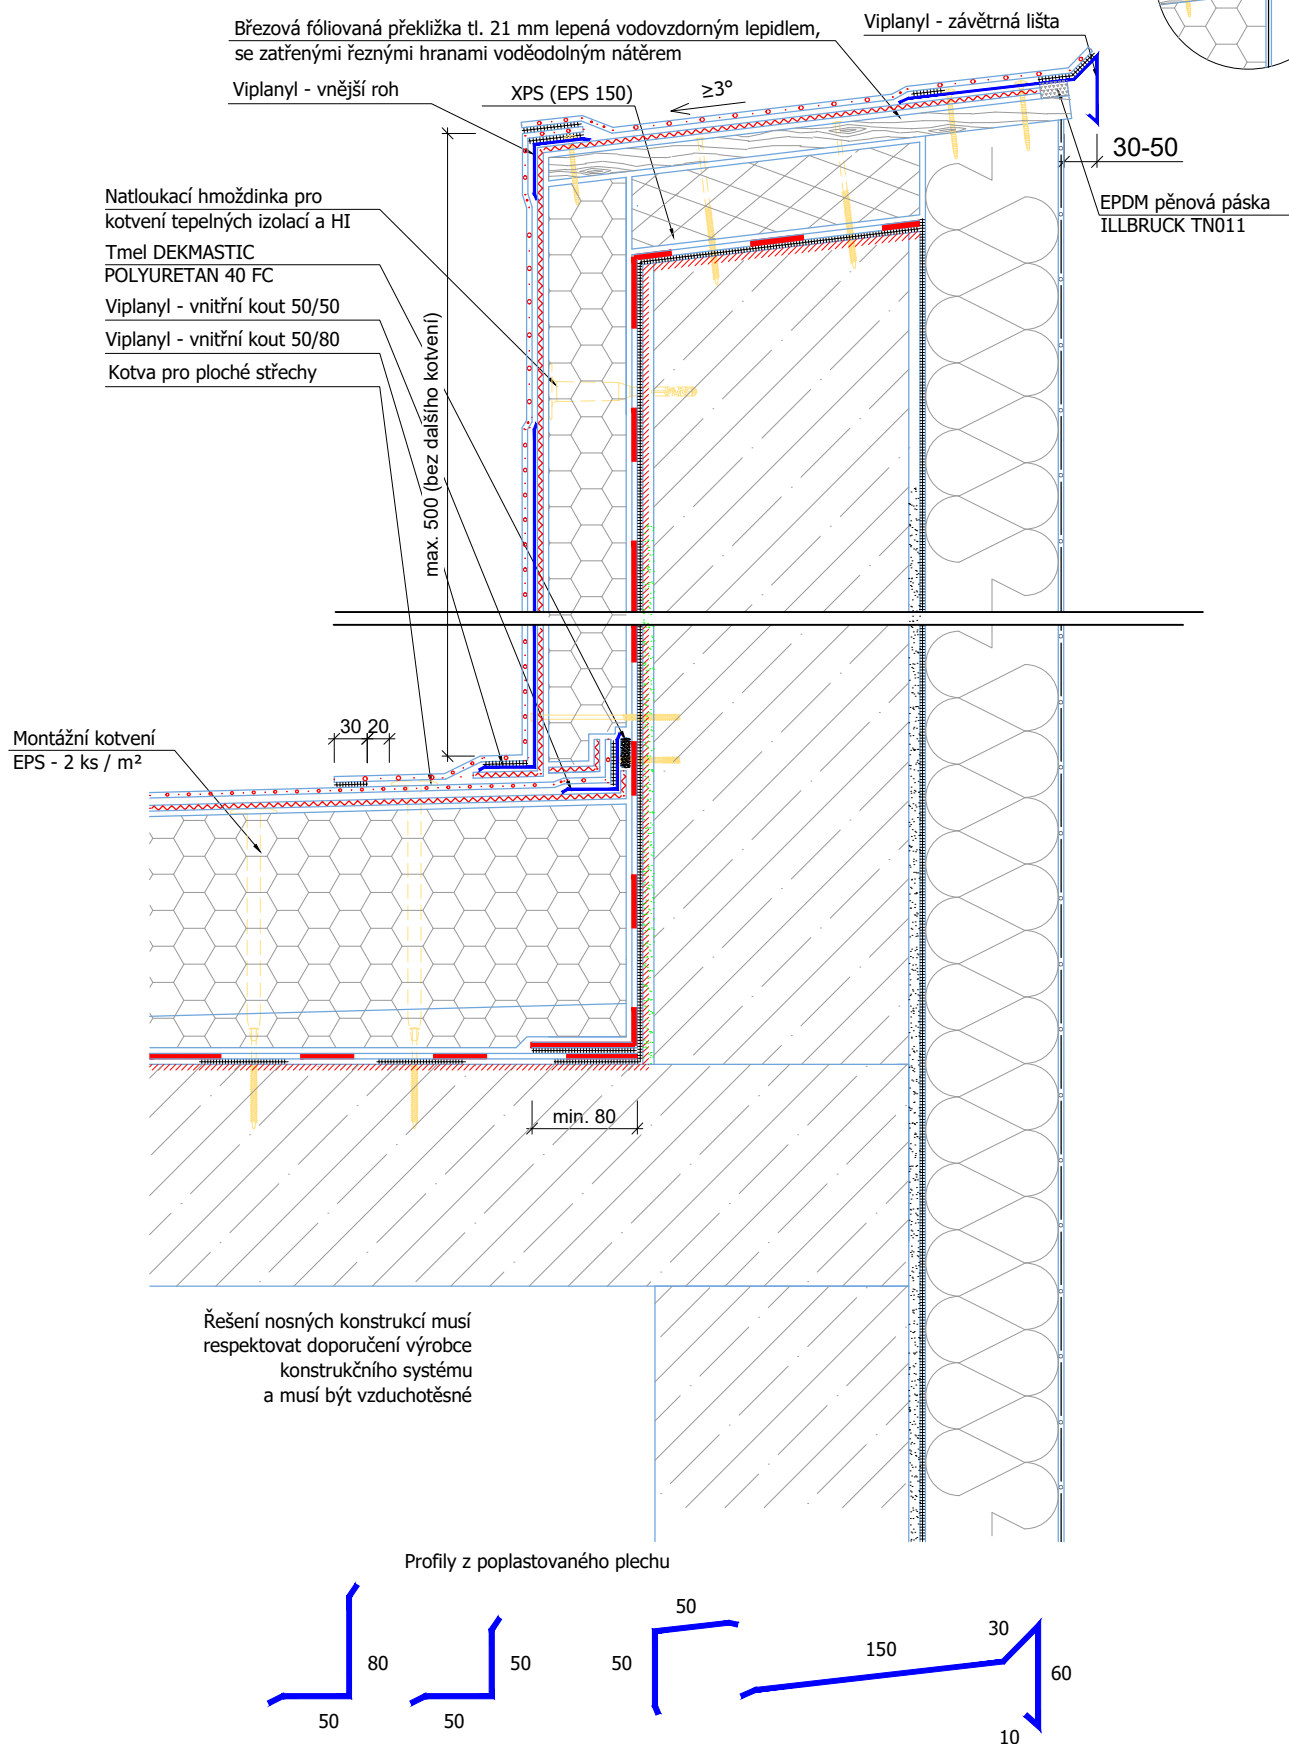

Varianta při zateplení plochy střechy a následně atiky.
POZN. vnitřní kout ozn. 80/50 lze vynechat za předpokladu zručného opracování.