


Měřítko 1:500

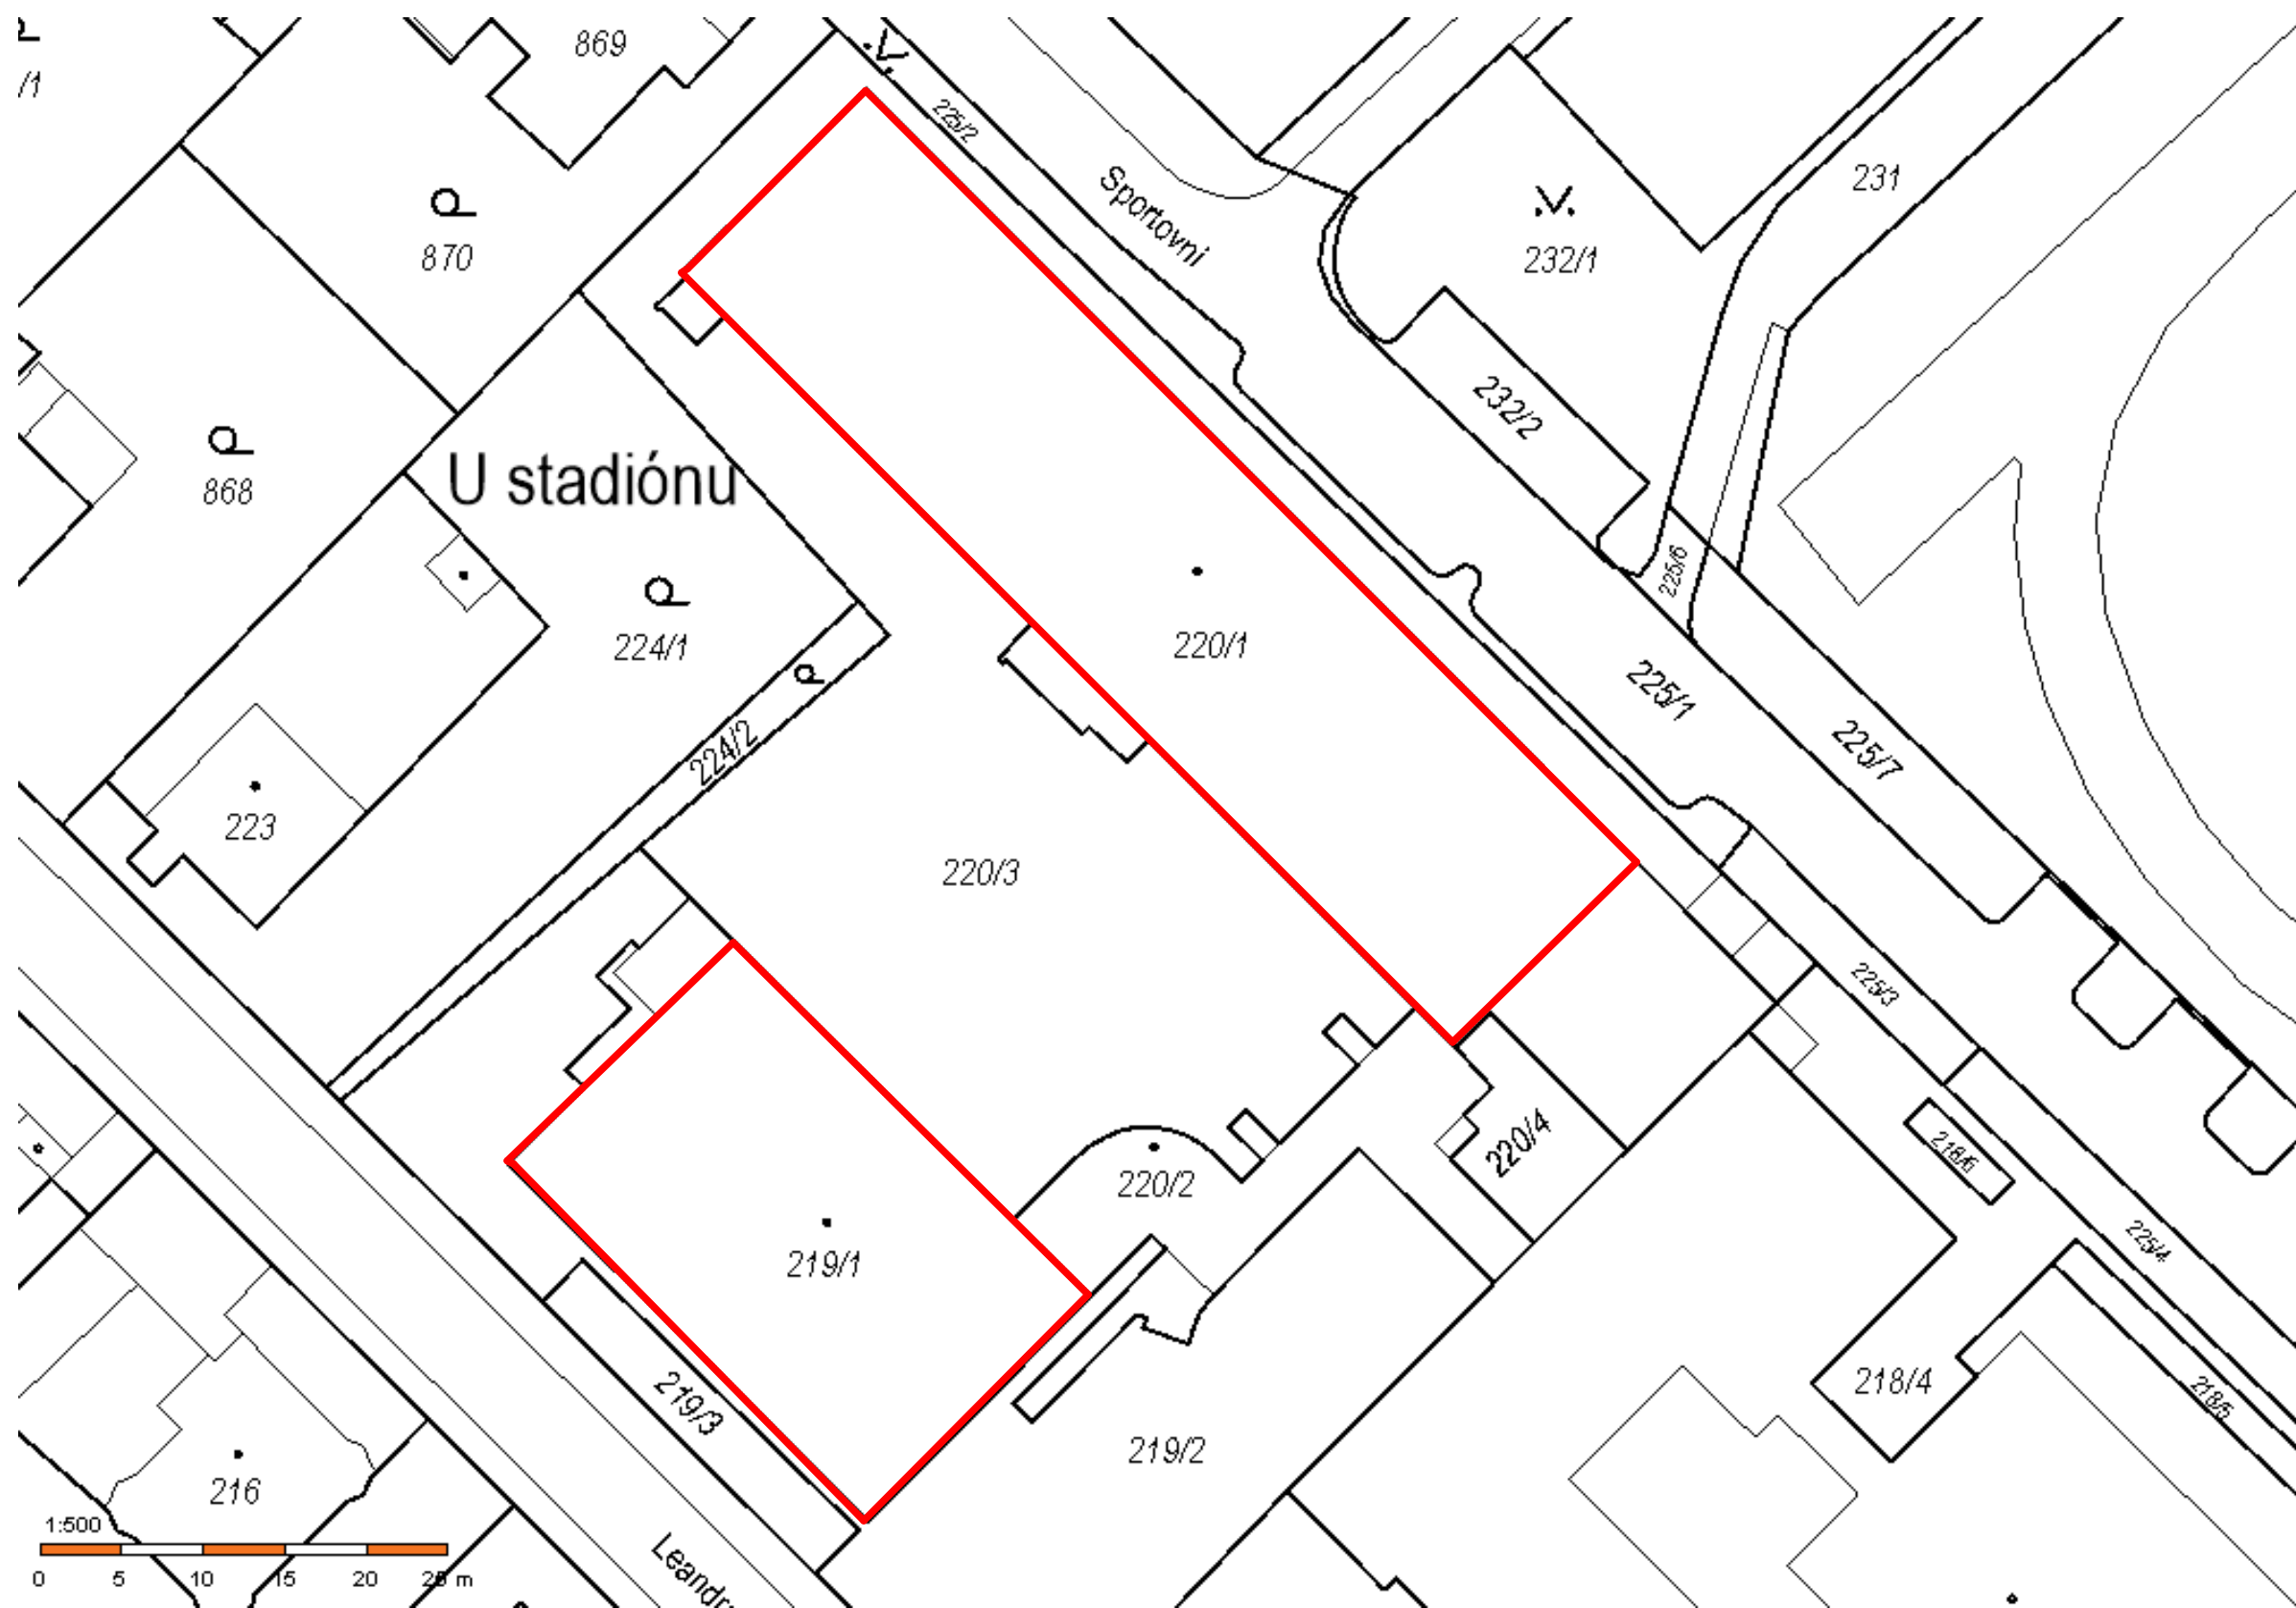

Označení ploch střech pro umístění FV panelů



Zpracoval:	VLADIMÍR NOVOTNÝ
Schválil:	ING. ZDENĚK MRKOS
Datum tisku:	19.12.2022

Název projektu
Fotovoltaická elektrárna 99,9 kWp



Název stránky:
C2 - KATASTRÁLNÍ SITUAČNÍ VÝKRES

=	+ DSP		
Dokument:	List	3	
2022-0380	Listů	7	