




KONTROLNÍ ŠACHTA 1 – PŮDORYS M 1: 20

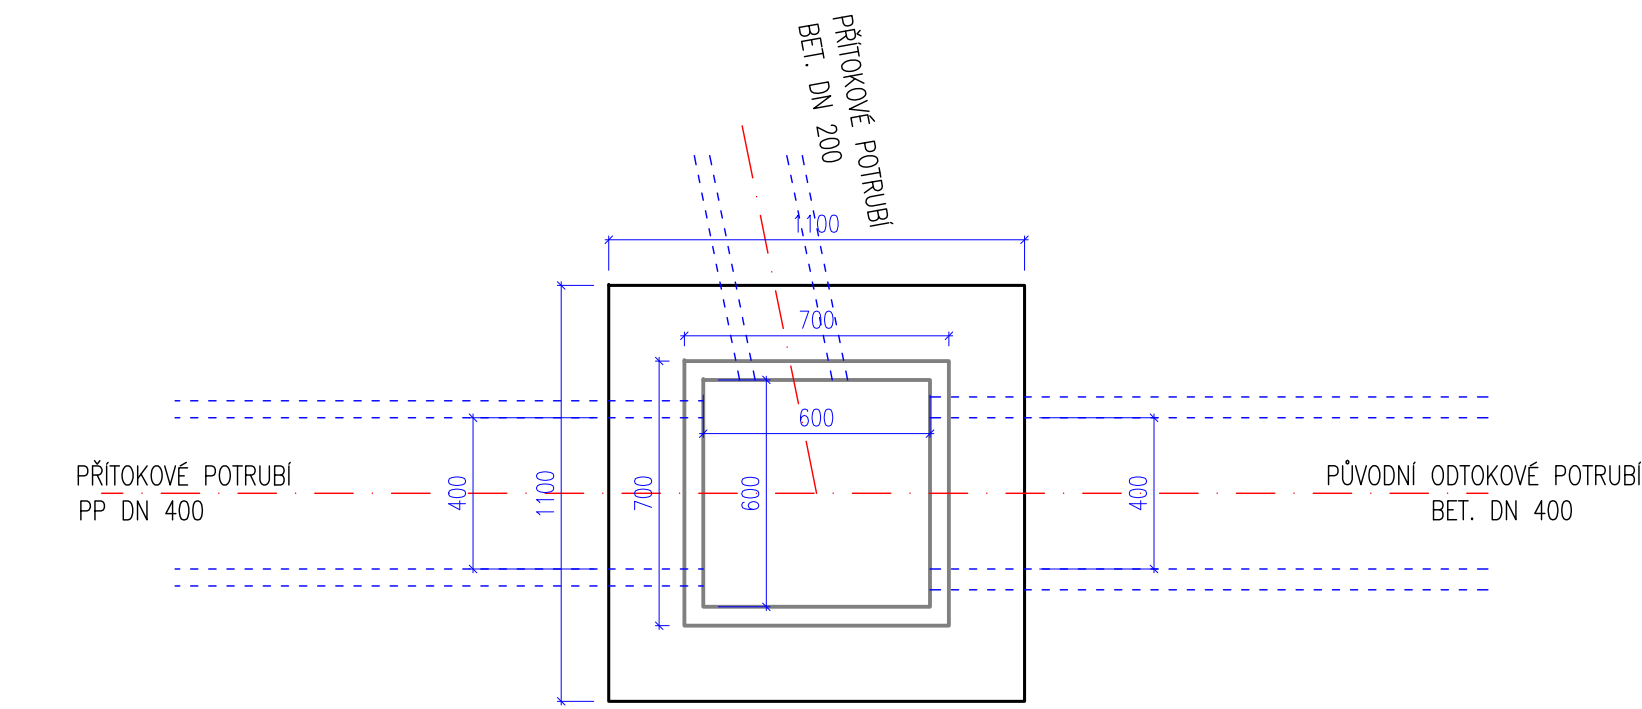

KONTROLNÍ ŠACHTA 1 – PODÉLNÝ ŘEZ M 1: 20

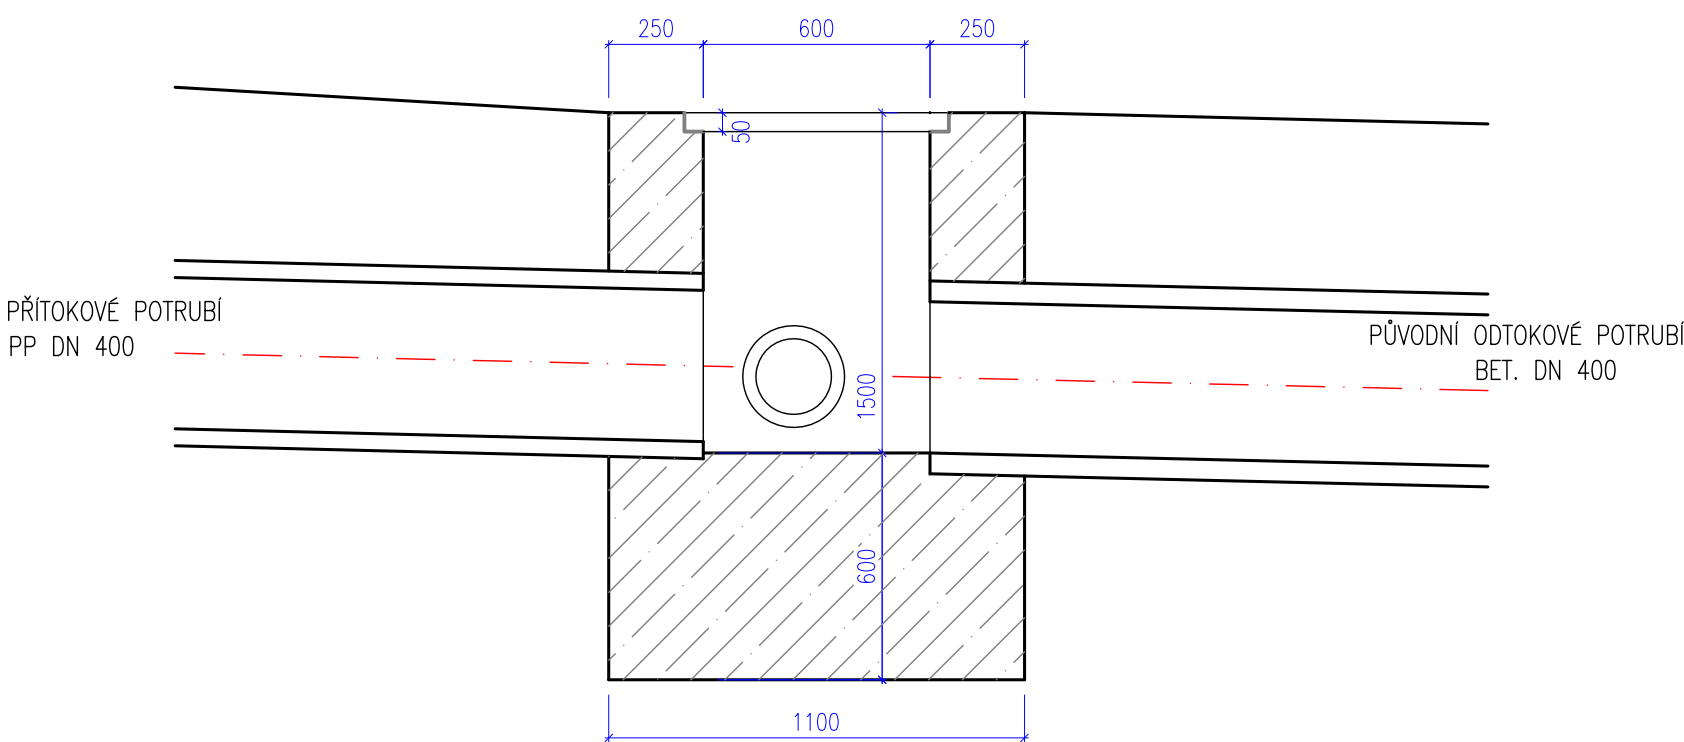

OCELOVÁ MŘÍŽ M 1: 10

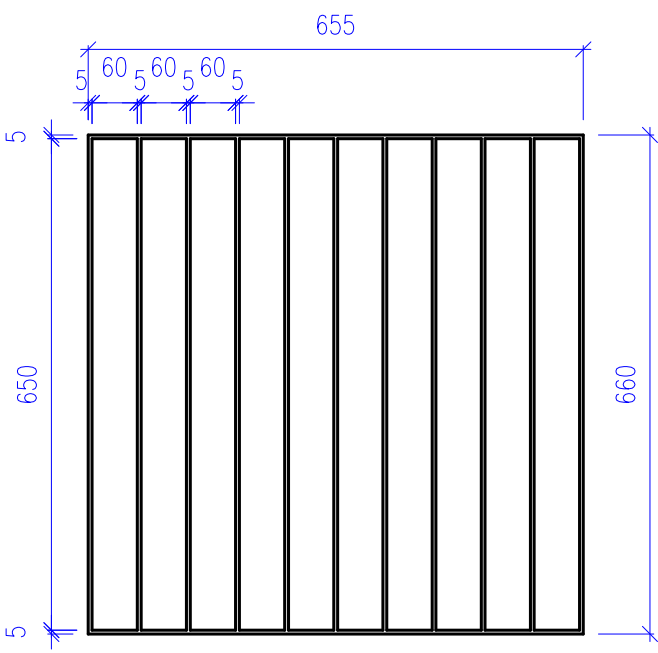

Výpis ocelových součástí kontrolní šachty 1						
Číslo	Název prvku	Materiál	Jednotkové množství	Jednotková hmotnost	Počet kusů	Hmotnost v kg
1.	rám pro uložení mříže	ocelový nosník „L“ 50 x 6	0,7	4,47	4	12,5
2.	rám mříže - podélný	ocelová tyč plochá 50 x 5 mm	0,655	1,96	2	2,6
3.	rám mříže - příčný	ocelová tyč plochá 50 x 5 mm	0,65	1,96	11	14,0
4.	prvky uchycení do betonu	ocelová tyč plochá 50 x 5 mm	0,15	1,96	8	2,4
Celková hmotnost ocelových prvků - kontrolní šachta 1						31,4

POZNÁMKA:  
OCELOVÉ SOUČÁSTI BUDOU OPATŘENY PROTİKOROZNÍ ÚPRAVOU ŽÁROVÝM ZINKOVÁNÍM

KÓTOVÁNO V MM

Investor:	MĚSTO NOVÉ MĚSTO NA MORAVĚ, VRATISLAVOVO NÁM. 103	Ing. Miroslav Skryja Vejmluvova 82 591 02 Žďár nad Sázavou	
Okres:	ŽĎAR NAD SÁZAVOU		
Kat.území:	MARŠOVICE U NOVÉHO MĚSTA NA MORAVĚ		
Stavba:	ZRUŠENÍ HORNÍHO NÁVESNÍHO RYBNÍKA V MARŠOVICÍCH	IČ:	67518214
		Datum:	ZÁŘÍ 2023
		Stupeň:	PROJEKT
Příloha:	KONTROLNÍ ŠACHTA 1	Měřítko:	1:20
		Příl. čís.:	D.3.3.