




VZOROVÝ PŘÍČNÝ ŘEZ STEZKY PRO CHODCE A CYKLISTY + PARKOVIŠTĚ PRO KOLA

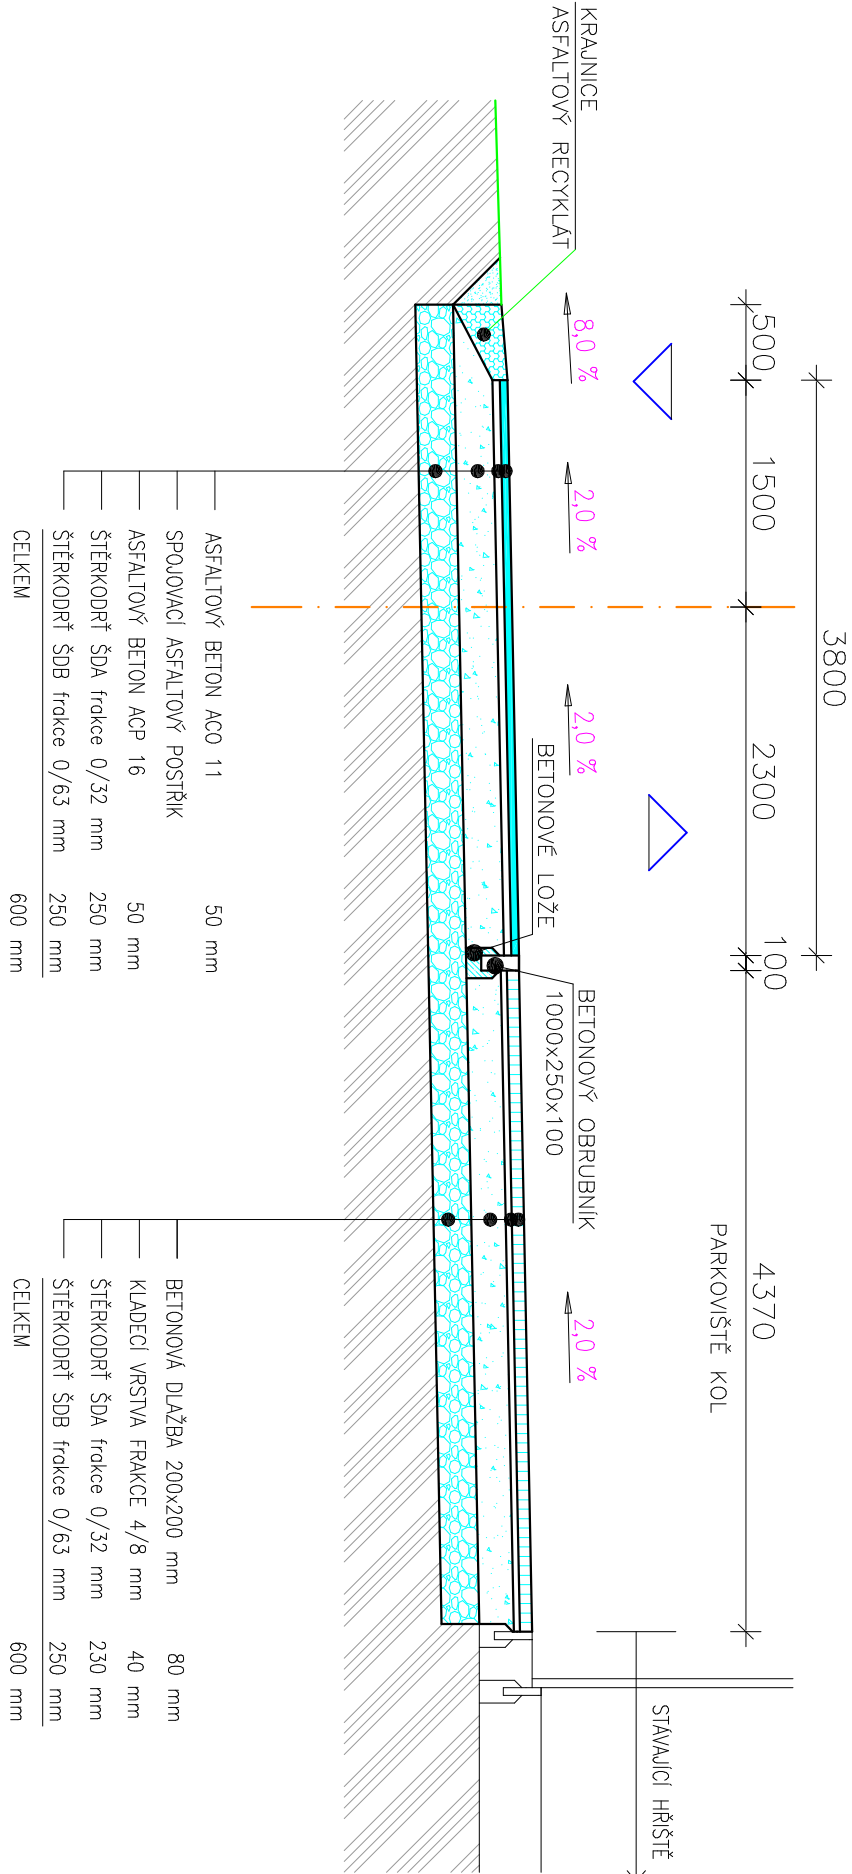

UŽIVATELSKÉ SCHÉMA

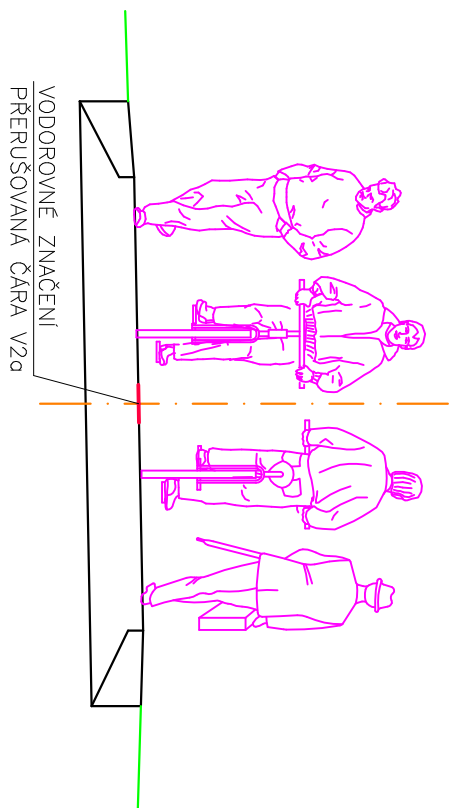

VZOROVÝ PŘÍČNÝ ŘEZ STEZKY PRO CHODCE A CYKLISTY

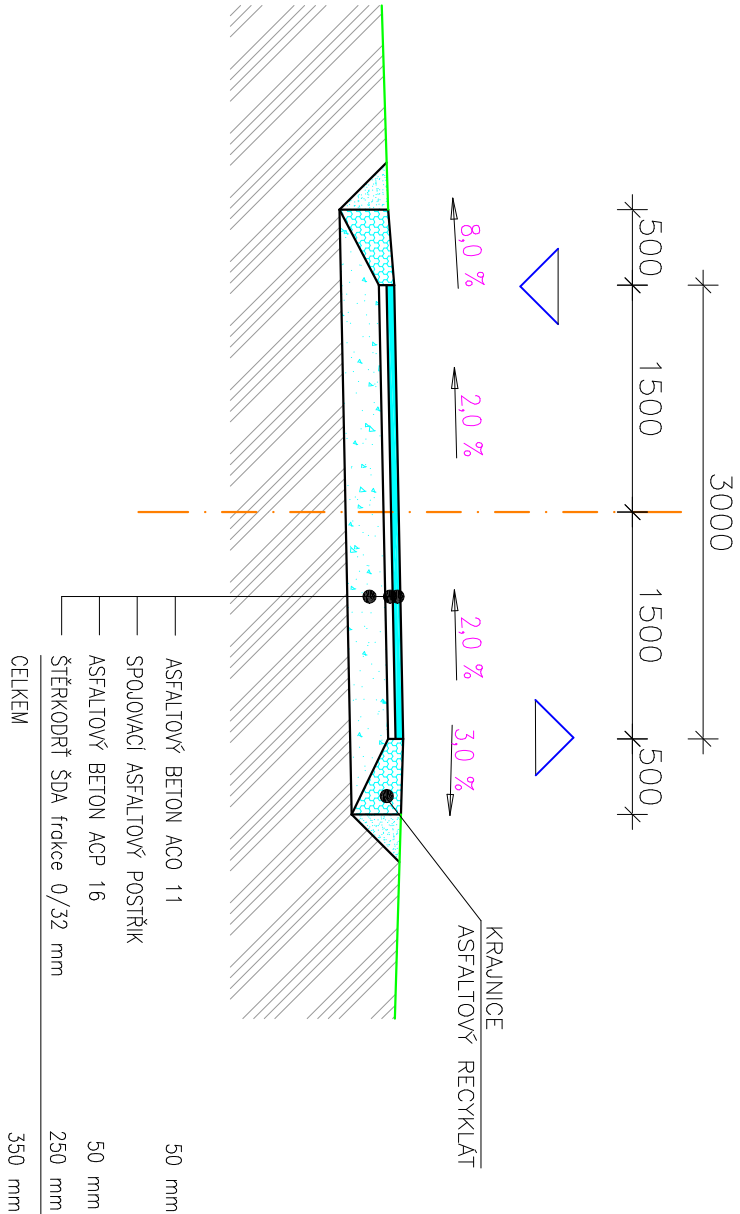

Zodpovědný projektant		HIP	Vypracoval
Ing. Jiří ČERVINKA		Ing. J. Červinka	Ing. Jan Červinka
Investor: Město Nové Město na Moravě, Vratislavovo nám. 103			
Místo stavby: KÚ MNM, p.č. 1535/1, 1551/1, 1582/1, 1583/1, 1622/1, 1653			
Okres: Žďár nad Sázavou		Kroj: Vysočina	
Akce:			

Formát	A3
--------	----

VZOROVÉ PŘÍČNÉ ŘEZY

Jakékoliv šíření či rozmnožování tohoto materiálu či jeho částí a nakládání s ním pro jiný účel, než bylo určeno, je považováno a podléhá autorizáknímu zákonu. Všechno právo vyhrazeno.