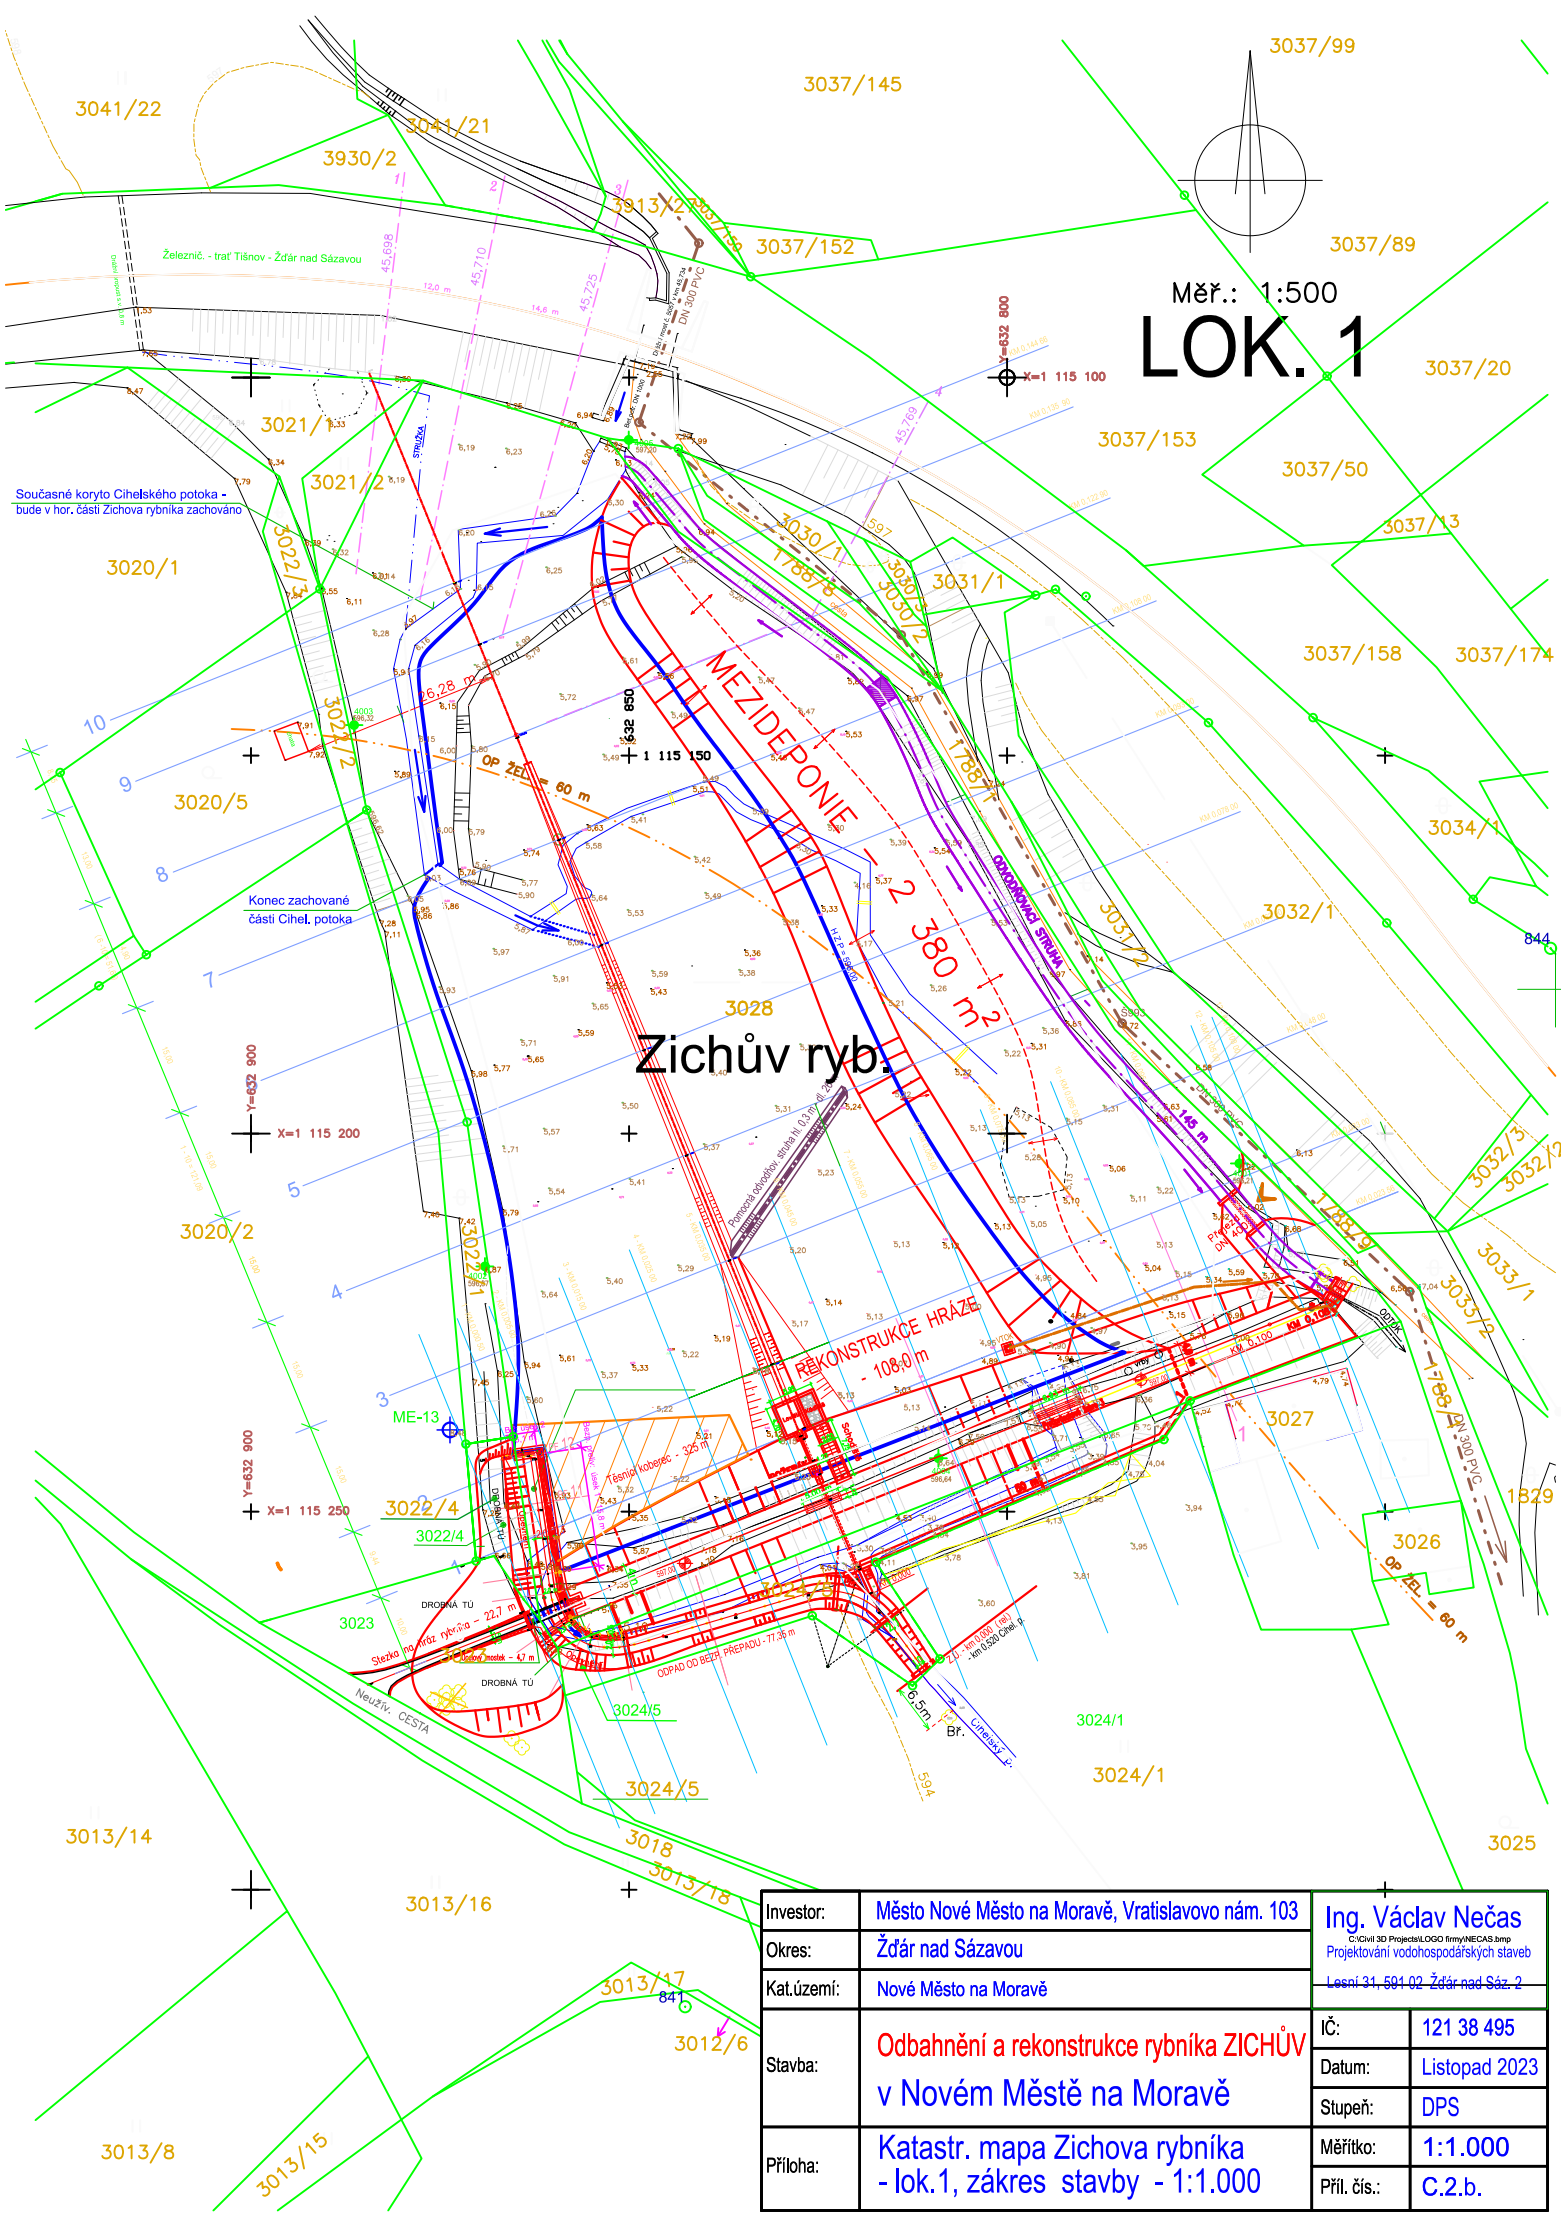

Investor:	Město Nové Město na Moravě, Vratislavovo nám. 103	Ing. Václav Nečas C:\Civil 3D Projects\LOGO firmy\NECAS.bmp Projektování vodohospodářských staveb Lesní 31, 591 02 Žďár nad Sáz. 2	
Okres:	Žďár nad Sázavou		
Kat.území:	Nové Město na Moravě		
Stavba:	Odbahnění a rekonstrukce rybníka ZICHŮV v Novém Městě na Moravě	IČ:	121 38 495
		Datum:	Listopad 2023
		Stupeň:	DPS
Příloha:	Katastr. mapa Zichova rybníka - lok.1, zákres stavby - 1:1.000	Měřítko:	1:1.000
		Příl. čís.:	C.2.b.