


nápojení na zemní soustavu
SZa, SO
označení svodu č.01
ST

nápojení na zemní soustavu
SZa, SO
označení svodu č.02
PV 1

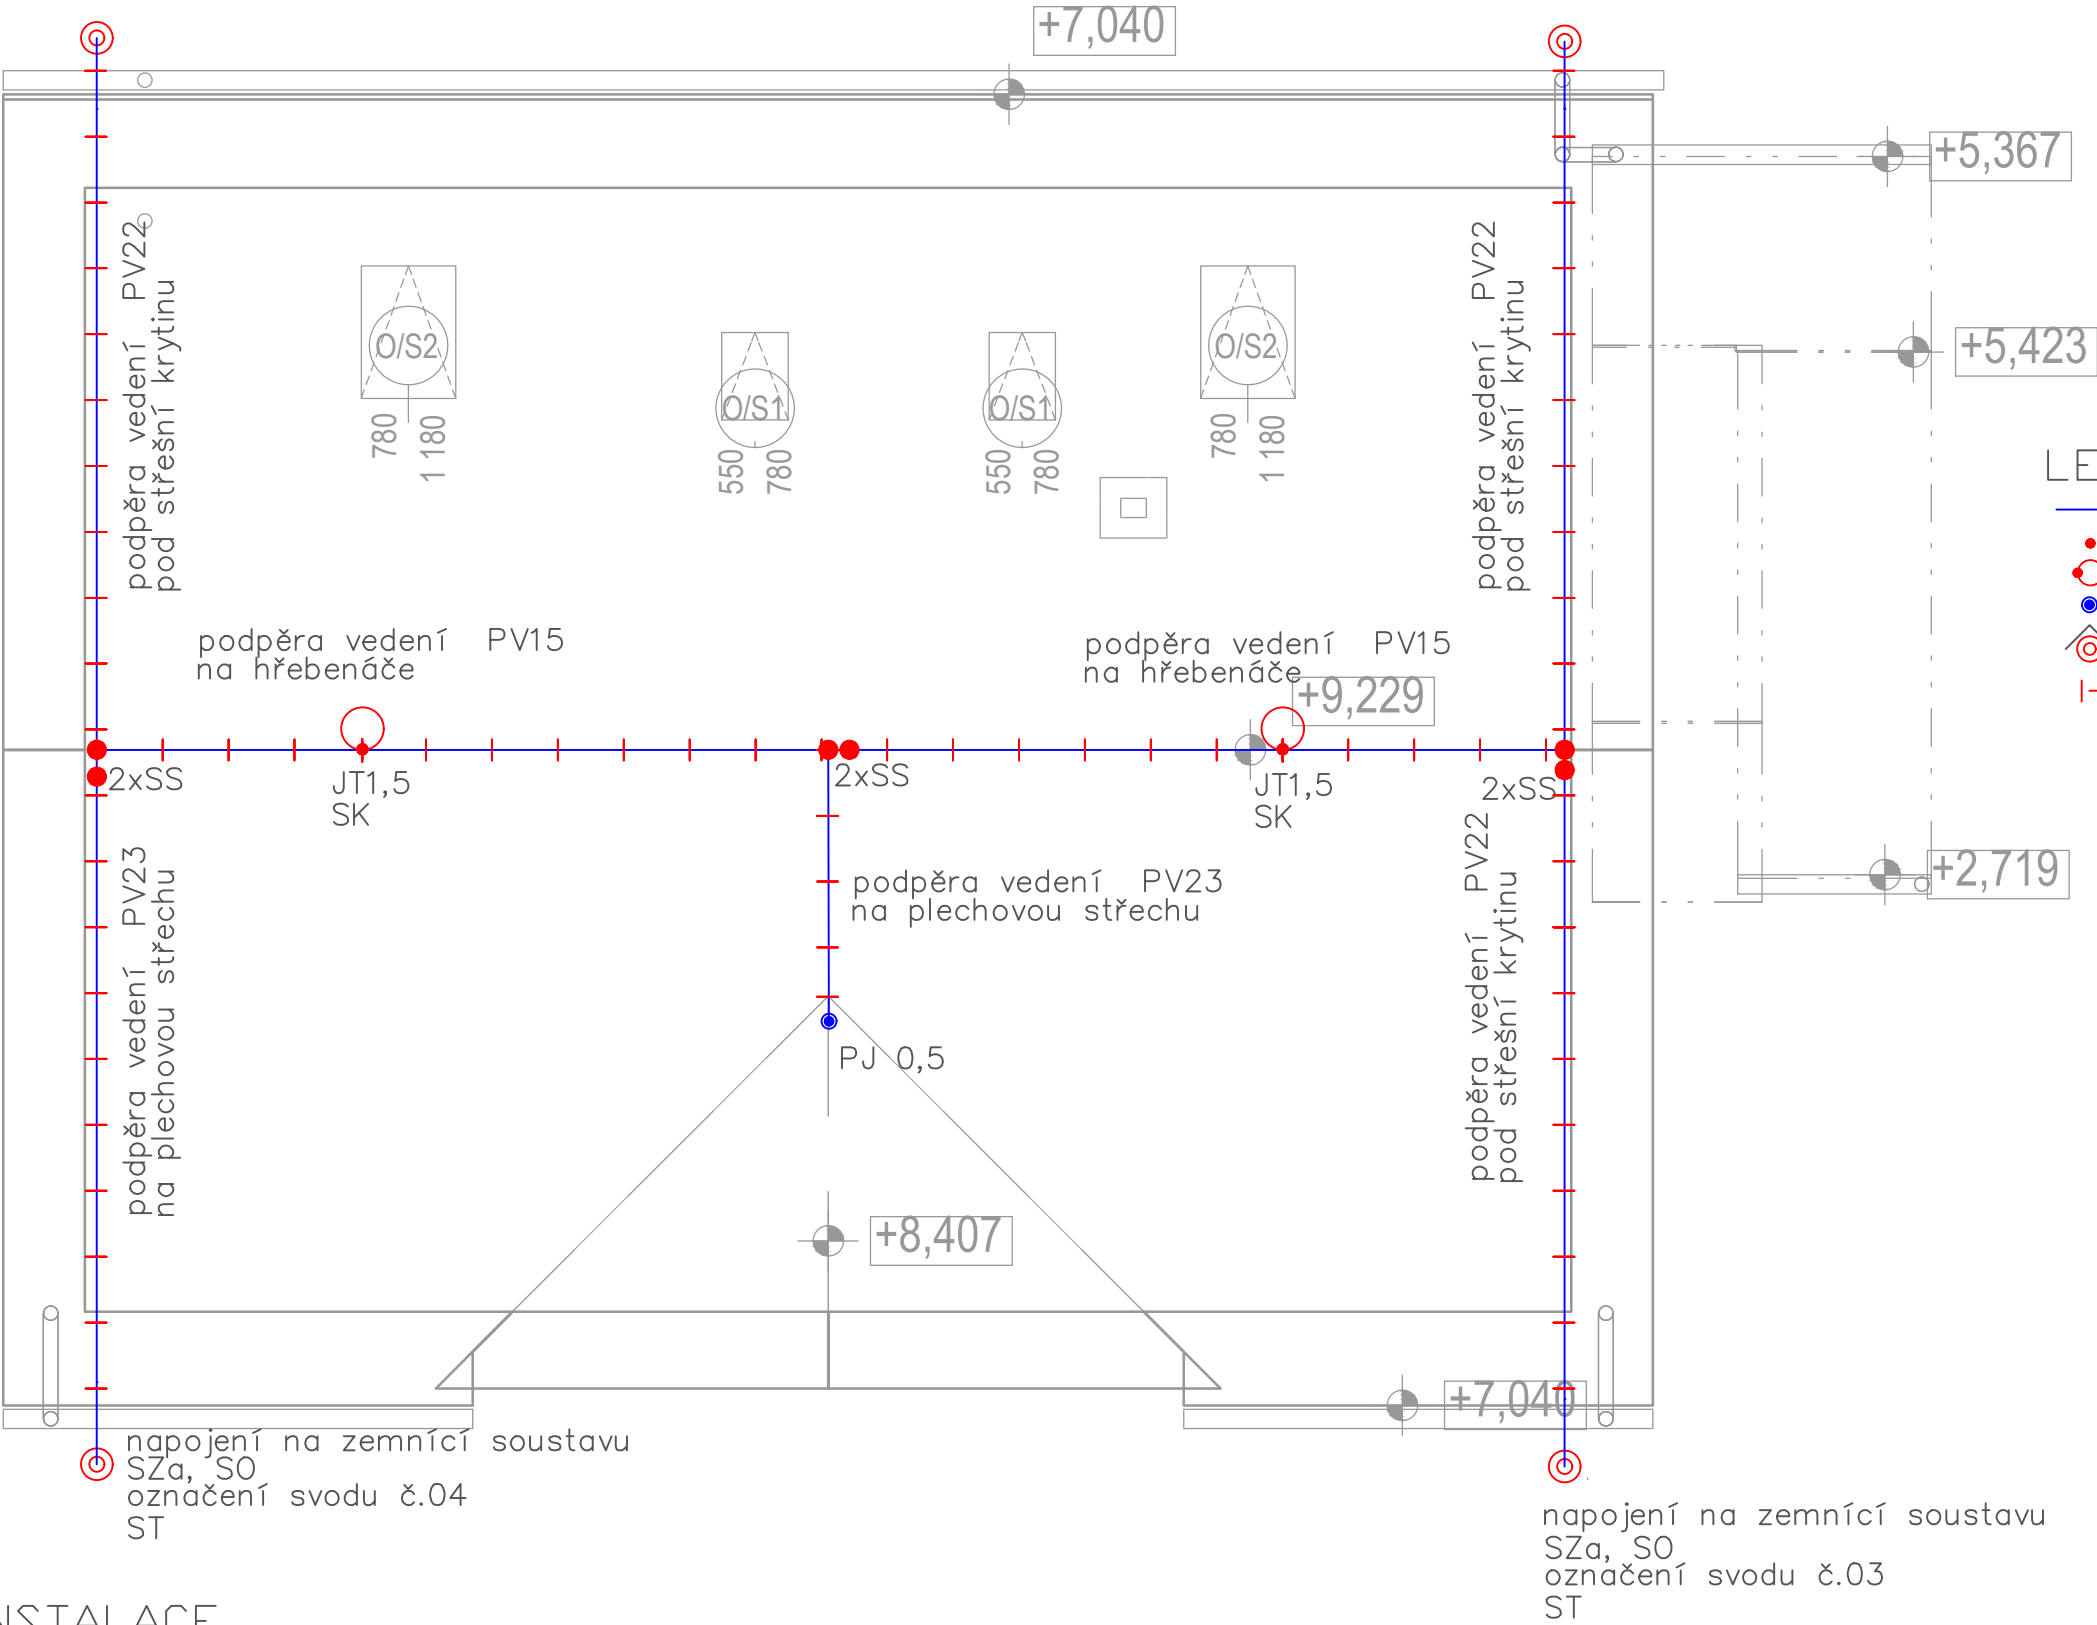

LEGENDA HROMOSVOD

- jímací a svodové vedení drát AlMgSi 8 nebo Cu 8
- spoj svorkový
- jímací tyč s uchycením nebo tvarovaný jímač
- pomocná jímací tyč s uchycením 0,5m – 1m
- ⊙ zkušební svorka a ochranný úhelník s držáky
- podpěry vedení dle daného materiálu

INSTALACE

svodová soustava a zkušební spojky

- neoddálená na podpěrách dle materiálového provedení stavebních konstrukcí
- zkušební svorky volně na vedení nad ochranným úhelníkem nebo trubkou

jímací soustava a jímače

- neoddálená na podpěrách (pevně ukotvené) dle materiálového provedení stavebních konstrukcí s tyčový jímači

náhodné jímače a vodivé celky

- vodivé předměty na střeše mimo ochranný prostor jímací soustavy chráněny samostatnými oddálenými tyčovými jímači (i předměty následně osazené)
- vodivé předměty na střeše chráněné oddálenými tyčovými jímači připojeny ochranným vodičem na ochrannou přípojnicí elektrické instalace
- vodivé předměty na střeše v ochranném prostoru jímací soustavy u kterých není dodržena dostatečná vzdálenost "s" vodivě propojeny s jímací soustavou
- okapové žlaby a svody vodivě propojeny s jímací a svodovou soustavou (slouží jako náhodný boční jímač), připojení i u paty svodu
- boční vodivé konstrukce u kterých není dodržena dostatečná vzdálenost "s" vodivě propojeny s jímací a svodovou soustavou (náhodný boční jímač)

±0 = 577,05 m.n.m. B.p.v.

ZODPOVĚDNÝ PROJEKTANT		VYPRACOVAL		KONTROLOVAL		ING. MILAN PELIKÁN sídlo firmy: LUČNÝ 1186/1 provozovna: JAMSKÁ 2469/8 591 01 Žďár nad Sázavou mob: 603 509 415 pelikan@projekcni.kancelar.cz ICO:18117422 DIC:CZ-6210150133			otelier pelikan	
ING. MILAN PELIKÁN		Daniel Servit		Daniel Servit						
STAVEBNÍK	Město Nové Město na Moravě, Vratislavovo nám. 103, 592 31 NMnM									
MÍSTO STAVBY	Žďár nad Sázavou 8 Slavkovice Žďár nad Sázavou 592 31 Česko									
KAT. ÚZEMÍ	Parcelní číslo 241, kú Slavkovice(750310)								DATUM VYDÁNÍ	červen 2024
OBJEKT	NÁSTAVBA HASIČSKÉ ZBRŮJNICE A PŘÍSTAVBA SCHODIŠTĚ V OBCI SLAVKOVICE					STUPEŇ			PD-DPS	
SO 01						ČÍSLO ZAKÁZKY			07/2024	
PROFESIE	D.1.4.4.	Silnoproudé rozvody, ochrana před bleskem				DATUM ZMĚNY			07/2024	
STUPEŇ DOK.	DOKUMENTACE PRO PROVEDENÍ STAVBY					FORMAT			A3	
VÝKRES	HROMOSVOD					MĚRITKO			1:50	
								D.1.1		
								D.1.4.4.- 03		