


## SCHÉMA STAVEBNÍCH OBJEKTŮ


- SO 101 CHODNÍK PODÉL UL. BRNĚNSKÉ
- SO 102 PARKOVIŠTĚ U ZUŠ
- SO 103 CHODNÍK K AUTOBUSOVÉMU NÁDRAŽÍ
- SO 201 OPRAVA PROPUSTKU
- SO 401 VĚŘENÉ OSVĚTLENÍ A DATOVÁ SÍŤ

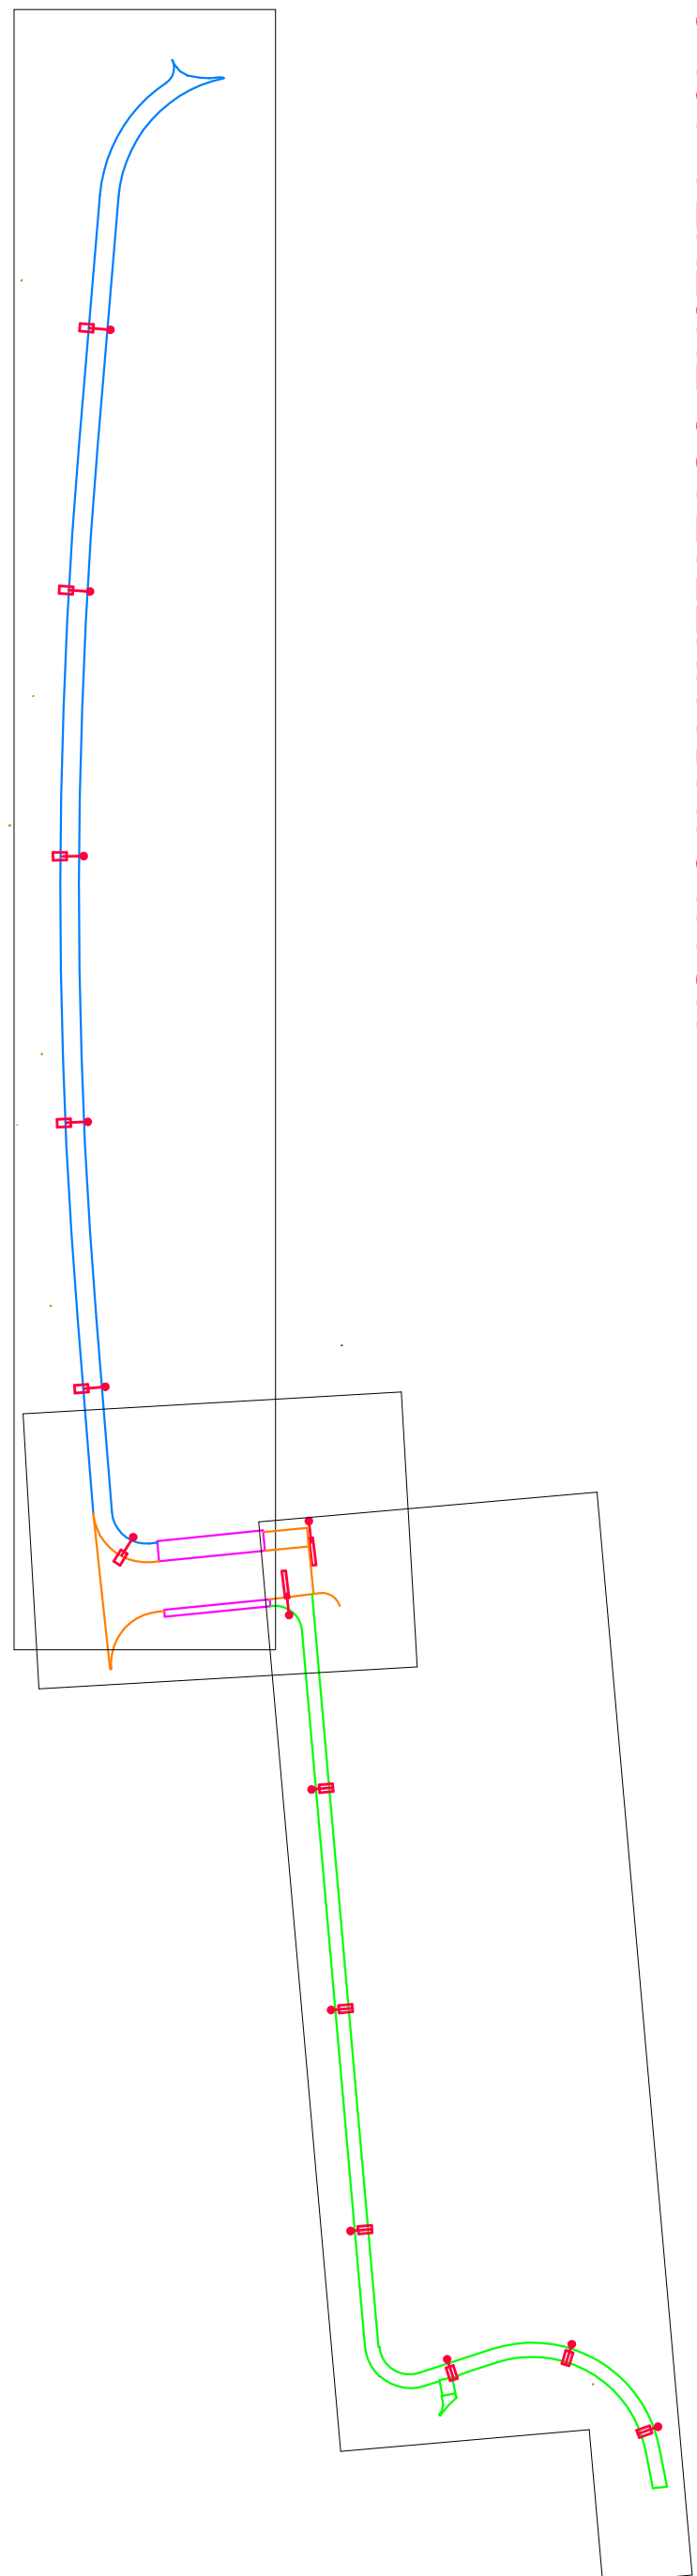

## SCHEMA VEŘEJNÉHO OSVĚTLENÍ

REFERENČNÍ TYP Q-LUX 40, STOŽÁR STB 6 B M

**REFERENČNÍ TYP** Philips Metronomis LED Sharp BDS660 LED20, černý rovný sloup

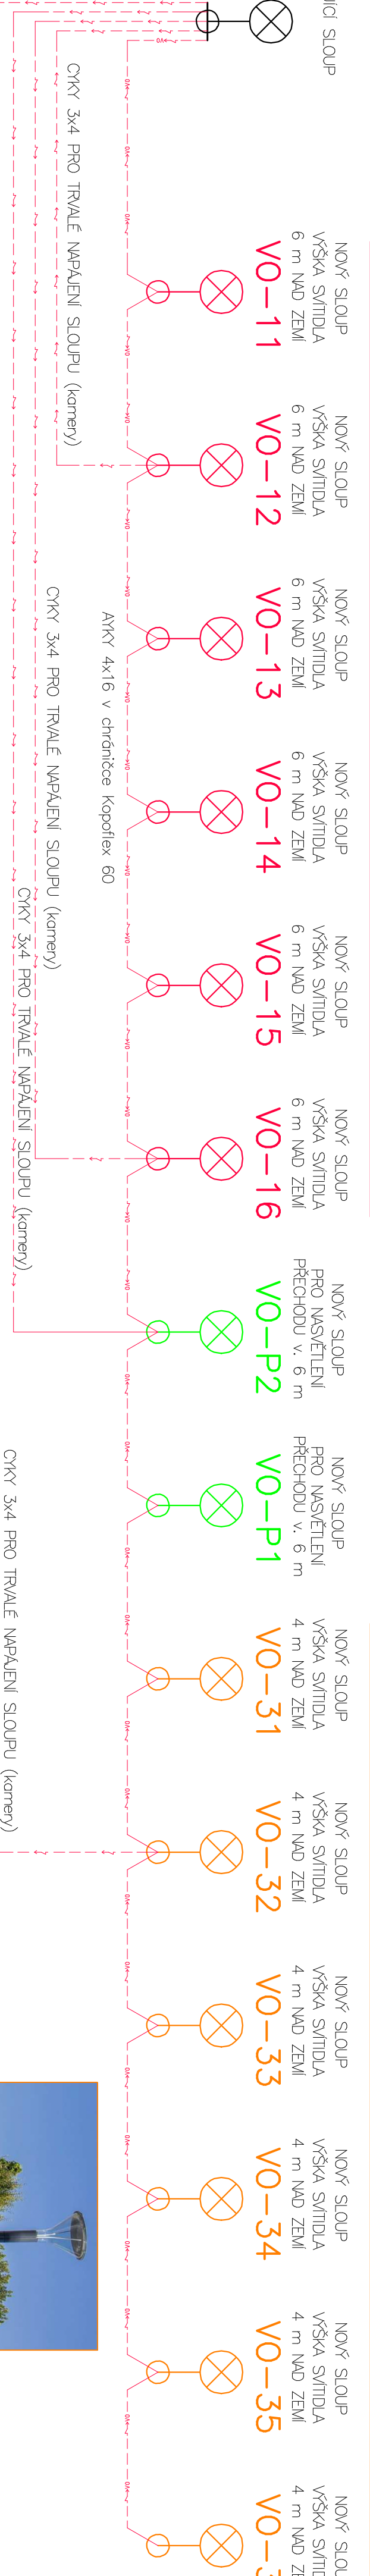

SCHEMA DATOVÝCH ROZVODŮ

ROZVADĚ

úšEK	KABEL	Delka (m)
ROZVOJY VO	AKY 4x16	336
ROZVOJY KAMERA - k VO-12	ČYKY 3x4	65
ROZVOJY KAMERA - k VO-16	ČYKY 3x4	174
ROZVOJY KAMERA - k ZÚS u VO-P2	ČYKY 3x4	195
ROZVOJY KAMERA - k VO-32	ČYKY 3x4	258
Celkem		1028

úsek	HOPE	Délka (m)
Rozvedbë - nový sloup VO-12	1x 12/10	64
Rozvedbë - nový sloup VO-16	1x 12/10	175
Rozvedbë - odbočka k ZL5 v VO-2	3x 12/10	195
Rozvedbë - nový sloup VO-32	1x 12/10	298
Rozvedbë - autibusové nádrži	2x 12/10	336
Celkem		1028

CHRAŇIČKY BUDOU ČERVENÉ BARVY. PO METRU OZNAČENÉ "Heikoinet

