



EG.D, a.s., Lidická 1873/36, Černá Pole, 602 00 Brno

GREMIS, s.r.o.
Ing. Martin Jun
Jihlavská 230
59401 Velké Meziříčí

Jihlava 24.07.2024

**Sdělení o existenci zařízení distribuční soustavy (elektrická síť)
ve vlastnictví EG.D, a.s. a k podmínkám činnosti v jeho blízkosti**

Investor stavby: Město Nové Město na Moravě
Název stavby: FOTBALOVÁ HRŠTĚ VLACHOVICKÁ, NOVÉ
MĚSTO NA MORAVĚ - STUDNA
Místo stavby: KÚ Nové Město na Moravě (706418), žadatelem
vyznačené zájmové území

Toto sdělení slouží pro informaci o stávajícím elektrickém zařízení distribuční soustavy, vlastněném a provozovaném společností EG.D, a.s., a jeho ochranných pásmech. Toto sdělení je vyjádřením pro řízení o povolení záměru.

Sdělení nenahrazuje a neuvádí připojovací podmínky. V případě, že požadujete připojení nového odběrného místa či změnu příkonu, můžete podat žádost elektronicky na www.egd.cz.

V zájmovém území se nenachází žádné zařízení ve vlastnictví EG.D, a.s.

Sdělení má platnost do 24.07.2026.

S přátelským pozdravem

EG.D, a.s.

EG.D, a.s.
Lidická 1873/36, Černá Pole, 602 00 Brno

001

Příloha: Orazítkovaná situace s informativním zákresem sítí

EG.D, a.s.


Poskytování informací k sítím
Havlíčková 219/62
586 01 Jihlava
www.egd.cz

Milan Holeček
T +420-705858490
milan.holecek@egd.cz

Naše značka
M84748-26326656

Sídlo společnosti:
Lidická 1873/36
Černá Pole
602 00 Brno
Společnost je zapsána
v Obchodním rejstříku
vedeném Krajským soudem
v Brně, v oddílu B, vložce 8477
IČ: 280 85 400
DIČ: CZ28085400

Informativní zákres sítí **elektro** k žádosti 26326656

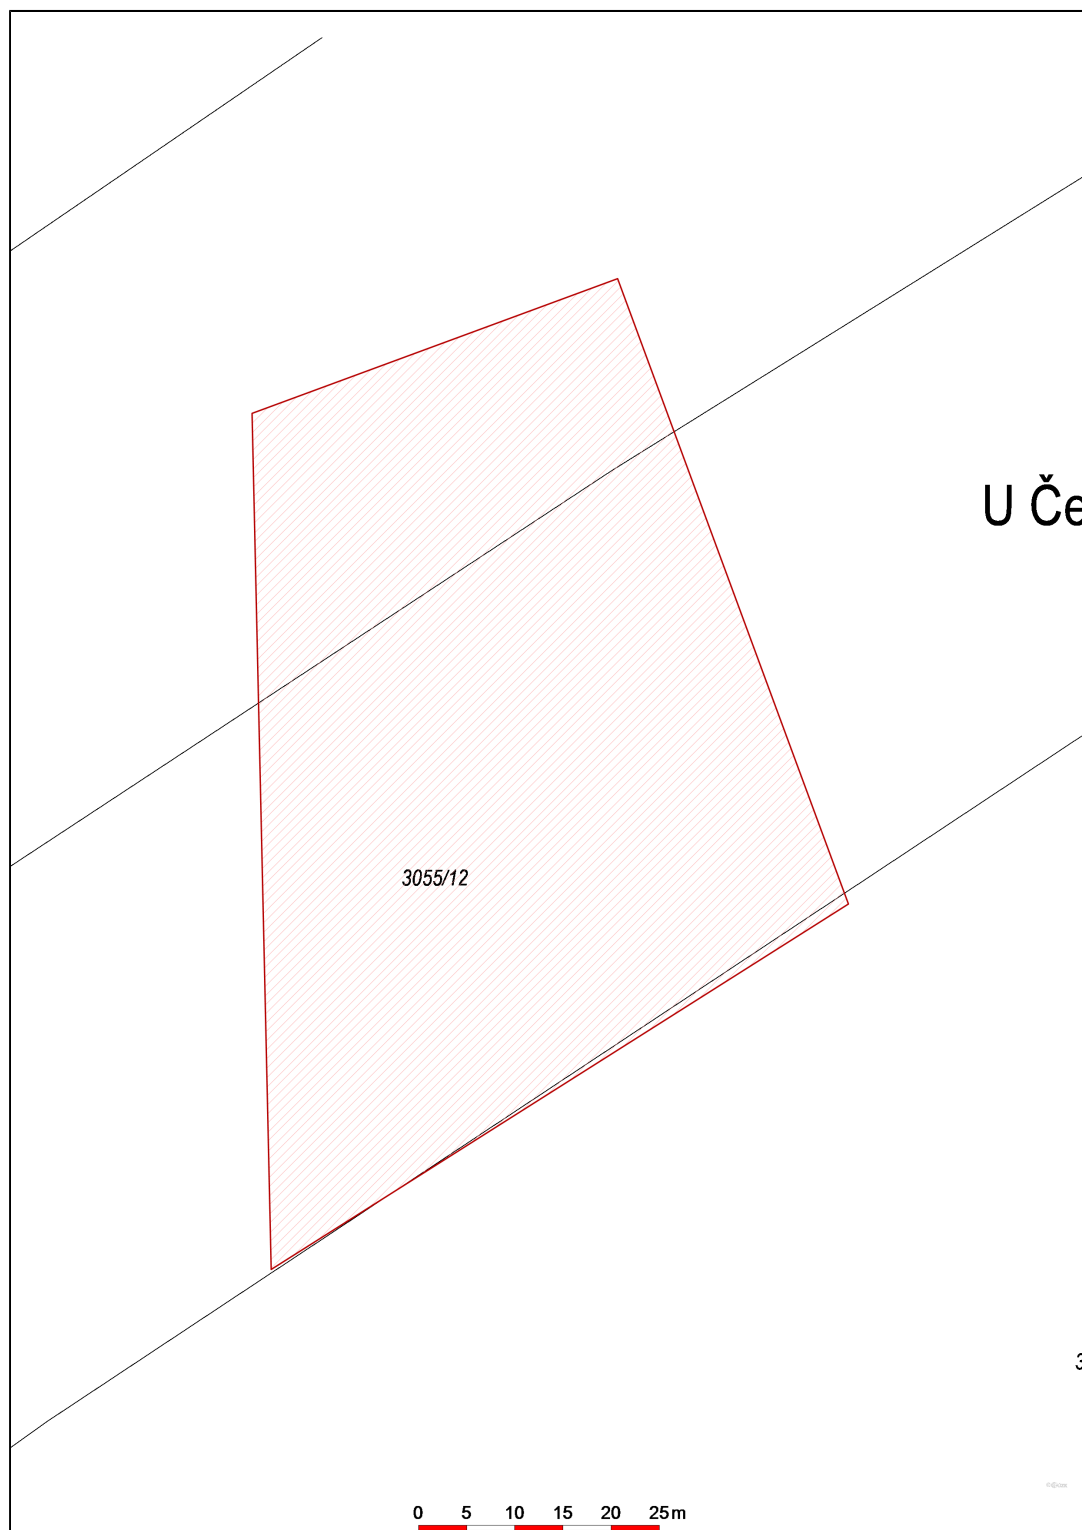

Datum 24.07.2024

eg.d

001

EG.D, a.s.
Lidická 1873/36, Černá Pole, 602 00 Brno