


SCHÉMA PODÉLNÉHO PROFILU DRENÁŽÍ - ETAPA I.

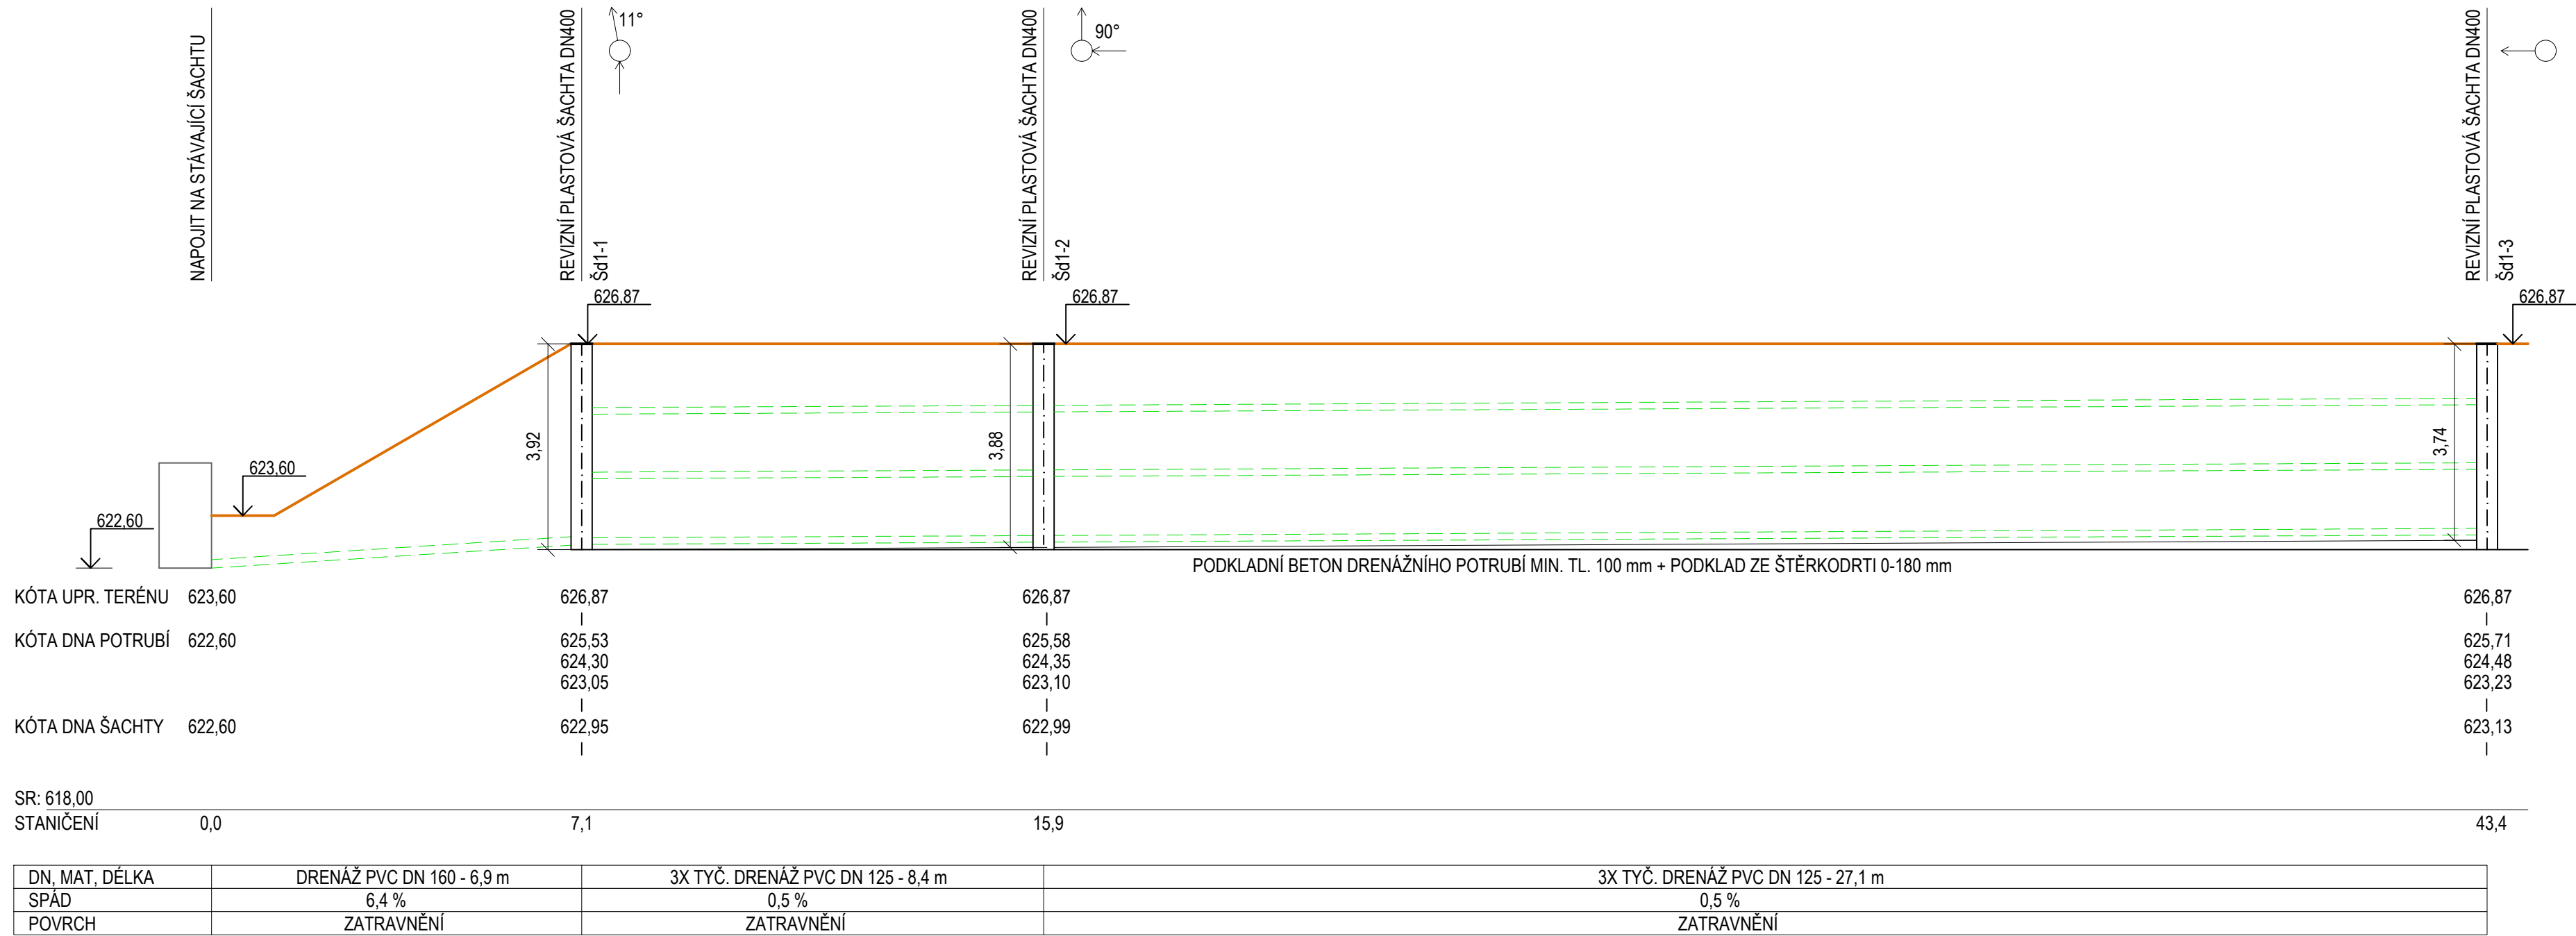



GREMIS, s.r.o.
Jihlavská 230
594 01 Velké Meziříčí
IČ: 15344461
DIČ: CZ15344461

HLAVNÍ ING. PROJEKTU:
ZODPOVĚDNÝ PROJEKTANT:
VYPRACOVAL:

Ing. Vítězslav Gregar
Ing. Vítězslav Gregar
Ing. Radek Fňukal

E-MAIL:
E-MAIL:
E-MAIL:

v.gregar@gremis.cz
v.gregar@gremis.cz
r.fňukal@gremis.cz

TELEFON:
TELEFON:
TELEFON:

+420 739 223 394
+420 739 223 394
+420 734 127 494

OTISK AUTORIZAČNÍHO RAŽÍTKA

PROVOZOVNA:
Jamská, 2486/8
591 01 Žďár nad Sázavou

INVESTOR: MĚSTO NOVÉ MĚSTO NA MORAVĚ, VRATISLAVOVO NÁM. 103, 592 31 NOVÉ MĚSTO NA MORAVĚ, IČ: 00294900

OBEC:	NOVÉ MĚSTO NA MORAVĚ	KRAJ:	VYSOČINA	KRAJ. ÚŘAD:	KRAJSKÝ ÚŘAD KRAJE VYSOČINA, JIHLAVA
KAT. ÚZEMÍ:	NOVÉ MĚSTO NA MORAVĚ	OKRES:	ŽDĚAR NAD SÁZAVOU	STAV. ÚŘAD:	NOVÉ MĚSTO NA MORAVĚ

NÁZEV AKCE:

FOTBALOVÁ HRŠTĚ VLACHOVICKÁ, NOVÉ MĚSTO NA MORAVĚ

NÁZEV VÝKRESU:	SCHÉMA PODÉLNÉHO PROFILU DRENÁŽÍ - ETAPA I.	STUPĚŇ:	ZSPD+DPS	DATUM:	KVĚTEN 2024	PARÉ:
ODDÍL:	D.1 INŽENÝRSKÉ OBJEKTY	MĚŘÍTKO:	1:100	ČÍSLO VÝKRESU:	03	ČÍSLO ZAKÁZKY:
OBJEKT:	SO-27 DRENÁŽE				605	