




POHLED NA OP3

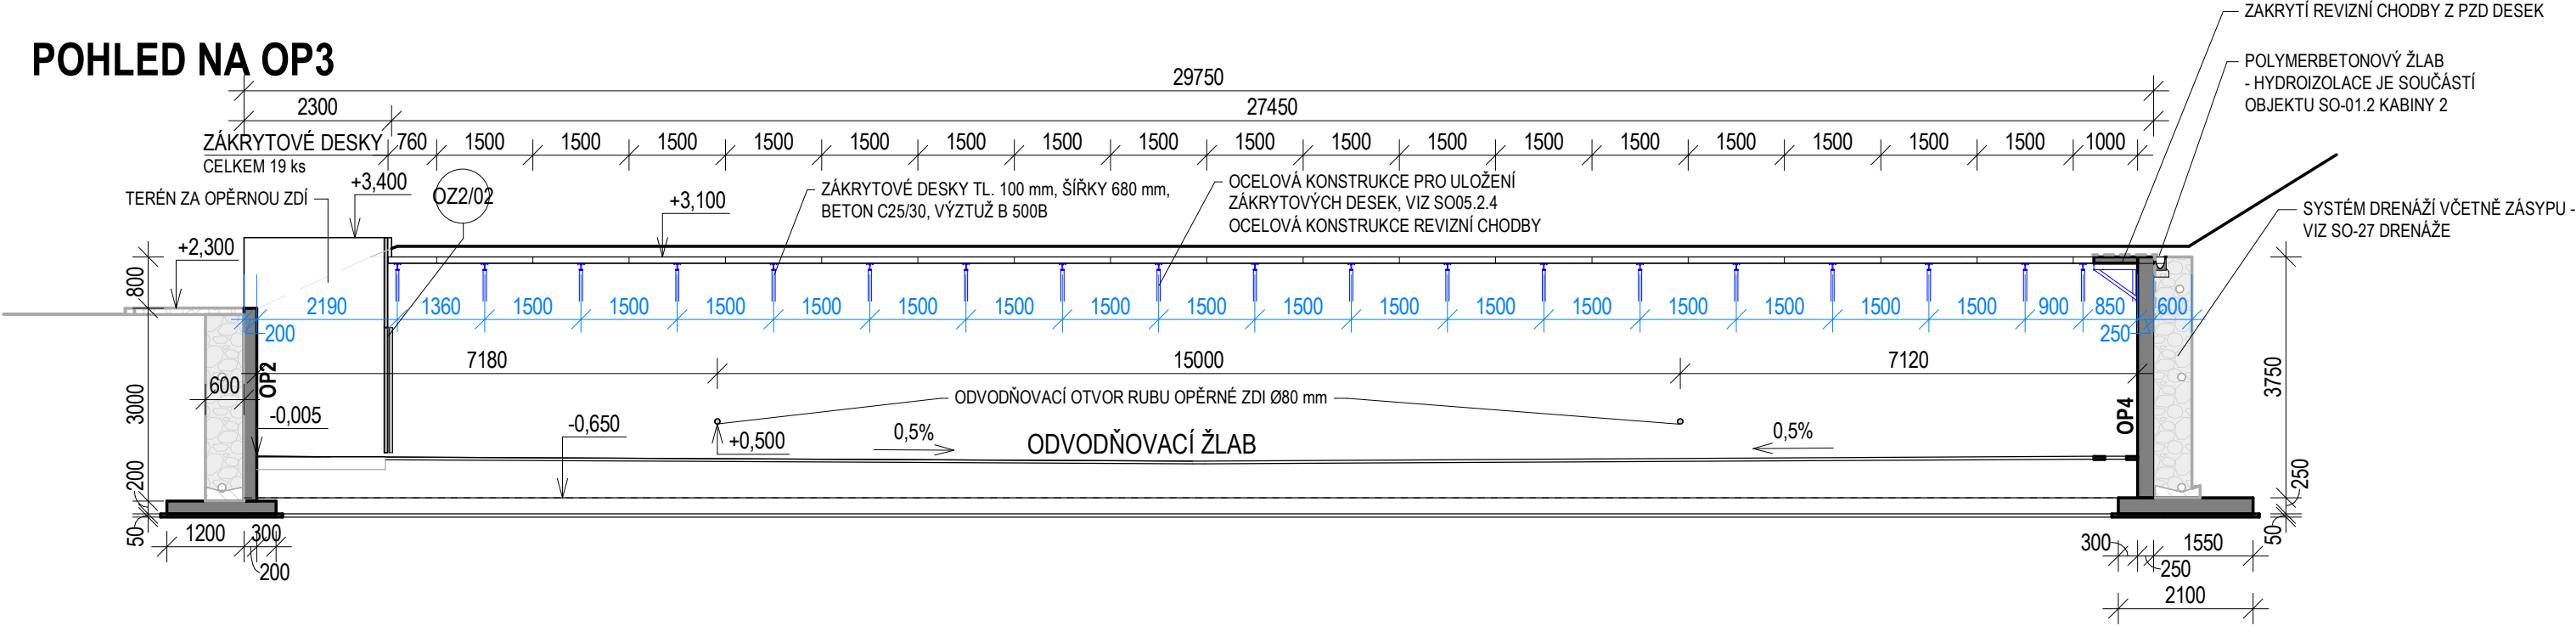

POHLED NA OP4

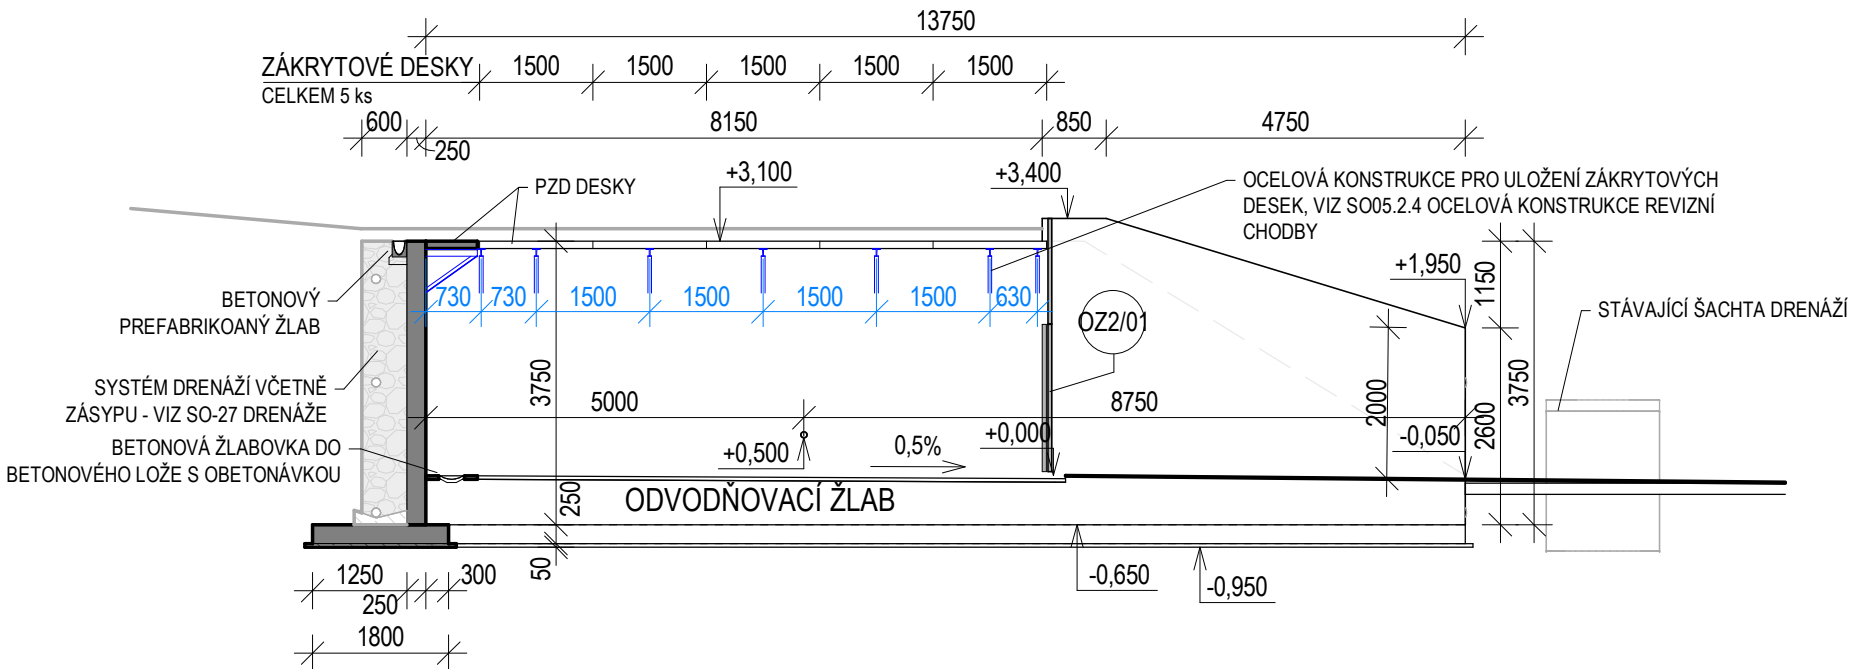

3D NÁHLED OPĚRNÝCH ZDÍ

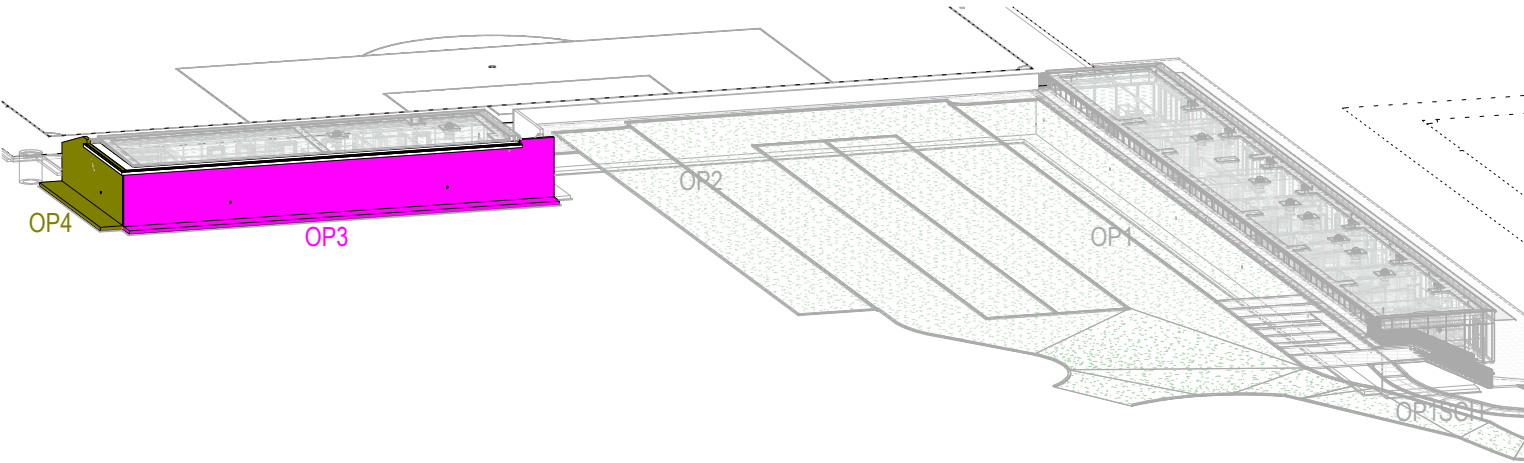

LEGENDA MATERIÁLŮ

	PREFABRIKOVANÉ ŽELEZOBETONOVÉ KONSTRUKCE, BETON C30/37, OCEL B500
	PROSTÝ BETON (PODBETONÁVKA), BETON C16/20-X0-S4
	ROSTLÝ TERÉN / ROSTLÝ TERÉN SKALNÍ PODLOŽÍ
	NÁSYPY Z: VHODNÉ / VELMI VHODNÉ / PODMÍNĚNĚ VHODNÉ ZEMINY
	VYMÝVANÉ ŘIČNÍ KAMENIVO (KAČÍREK)
	DRENÁŽNÍ VRSTVA - DRCENÉ KAMENIVO FR. 16/32

SOUŘADNICOVÝ SYSTÉM - JTSK
VÝŠKOVÝ SYSTÉM - BpV
±0,000 = 623,6 m n. m. (podlaha 1.NP objektu SO-01 Kabiny)

				GREMIS, s.r.o. Jihlavská 230 594 01 Velké Meziříčí IČ: 15544451 DIČ: CZ15544451 tel.: 566 523 751 PROVOZOVNA: Jamská 2486/8 591 01 Žďár nad Sázavou		OTISK AUTORIZAČNÍHO RAZÍTKA
HLAVNÍ ING. PROJEKTU:	Ing. Vítězslav Gregar	E-MAIL: v.gregar@gremis.cz	TELEFON: +420 739 223 394			
ZODPOVĚDNÝ PROJEKTANT:	Ing. Vítězslav Gregar	E-MAIL: v.gregar@gremis.cz	TELEFON: +420 739 223 394			
VYPRACOVAL:	Bc. Jitka Zezulová	E-MAIL: j.zezulova@gremis.cz	TELEFON: +420 736 272 684			

INVESTOR:	MĚSTO NOVÉ MĚSTO NA MORAVĚ, VRATISLAVOVO NÁM. 103, 592 31 NOVÉ MĚSTO NA MORAVĚ, IČ: 00294900					
OBEC:	NOVÉ MĚSTO NA MORAVĚ	KRAJ:	VYSOČINA	KRAJ. ÚŘAD:	KRAJSKÝ ÚŘAD KRAJE VYSOČINA, JIHLAVA	
KAT. ÚZEMÍ:	NOVÉ MĚSTO NA MORAVĚ	OKRES:	ŽĎÁR NAD SÁZAVOU	STAV. ÚŘAD:	NOVÉ MĚSTO NA MORAVĚ	

NÁZEV AKCE:	FOTBALOVÁ HRŠTĚ VLACHOVICKÁ, NOVÉ MĚSTO NA MORAVĚ					
-------------	---	--	--	--	--	--

NÁZEV VÝKRESU:	POHLEDY OP3 A OP4			STUPĚŇ:	DPS	DATUM:	SRPEN 2024	PARÉ:
ODDÍL:	D.1 - STAVEBNÍ A INŽENÝRSKÉ OBJEKTY			MĚŘÍTKO:	1 : 100	ČÍSLO VÝKRESU:	SO05.2.2	ČÍSLO ZAKÁZKY:
OBJEKT:	SO - 05-OPĚRNÉ STĚNY						605	