



VZOROVÉ ŘEZY ZPEVNĚNÝCH PLOCH


VZOROVÝ ŘEZ 1-1'

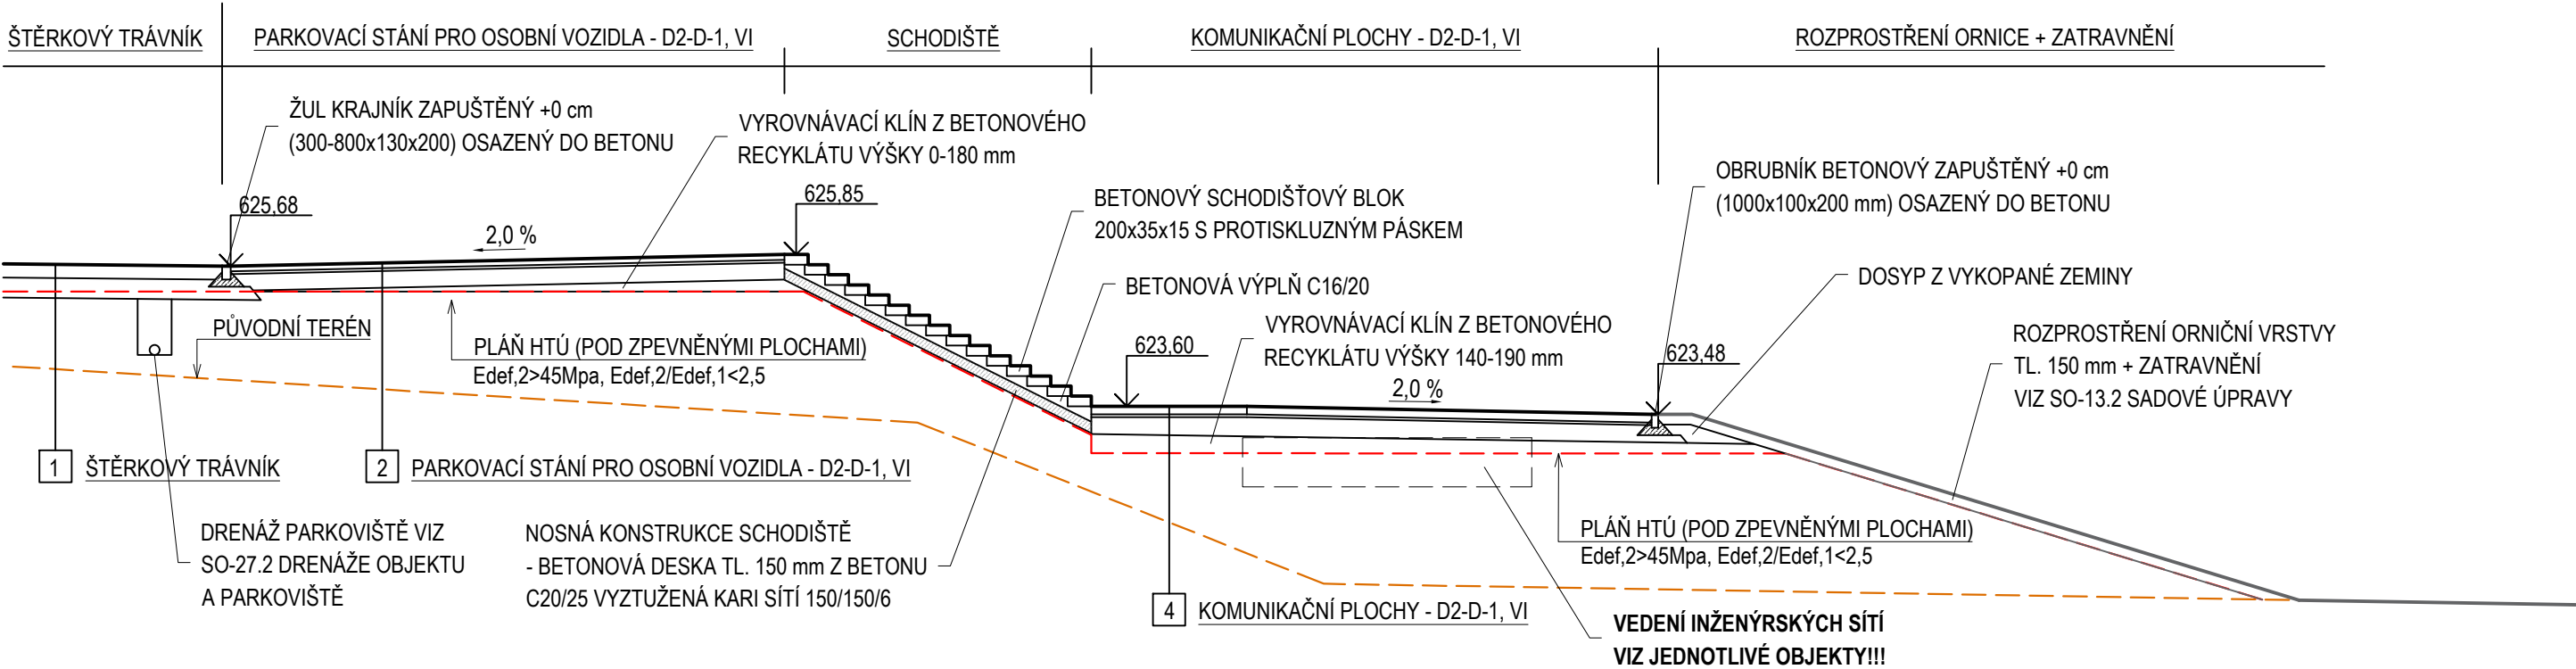

VZOROVÝ ŘEZ 2-2'

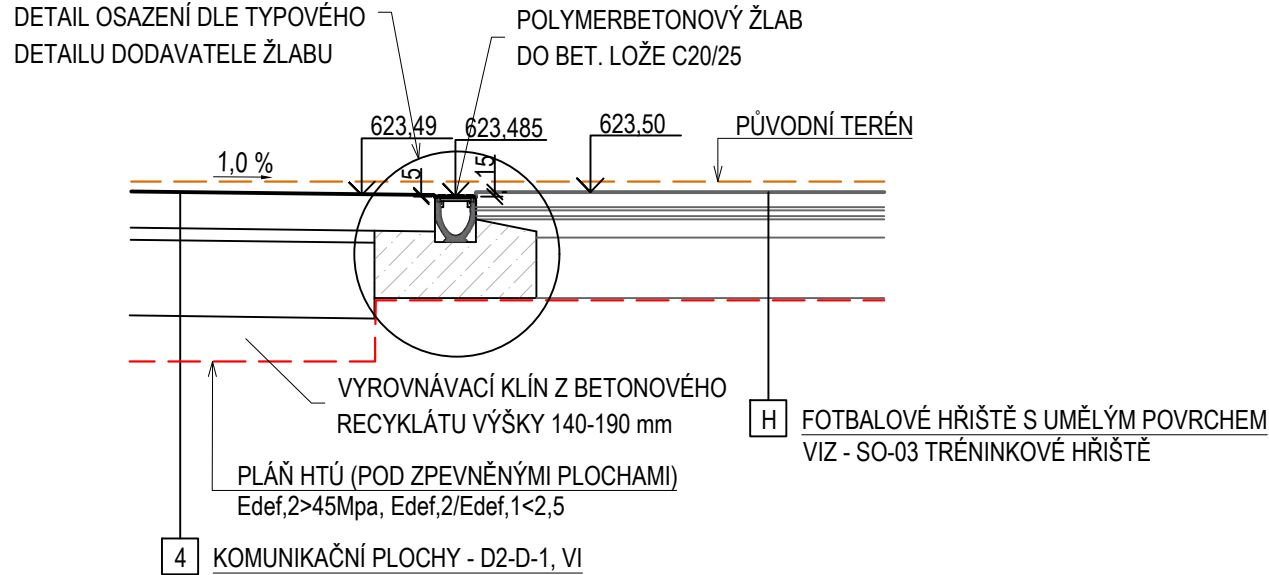

VZOROVÝ ŘEZ 3-3'

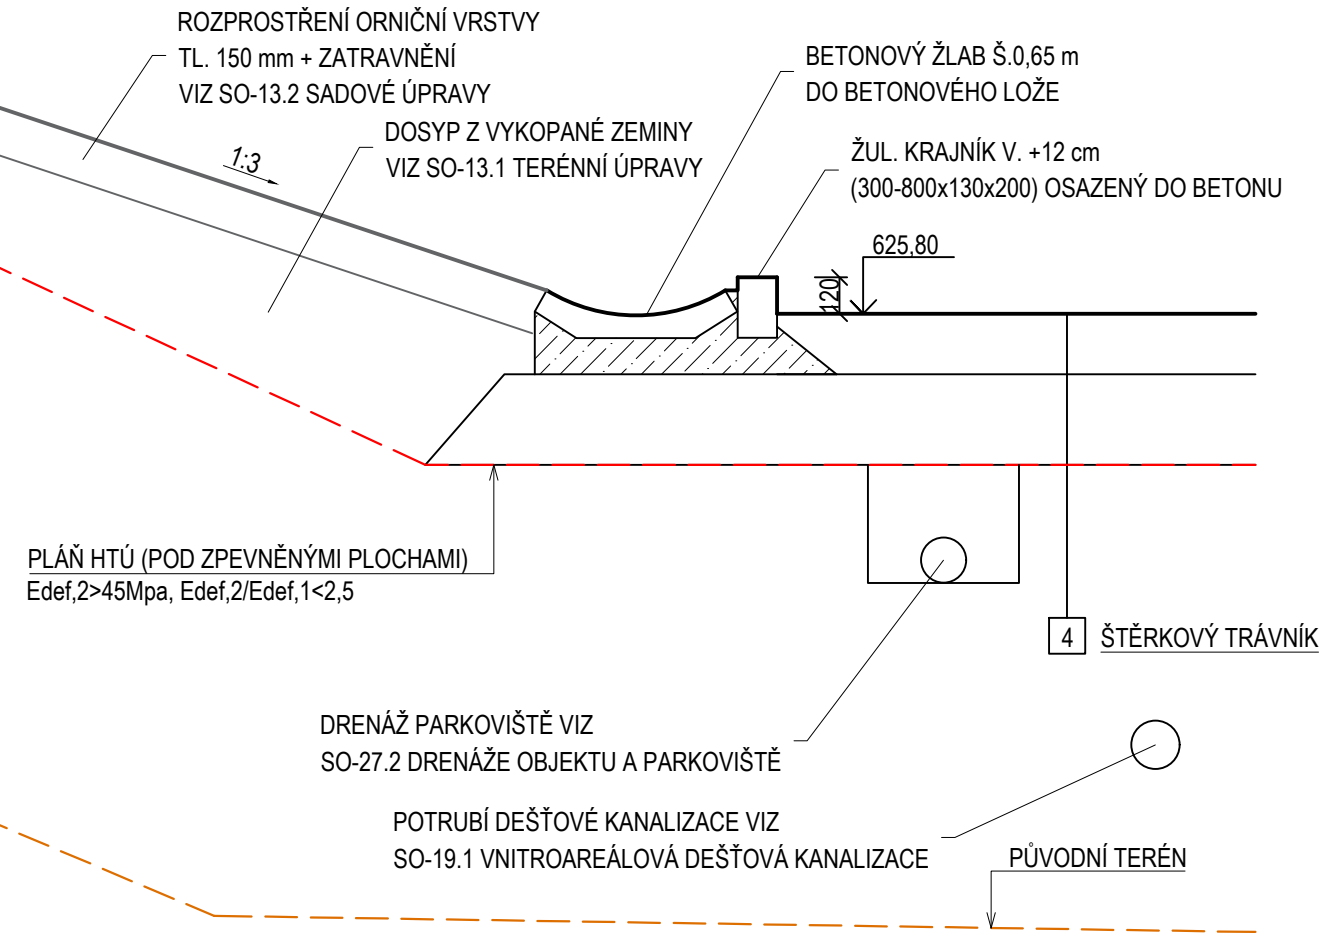

VÝPIS SKLADEB

1	PARKOVIŠTĚ - ŠTĚRKOVÝ TRÁVNÍK TRÁVNÍ SMĚS PRO ŠTĚRKOTRAVNATÉ PARKOVIŠTĚ - 20 g NA m ² SMĚS KOMPOSTU (20%) A ŠTĚRKODRTI FR. 0/32 (80%) GEOTEXTÍLIE - NETKANÁ MIN 300 g/m ² ŠTĚRKODRT' 0/63	200 mm 300 mm
CELKEM		min. 500 mm
PLÁŇ HTÚ		
2	PARKOVACÍ STÁNÍ PRO OSOBNÍ VOZIDLA - D2-D-1, VI DLAŽBA Z ŘEZANÝCH ŽULOVÝCH KOSTEK 10/10/8 DRŤ 4/8 ŠTĚRKODRT' 0/63	80 mm 40 mm 250 mm
CELKEM		min. 370 mm
PLÁŇ HTÚ		
3	CHODNÍK D2-D-1, CH DLAŽBA Z ŘEZANÝCH ŽULOVÝCH KOSTEK 10/10/8 DRŤ 4/8 ŠTĚRKODRT' 0/63	80 mm 40 mm 150 mm
CELKEM		min. 270 mm
PLÁŇ HTÚ		
4	KOMUNIKAČNÍ PLOCHY - D2-D-1, VI VELKOFORMÁTOVÁ BETONOVÁ DLAŽBA 1000x500 DRŤ 4/8 ŠTĚRKODRT' 0/63	120 mm 40 mm 250 mm
CELKEM		min. 410 mm
PLÁŇ HTÚ		

POZNÁMKY

- BETONOVÉ OBRUBNÍKY BUDOU ULOŽENY DO BETONOVÉHO LOŽE Z BETONU C16/20 n XF1

				GREMIS, s.r.o. Jihlavská 230 594 01 Velké Meziříčí IČ: 15544451 DIČ: CZ15544451 tel.: 566 523 751 PROVOZOVNA: Jamská: 2486/8 591 01 Žďár nad Sázavou		OTISK AUTORIZAČNÍHO RAŽÍTKA
HLAVNÍ ING. PROJEKTU:	Ing. Vítězslav Gregar	E-MAIL: v.gregar@gremis.cz	TELEFON: +420 739 223 394			
ZODPOVĚDNÝ PROJEKTANT:	Ing. Vítězslav Gregar	E-MAIL: v.gregar@gremis.cz	TELEFON: +420 739 223 394			
VYPRACOVAL:	Ing. Radek Fňukal	E-MAIL: r.fňukal@gremis.cz	TELEFON: +420 734 127 494			

INVESTOR: MĚSTO NOVÉ MĚSTO NA MORAVĚ, VRATISLAVOVO NÁM. 103, 592 31 NOVÉ MĚSTO NA MORAVĚ, IČ: 00294900					
OBEC:	NOVÉ MĚSTO NA MORAVĚ	KRAJ:	VYSOČINA	KRAJ. ÚŘAD:	KRAJSKÝ ÚŘAD KRAJE VYSOČINA, JIHLAVA
KAT. ÚZEMÍ:	NOVÉ MĚSTO NA MORAVĚ	OKRES:	ŽDÁR NAD SÁZAVOU	STAV. ÚŘAD:	NOVÉ MĚSTO NA MORAVĚ

NÁZEV AKCE:	FOTBALOVÁ HRŠTĚ VLACHOVICKÁ, NOVÉ MĚSTO NA MORAVĚ
-------------	---

NÁZEV VÝKRESU:	VZOROVÉ ŘEZY ZPEVNĚNÝCH PLOCH	STUPEŇ:	ZSPD+DPS	DATUM:	KVĚTEN 2024	PARÉ:	
ODDÍL:	D.1 INŽENÝRSKÉ OBJEKTY	MĚŘÍTKO:	1:100,25	ČÍSLO VÝKRESU:	02	ČÍSLO ZAKÁZKY:	605
OBJEKT:	SO-12 DOPRAVNÍ A ZPEVNĚNÉ PLOCHY						