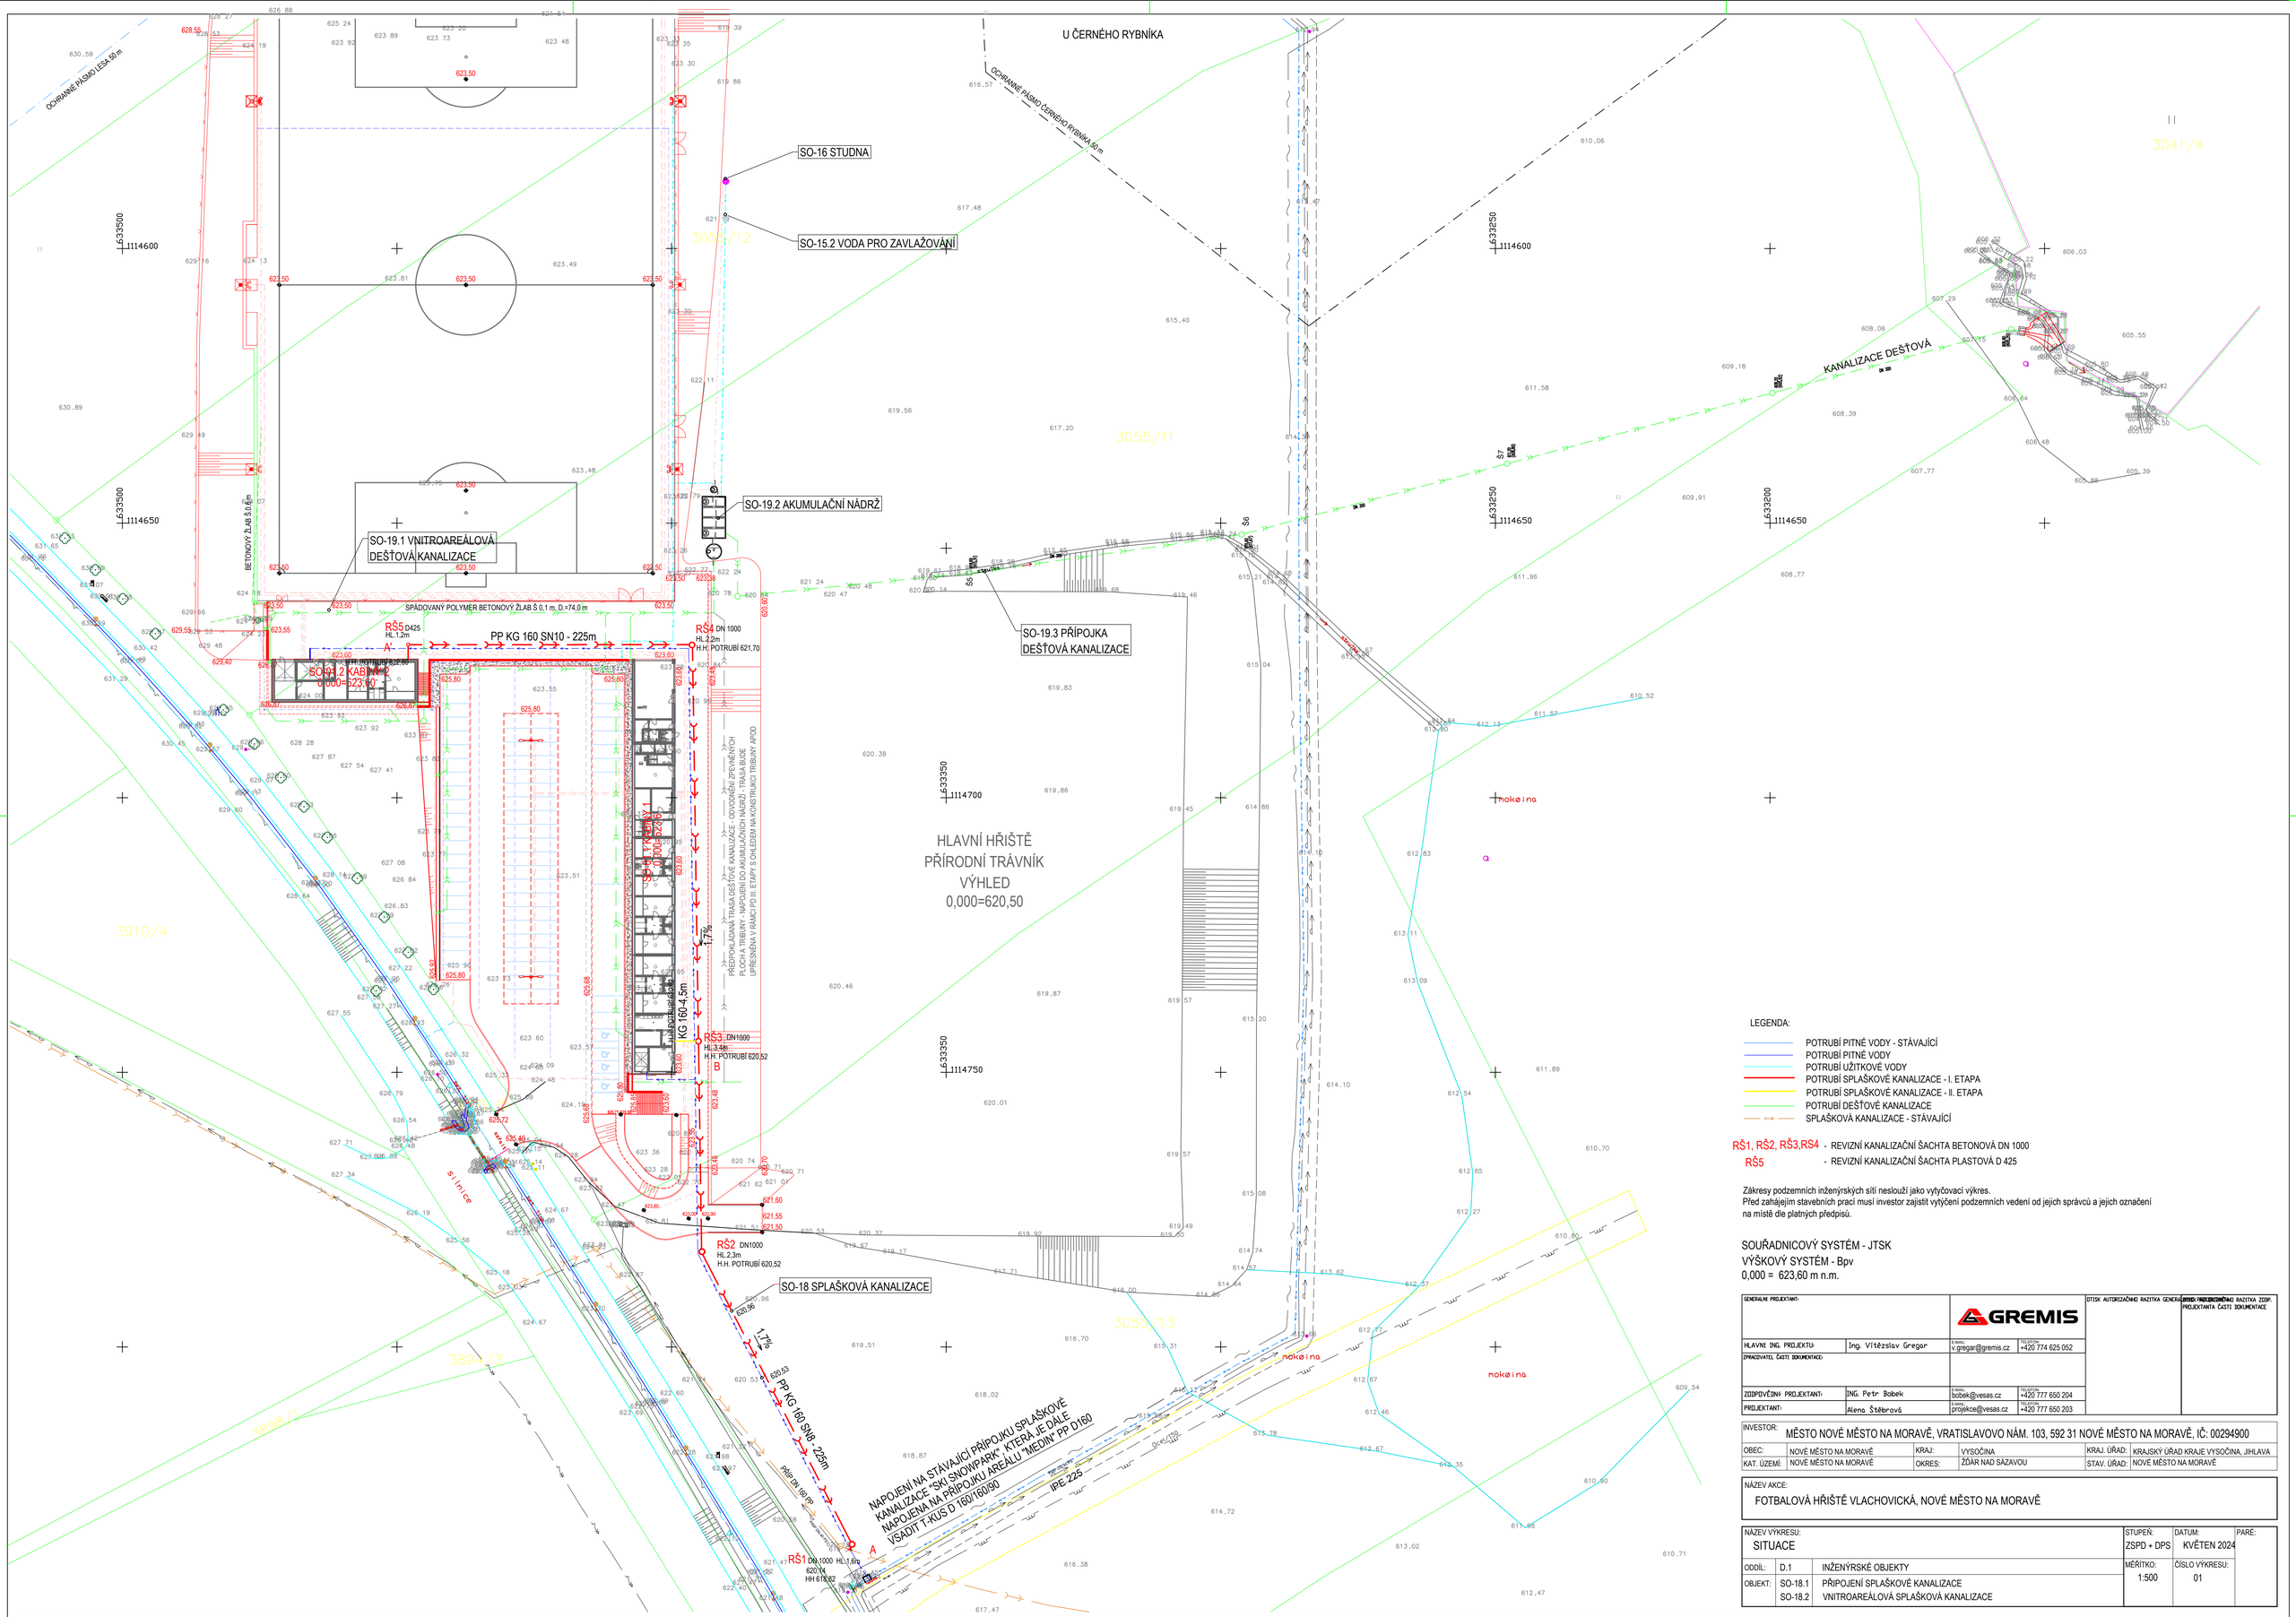

LEGENDA:

- POTRUBÍ PITNÉ VODY - STÁVAJÍCÍ
- POTRUBÍ PITNÉ VODY
- POTRUBÍ UŽITKOVÉ VODY
- POTRUBÍ SPLAŠKOVÉ KANALIZACE - I. ETAPA
- POTRUBÍ SPLAŠKOVÉ KANALIZACE - II. ETAPA
- POTRUBÍ DEŠŤOVÉ KANALIZACE
- SPLAŠKOVÁ KANALIZACE - STÁVAJÍCÍ

RŠ1, RŠ2, RŠ3, RŠ4 - REVIZNÍ KANALIZAČNÍ ŠACHTA BETONOVÁ DN 1000

RŠ5 - REVIZNÍ KANALIZAČNÍ ŠACHTA PLASTOVÁ D 425

Zákresy podzemních inženýrských sítí neslouží jako vytyčovací výkres.
Před zahájejím stavebních prací musí investor zajistit vytýčení podzemních vedení od jejich správců a jejich označení na místě dle platných předpisů.

SOUŘADNICOVÝ SYSTÉM - JTSK
VÝŠKOVÝ SYSTÉM - Bpv
0,000 = 623,60 m n.m.

GENERÁLNÍ PROJEKTANT:		GREMIS	OTISK AUTORIZAČNÍHO RAZÍTKA GENERÁLNÍHO PROJEKTANTA	OTISK AUTORIZAČNÍHO RAZÍTKA ZODP. PROJEKTANTA ČÁSTI DOKUMENTACE
HLAVNÍ ING. PROJEKTU:	Ing. Vítězslav Gregar	E-MAIL: v.gregar@gremis.cz	TELEFON: +420 774 625 052	
ZPRACOVATEL ČÁSTI DOKUMENTACE:				
ZODPOVĚDNÝ PROJEKTANT:	ING. Petr Bobek	E-MAIL: bobek@vesas.cz	TELEFON: +420 777 650 204	
PROJEKTANT:	Alena Štěbrová	E-MAIL: projekce@vesas.cz	TELEFON: +420 777 650 203	

INVESTOR:	MĚSTO NOVÉ MĚSTO NA MORAVĚ, VRATISLAVOVO NÁM. 103, 592 31 NOVÉ MĚSTO NA MORAVĚ, IČ: 00294900				
OBEC:	NOVÉ MĚSTO NA MORAVĚ	KRAJ:	VYSOČINA	KRAJ. ÚŘAD:	KRAJSKÝ ÚŘAD KRAJE VYSOČINA, JIHLAVA
KAT. ÚZEMÍ:	NOVÉ MĚSTO NA MORAVĚ	OKRES:	ŽĎÁR NAD SÁZAVOU	STAV. ÚŘAD:	NOVÉ MĚSTO NA MORAVĚ

NÁZEV AKCE:
FOTBALOVÁ HŘIŠTĚ VLACHOVICKÁ, NOVÉ MĚSTO NA MORAVĚ

NÁZEV VÝKRESU: SITUACE			STUPEŇ: ZSPD + DPS	DATUM: KVĚTEN 2024	PARÉ:
ODDÍL:	D.1	INŽENÝRSKÉ OBJEKTY	MĚŘÍTKO: 1:500	ČÍSLO VÝKRESU: 01	
OBJEKT:	SO-18.1	PŘIPOJENÍ SPLAŠKOVÉ KANALIZACE			
	SO-18.2	VNITROAREÁLOVÁ SPLAŠKOVÁ KANALIZACE			