ATIKA
PŮDORYS
M 1:250

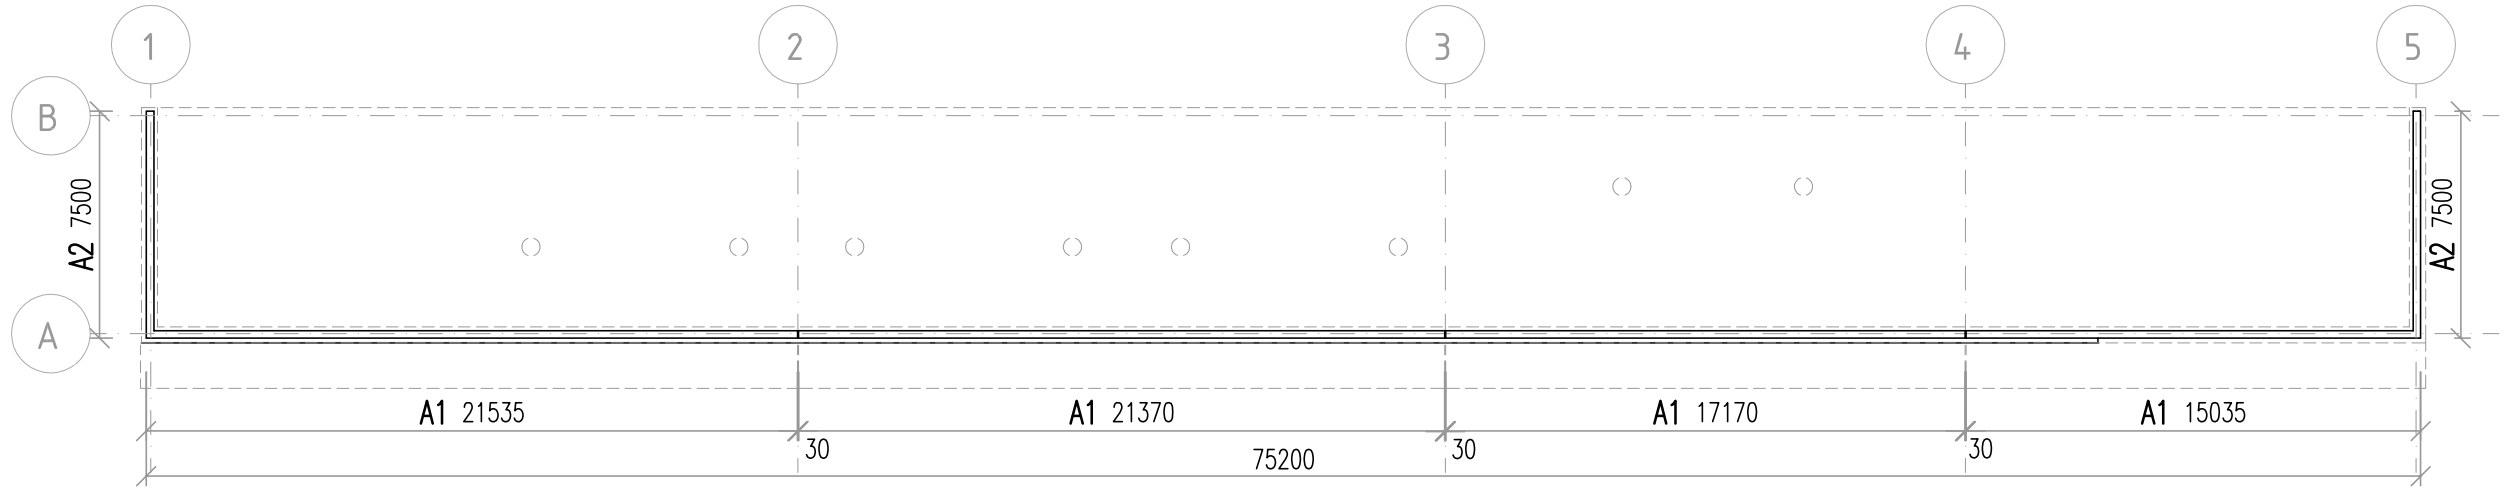

ATIKA A1–75,2bm
ŘEZ
M 1:25

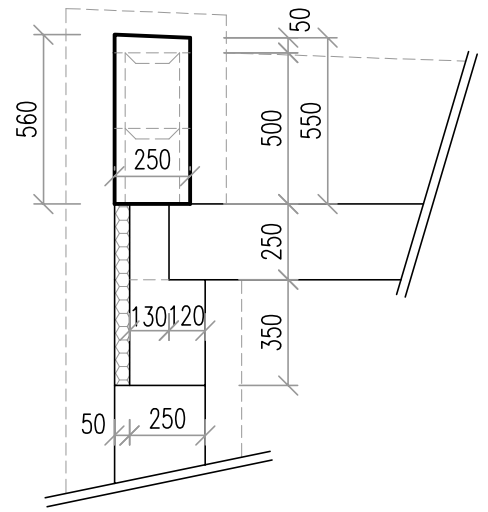

ATIKA A1–75,2bm
ŘEZ
M 1:25

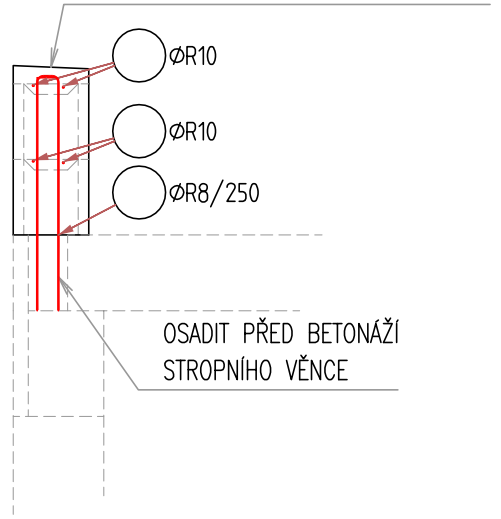

ATIKA A2–15,0bm
ŘEZ
M 1:25

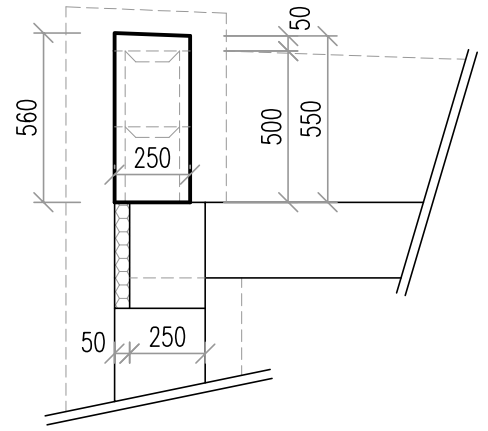

ATIKA A2–15,0bm
ŘEZ
M 1:25

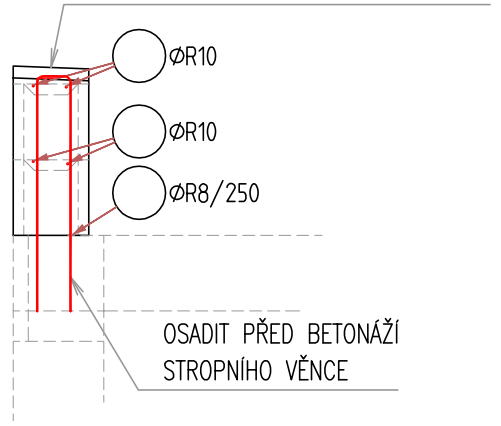

VÝKAZ VÝZTUŽE
CELKOVÁ HMOTNOST - 540kg

POZNÁMKA
- VÝZTUŽ ø10mm STYKOVAT V DÉLCE MIN. 400mm
- SVISLOU VÝZTUŽ ATIKY OSADIT PŘED BETONÁŽÍ VĚNCE V ÚROVNI STROPU
- BETONOVOU STŘÍŠKU VE SPÁDU BETONOVAT SOUČASNĚ S ATIKOU
- VÝKAZY VÝZTUŽE JSOU POUZE ORIENTAČNÍ A DOPORUČUJE SE JEJICH KONTROLA A PŘEPOČET ZE STRANY DODAVATELE STAVBY

BETON: C25/30-XC1-(CZ, F.1)

NAVRZENO DLE: CSN EN 1992-1-1, CSN EN 206+A1
KONZISTENCE: S3
KRYTÍ TŘMÍNKŮ: 30 mm

OCEL: (R) B500 B

UVADENE DELKY JSOU VZTAZENY K VNEJSIMU LICI PRUTU.
POLOMERY OBLOUKU JSOU POLOMERY OHYBACICH TRNU,
NEZNACENE POLOMERY JSOU 1/2 Dr,min (TAB. 20).
NEZNACENE UHLY JSOU 45°, 90° resp 180°.
CELKOVE DELKY VLOZEK JSOU STRIZNE DELKY.
ROVNE VLOZKY JSOU VE VYKAZU OZNACENE '*'.

SOUŘADNICOVÝ SYSTÉM - JTSK
VÝŠKOVÝ SYSTÉM - Bpv
±0,000 = 623,6 m n. m.

GREMIS

		E-MAIL:	TELEFON:
HLAVNÍ ING. PROJEKTU:	Ing. Vítězslav Gregar	v.gregar@gremis.cz	+420 739 223 394
ZODPOVĚDNÝ PROJEKTANT:	Ing. Vítězslav Gregar	v.gregar@gremis.cz	+420 739 223 394
VYPRACOVAL:	Ing. Jaroslav Kadlec, Ph.D.	j.kadlec@gremis.cz	+420 739 223 394

GREMIS, s.r.o.
Jihlavská 230
594 01 Velké Meziříčí
IČ: 15544401
DIČ: CZ15544401
tel.: 566 523 751
PROVOZOVNA:
Jamská 2486/8
591 01 Žďár nad Sázavou

OTISK AUTORIZAČNÍHO RAZÍTKA

INVESTOR:	MĚSTO NOVÉ MĚSTO NA MORAVĚ, VRATISLAVOVO NÁM. 103, 592 31 NOVÉ MĚSTO NA MORAVĚ, IČ: 00294900				
OBEC:	NOVÉ MĚSTO NA MORAVĚ	KRAJ:	VYSOČINA	KRAJ. ÚŘAD:	KRAJSKÝ Ú ŘAD KRAJE VYSOČINA, JIHLAVA
KAT. ÚZEMÍ:	NOVÉ MĚSTO NA MORAVĚ	OKRES:	ŽĎÁR NAD SÁZAVOU	STAV. ÚŘAD:	NOVÉ MĚSTO NA MORAVĚ

NÁZEV AKCE:
FOTBALOVÁ HŘIŠTĚ VLACHOVICKÁ, NOVÉ MĚSTO NA MORAVĚ

NÁZEV VÝKRESU: **TVAR A SCHÉMA VÝZTUŽE - ATIKA**		STUPEŇ: **DPS**	DATUM: **SRPEN 2024**	PARÉ:
ODDÍL:	D.1.2 - STAVEBNĚ-KONSTRUKČNÍ ŘEŠENÍ (SKŘ)	MĚŘÍTKO: **1 : 25**	ČÍSLO VÝKRESU: **SK01.04**	ČÍSLO ZAKÁZKY: **605**
OBJEKT:	SO - 01.1 KABINY 1			