KOORDINAČNÍ SITUACE

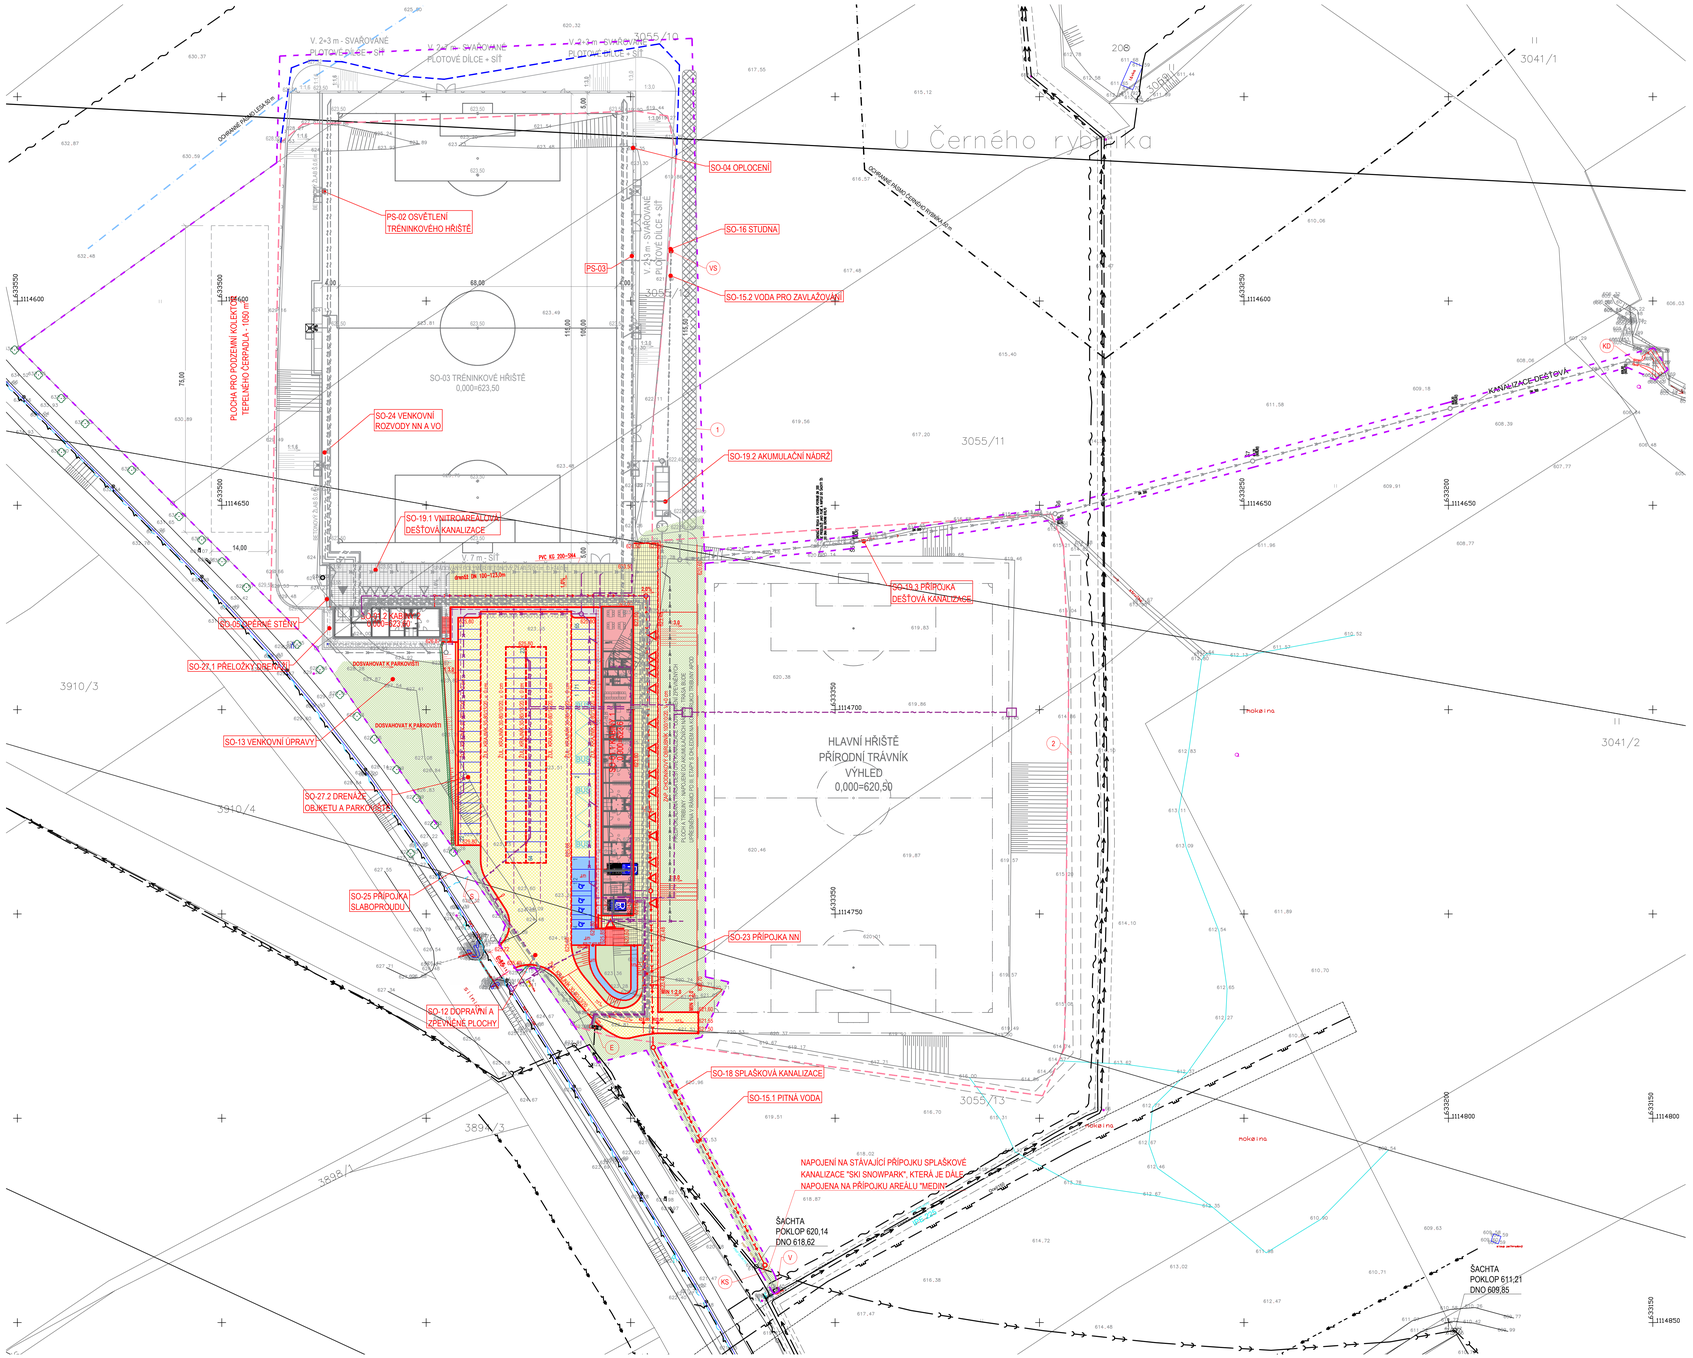

ROZDĚLENÍ NA OBJEKTY

STAVEBNÍ OBJEKTY

SO-01 FOTBALOVÉ ŠATNY A TRIBUNA	
SO-01.1 KABINY 1	- ETAPA 2
SO-01.2 KABINY 2	- ETAPA 1
INŽENÝRSKÉ OBJEKTY	
SO-03 TRÉNINKOVÉ HŘIŠTĚ	
SO-03.1 TRÉNINKOVÉ HŘIŠTĚ	- ETAPA 1
SO-03.2 DRENÁŽE PRO TRÉNINKOVÉ HŘIŠTĚ	- ETAPA 1
SO-03.3 VYBAVENÍ HŘIŠTĚ	- ETAPA 1
SO-04 OPLOCENÍ	- ETAPA 1
SO-05 OPĚRNÉ STĚNY	- ETAPA 1 + ETAPA 2
SO-11 PŘÍPRAVA ÚZEMÍ + HTÚ	- ETAPA 1 + ETAPA 2
SO-12 DOPRAVNÍ A ZPEVNĚNÉ PLOCHY	- ETAPA 1 + ETAPA 2
SO-13 VENKOVNÍ ÚPRAVY	
SO-13.1 TERÉNNÍ ÚPRAVY	- ETAPA 1 + ETAPA 2
SO-13.2 SADOVÉ ÚPRAVY	- ETAPA 1 + ETAPA 2
SO-15 PŘÍVOD VODY DO AREÁLU	
SO-15.1 PITNÁ VODA	- ETAPA 1 + ETAPA 2
SO-15.2 VODA PRO ZAVLAŽOVÁNÍ	- ETAPA 1 + ETAPA 2
SO-16 STUDNA	- ETAPA 1
SO-18 SPLAŠKOVÁ KANALIZACE	- ETAPA 1 + ETAPA 2
SO-19 DEŠŤOVÁ KANALIZACE	
SO-19.1 VNITROAREÁLOVÁ DEŠŤOVÁ KANALIZACE	- ETAPA 1 + ETAPA 2
SO-19.2 AKUMULAČNÍ NÁDRŽE	- ETAPA 1
SO-19.3 PŘÍPOJKA DEŠŤOVÉ KANALIZACE	- ETAPA 1
SO-23 PŘÍPOJKA NN	- ETAPA 1
SO-24 VENKOVNÍ ROZVODY NN A VO	- ETAPA 1 + ETAPA 2
SO-25 PŘÍPOJKA SLABOPROUDU	- ETAPA 1
SO-27 DRENÁŽE	
SO-27.1 PŘELOŽKY DRENÁŽÍ	- ETAPA 1
SO-27.2 DRENÁŽE OBJEKTU A PARKOVIŠTĚ	- ETAPA 1 + ETAPA 2
PROVOZNÍ SOUBORY	
PS-02 OSVĚTLENÍ TRÉNINKOVÉHO HŘIŠTĚ	- ETAPA 1
PS-03 PŘÍPRAVA PRO ZAVLAŽOVÁNÍ HORNÍHO HŘIŠTĚ	- ETAPA 1 + ETAPA 2

KAPACITNÍ BILANCE

PLOCHA ŘEŠENÉHO ÚZEMÍ	**25 636 m²**
ZASTAVĚNÉ PLOCHY	**9 650 m²**
- SO-01 FOTBALOVÉ ŠATNY A TRIBUNA	803 m²
- SO-03 TRÉNINKOVÉ HŘIŠTĚ	8 784 m²
- SO-05 OPĚRNÉ STĚNY	13 m²
ZPEVNĚNÉ PLOCHY	
- SO-12 DOPRAVNÍ A ZPEVNĚNÉ PLOCHY	4 530 m²
- Z TOHO NEZPEVNĚNÉ ŠTĚRKOTRAVNATÉ PARKOVIŠTĚ	2 645 m²
NEZPEVNĚNÉ PLOCHY	**11 506 m²**
- SO-13 VENKOVNÍ ÚPRAVY - ZATRAVNĚNÍ	11 343 m²
- VYMYVANÉ ŘÍČNÍ KAMENIVO	163 m²

INTENZITA VYUŽITÍ POZEMKU
KOEFICIENT ZELENĚ MIN 0,15 (POMĚR NEZPEVNĚNÝCH A NEZASTAVĚNÝCH PLOCH K VELIKOSTI POZEMKU
11 506 + 2 645 / 25 636
14 151 / 25 636
0,55 > 0,15

Pozn.:
ROZDĚLENÍ PLOCH DO ETAP VIZ JEDNOTLIVÉ OBJEKTY

LEGENDA ODKAZŮ

(1) PÁS KRYCÍ SKUPINOVÉ ZELENĚ - VZROSTLÉ STROMY PO cca 5 m DOPLNĚNÉ KEŘOVÝM POROSTEM (NAVRŽENO 22 ks STROMŮ - JEŘÁB, DUB, JAVOR, LÍPA, BUK) - ETAPA 1

(2) VÝHLEDOVÝ PÁS KRYCÍ SKUPINOVÉ ZELENĚ - BUDE ŘEŠENO V DALŠÍCH ETAPÁCH V RÁMCI NÁVRHU HLAVNÍHO HŘIŠTĚ

LEGENDA ZNAČEK

OZN.	POPIS
	HRANICE DLE KN
1703/4	ČÍSLA PARCEL
	HRANICE ŘEŠENÉHO ÚZEMÍ
	HRANICE PROVEDENÉHO A ZAPLACENÉHO ODNĚTÍ ZE ZPF (Č.J. KUJI 69516/2010, OZP 1335/2010)
	HRANICE VYNĚTÍ ZE ZPF - NOVÉ
	OCHRANNÉ PÁSMO LESA - 50 m
	OCHRANNÉ PÁSMO ČERNÉHO RYBNÍKA - 50 m
	NAVRŽENÝ OBJEKT
	NAVRŽENÉ OPLOCENÍ - ETAPA 1
	DŘEVINY - KMEN NAD 80 cm - STÁVAJÍCÍ / NAVRŽENÉ
	VSTUP DO OBJEKTU
	VJEZD DO GARÁŽE
	OBRUBA (ZAPUŠTĚNÁ/NAD VOZOVKOU
	DĚLENÍ PARKOVACÍCH MÍST - ŽULOVÝ KRAJNÍK - ETAPA 2
	STOŽÁR VO - OSVĚTLENÍ PARKOVIŠTĚ - ETAPA 2
	STOŽÁR - OSVĚTLENÍ HŘIŠTĚ - ETAPA 1

LEGENDA PLOCH

OZN.	POPIS
	NAVRŽENÉ STAVBY A OPĚRNÉ STĚNY - ETAPA 1 / ETAPA 2
	NAVRŽENÉ TRÉNINKOVÉ HŘIŠTĚ S UMĚLÝM POVRCHEM - ETAPA 1
	NAVRŽENÁ ZPEVNĚNÁ PLOCHA - VELKOFORMÁT BET. DLAŽBA 1000x500 mm - ETAPA 1 / ETAPA 2
	NAVRŽENÁ ZPEVNĚNÁ PLOCHA - ŽULOVÁ KOSTKA ŘEZANÁ 100x100 mm, TL. 80 mm - ETAPA 2
	NAVRŽENÝ BETONOVÝ ODVODŇOVACÍ ŽLAB - Š. 0,6 m - ETAPA 1 / ETAPA 2
	NAVRŽENÁ NEZPEVNĚNÁ PLOCHA - ŠTĚRKOTRAVNATÉ PARKOVIŠTĚ - ETAPA 2
	NAVRŽENÁ NEZPEVNĚNÁ PLOCHA - VYMYVANÉ ŘÍČNÍ KAMENIVO - ETAPA 1 / ETAPA 2
	NAVRŽENÁ NEZPEVNĚNÁ PLOCHA - ZATRAVNĚNÍ, VÝSADBA ZELENĚ - ETAPA 1 / ETAPA 2
	NAVRŽENÁ ZELEŇ - ETAPA 1 / ETAPA 2

INŽENÝRSKÉ SÍTĚ

STÁVAJÍCÍ	ZRUŠENÉ	PŘELOŽKY	NOVÉ ETAPA 1 / ETAPA 2	INŽENÝRSKÉ SÍTĚ - SPRÁVCE ETAPA 1 / ETAPA 2
				EL. VEDENÍ NN - PODZEMNÍ
				EL. VEDENÍ VN - NADZEMNÍ
				VODOVOD - PITNÁ VODA
				VODOVOD - UŽITKOVÁ VODA
				DEŠŤOVÁ KANALIZACE
				SPLAŠKOVÁ KANALIZACE
				PLYNOVOD STL - PODZEMNÍ - GASNET, s.r.o.
				VEDENÍ VEŘEJNÉHO OSVĚTLENÍ
				SDĚLOVACÍ VEDENÍ - CETIN a.s.
				DRENÁŽNÍ POTRUBÍ

DLE NV 591/2006 SB. PŘÍLOHA3, BOD II.1 V PLATNÉM ZNĚNÍ, MUSÍ BÝT PŘED ZAHÁJENÍM ZEMNÍCH PRACÍ VYTYČENY TRASY TECHNICKÉ INFRASTRUKTURY NACHÁZEJÍCÍ SE NA STAVENIŠTI

LEGENDA PŘÍPOJNÝCH MÍST

V	NAPOJENÍ VE STÁVAJÍCÍ ŠACHTĚ (VODÁRENSKÁ AKCIOVÁ SPOLEČNOST, a.s.)
E	NAPOJENÍ VE STÁVAJÍCÍM PILÍŘI (EG.D)
KS	NAPOJENÍ DO STÁVAJÍCÍ ŠACHTY (PŘÍPOJKA SKI SNOWPARK, a.s.)
KD	NAPOJENÍ NOVÝM VÝUSTNÍM OBJEKTEM DO CIHELSKÉHO POTOKU
S	NAPOJENÍ NA STÁVAJÍCÍ OPTICKOU TRASU V PODZEMNÍ KOMOŘE (OPTICKÝ KABEL VE VLASTNICTVÍ MĚSTA)
VS	VRTANÁ STUDNA - ZDROJ UŽITKOVÉ VODY PRO ZÁVLAHU HŘIŠTĚ

POZNÁMKY

1. PROSTOROVÉ USPOŘÁDÁNÍ SÍTÍ TECHNICKÉ VYBAVENOSTI MUSÍ BÝT PROVEDENO DLE ČSN 73 6005
2. VÝŠKY UPRAVENÉHO TERÉNU VIZ SO-13 VENKOVNÍ ÚPRAVY
3. DLE SDĚLENÍ INVESTORA (VLASTNÍKA POZEMKU) SE V ŘEŠENÉM ÚZEMÍ NENACHÁZÍ ŽÁDNÉ VNITROAREÁLOVÉ SÍTĚ
4. DLE NV 591/2006 SB. PŘÍLOHA3, BOD II.1 V PLATNÉM ZNĚNÍ, MUSÍ BÝT PŘED ZAHÁJENÍM ZEMNÍCH PRACÍ VYTYČENY TRASY TECHNICKÉ INFRASTRUKTURY NACHÁZEJÍCÍ SE NA STAVENIŠTI
5. ODSTUPOVÉ VZDÁLENOSTI A POŽÁRNĚ NEBEZPEČNÝ PROSTOR, PŘÍSTUPOVÉ KOMUNIKACE, NÁSTUPNÍ PLOCHY, ZÁSOBOVÁNÍ VODOU A SMĚRY ZÁSAHU VIZ ČÁST D.1..3

SOUŘADNICOVÝ SYSTÉM - JTSK
VÝŠKOVÝ SYSTÉM - Bpv
0,000 = 623,50 m n.m.

GREMIS, s.r.o.
Jihlavská 230
594 01 Velká Meziříčí
IČ 02894661
tel.: 566 523 751
www.gremis.cz
Hlavní, DIMA
681 01 Dům nad Stávou

HLAVNÍ INŽ. PROJEKTU:	Ing. Vítězslav Gregar	v.gregar@gremis.cz	+420 739 223 394
ZODPOVĚDNÝ PROJEKTANT:	Ing. Vítězslav Gregar	v.gregar@gremis.cz	+420 739 223 394
VYPRACOVAL:	Ing. Radek Fňukal	r.fnukal@gremis.cz	+420 734 127 494

OTISK AUTORIZAČNÍHO RAZÍTKA

INVESTOR:	MĚSTO NOVÉ MĚSTO NA MORAVĚ, VRATISLAVOVO NÁM. 103, 592 31 NOVÉ MĚSTO NA MORAVĚ, IČ: 00294900				
OBEC:	NOVÉ MĚSTO NA MORAVĚ	KRAJ:	VYSOČINA	KRAJ. ÚŘAD:	KRAJSKÝ ÚŘAD KRAJE VYSOČINA, JIHLAVA
KAT. ÚZEMÍ:	NOVÉ MĚSTO NA MORAVĚ	OKRES:	ŽĎÁR NAD SÁZAVOU	STAV. ÚŘAD:	NOVÉ MĚSTO NA MORAVĚ

NÁZEV AKCE:
FOTBALOVÁ HŘIŠTĚ VLACHOVICKÁ, NOVÉ MĚSTO NA MORAVĚ

NÁZEV VÝKRESU: **KOORDINAČNÍ SITUACE - ETAPA 2**		STUPEŇ: **DPS**	DATUM: **SRPEN 2024**	PAré:
ODDÍL:	**C - SITUAČNÍ VÝKRESY**	MĚŘÍTKO: **1:500**	ČÍSLO VÝKRESU: **C.3b**	ČÍSLO ZAKÁZKY: **605**
OBJEKT:				