



PODLAHOVÁ DESKA
DOLNÍ VÝZTUŽ

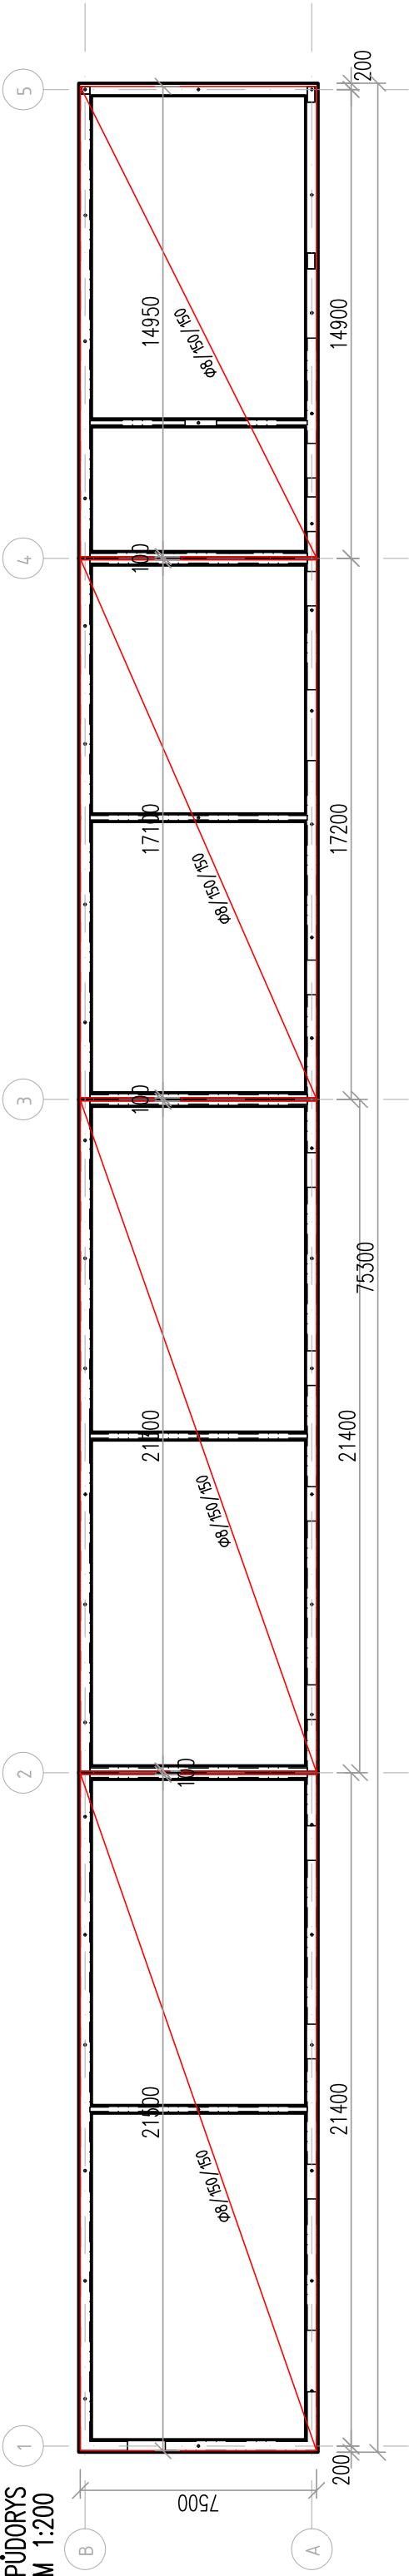

PODLAHOVÁ DESKA
HORNÍ VÝZTUŽ

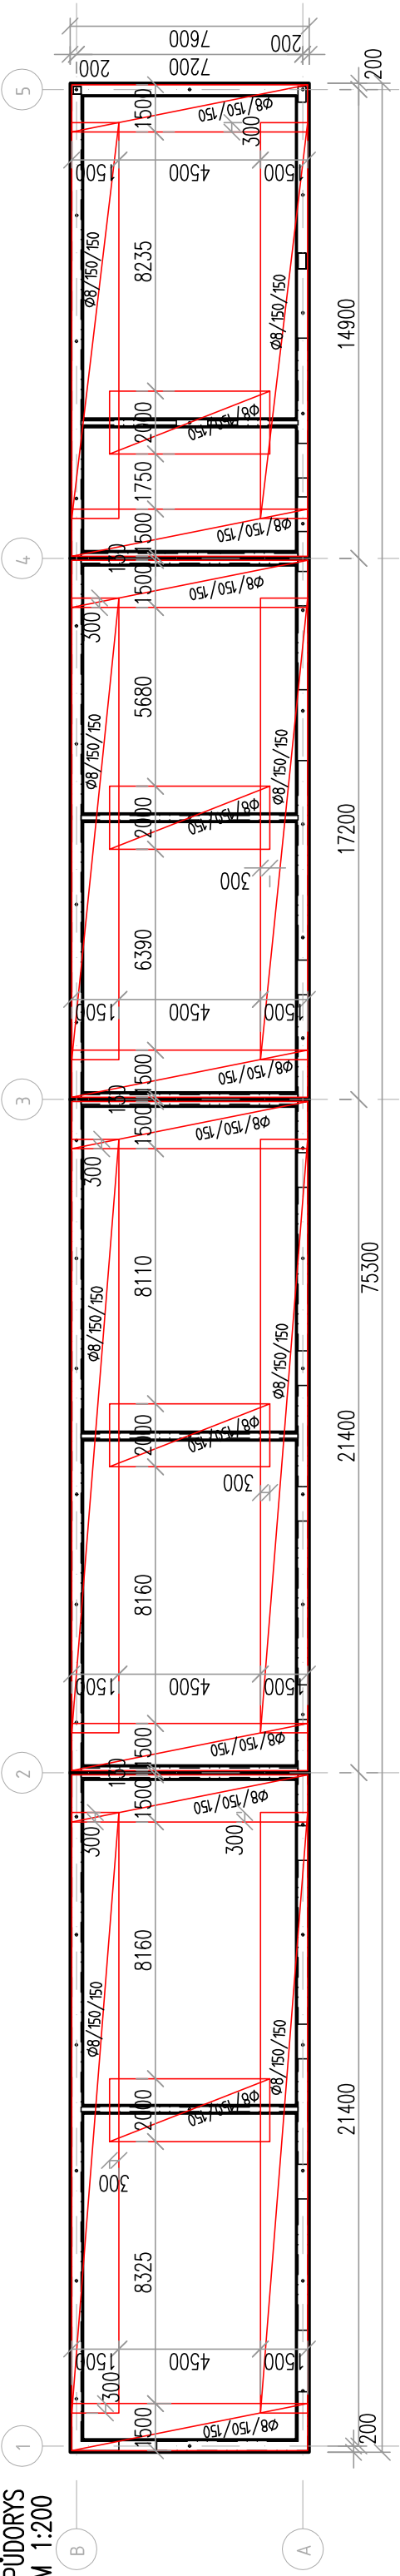

VÝKAZ VÝZTUŽE

CELKOVÁ HMOTNOST - 6950kg

POZNÁMKA

- KARI-SÍTĚ ø8/150/150 STYKOVAT V DÉLCE MIN. 300mm
- STYKOVAT MAXIMÁLNĚ TŘI SÍTĚ NAD SEBOU, JEDNOTLIVÉ STYKY PROSTŘÍDAT
- VEŠKERÉ STAVEBNÍ ÚPRAVY (PROSTUPY, ZÁVĚSY, REVIZNÍ OTVORY...) ZKOORDINOVAT S VYBRANÝMI DODAVATELI PROFESÍ (VE SCHÉMATU NEJSOU ZAKRESLENY)
- VE VÝKAZU JE UVAŽOVANO S DISTANCÍ PRO HORNÍ VÝZTUŽ
- PŘESNÝ TYP DISTANČNÍ VÝZTUŽE DLE ZVÝKLOSTÍ DODAVATELE
- VÝKAZY VÝZTUŽE JSOU POUZE ORIENTAČNÍ A DOPORUČUJE SE JEJICH KONTROLA A PŘEPÓČET ZE STRANY DODAVATELE STAVBY

BETON: C25/30 XC1, XA1-(CZ, F.1)

NAVŘENO DLE: CSN EN 1992-1-1, CSN EN 206+A1

KONZISTENCE: S3


KRYTÍ: 45; 25 mm

OCEL: (R) B500 B

UVADĚNÉ DELKY JSOU VZTAŽENY K VNEJŠNÍMU LICI PRUTU. POLOMERY OBLOUKU JSOU POLOMERY OHYBACÍCH TRNŮ, NEZNACENÉ POLOMERY JSOU 1/2 Dr,min (TAB. 20). NEZNACENÉ UHLY JSOU 45°, 90° resp 180°. CELKOVÉ DELKY VLOZEK JSOU STRIŽNÉ DELKY. ROVNE VLOŽKY JSOU VE VÝKAZU OZNACENÉ *.*.

SOUŘADNICOVÝ SYSTÉM - JTSK
VÝSKOVÝ SYSTÉM - Bpv
±0,000 = 623,6 m n. m.



		GREMIS		GREMIS, s.r.o.	
HLAVNÍ ING. PROJEKTU:		Ing. Vítězslav Gregar		Jihlavská 230 594 01 Valkeš Mezitíř	
ZODPOVĚDNÝ PROJEKTANT:		Ing. Vítězslav Gregar		IČ: 156444651 B.C. CZ2544651	
VYPRACOVAL:		Ing. Jaroslav Kadlec, Ph.D.		tel.: 566 523 751 PROVOZOVNA: Jamská 2466/8 591 01 Žďar nad Sázavou	
		E-MAIL: v.gregar@gremis.cz		TEL: +420 739 223 394	
		E-MAIL: v.gregar@gremis.cz		TEL: +420 739 223 394	
		E-MAIL: j.kadlec@gremis.cz		TEL: +420 739 223 394	

INVESTOR: MĚSTO NOVÉ MĚSTO NA MORAVĚ, VRATISLAVOVO NÁM. 103, 592 31 NOVÉ MĚSTO NA MORAVĚ, IČ: 00294900

OBEK:	NOVÉ MĚSTO NA MORAVĚ	KRAJ:	VYSOČINA	KRAJ. ÚŘAD:	KRAJSKÝ ÚŘAD KRAJE VYSOČINA, JIHLAVA
KAT. ÚZEMÍ:	NOVÉ MĚSTO NA MORAVĚ	OKRES:	ŽďAR NAD SÁZAVOU	STAV. ÚŘAD:	NOVÉ MĚSTO NA MORAVĚ

NÁZEV AKCE:

FOTBALOVÁ HŘIŠTĚ VLACHOVICKÁ, NOVÉ MĚSTO NA MORAVĚ

NÁZEV VÝKRESU:

TVAR A SCHÉMA VÝZTUŽE - ZÁKLADOVÁ DESKA

ODDÍL: D.1.2 - STAVEBNĚ-KONSTRUKČNÍ ŘEŠENÍ (SKŘ)

OBJEKT: SO - 01.1 KABINY 1

STUPEŇ: DPS

DATUM: SRPEN 2024

MĚŘÍTKO: ČÍSLO ZNÁČKY: 605


PARÉ:

ZÁKLADOVÁ DESKA

ŘEZ

M 1:25

HORNÍ KARI SÍTĚ ø8/150/150

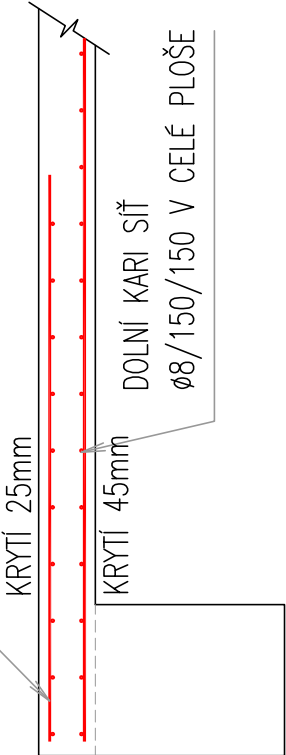

DOLNÍ KARI SÍTĚ
ø8/150/150 V CELÉ PLOŠE

ZÁKLADOVÝ NOSNÍK