



3D POHLED NA PODPŮRNOU KONSTRUKCI U OP1

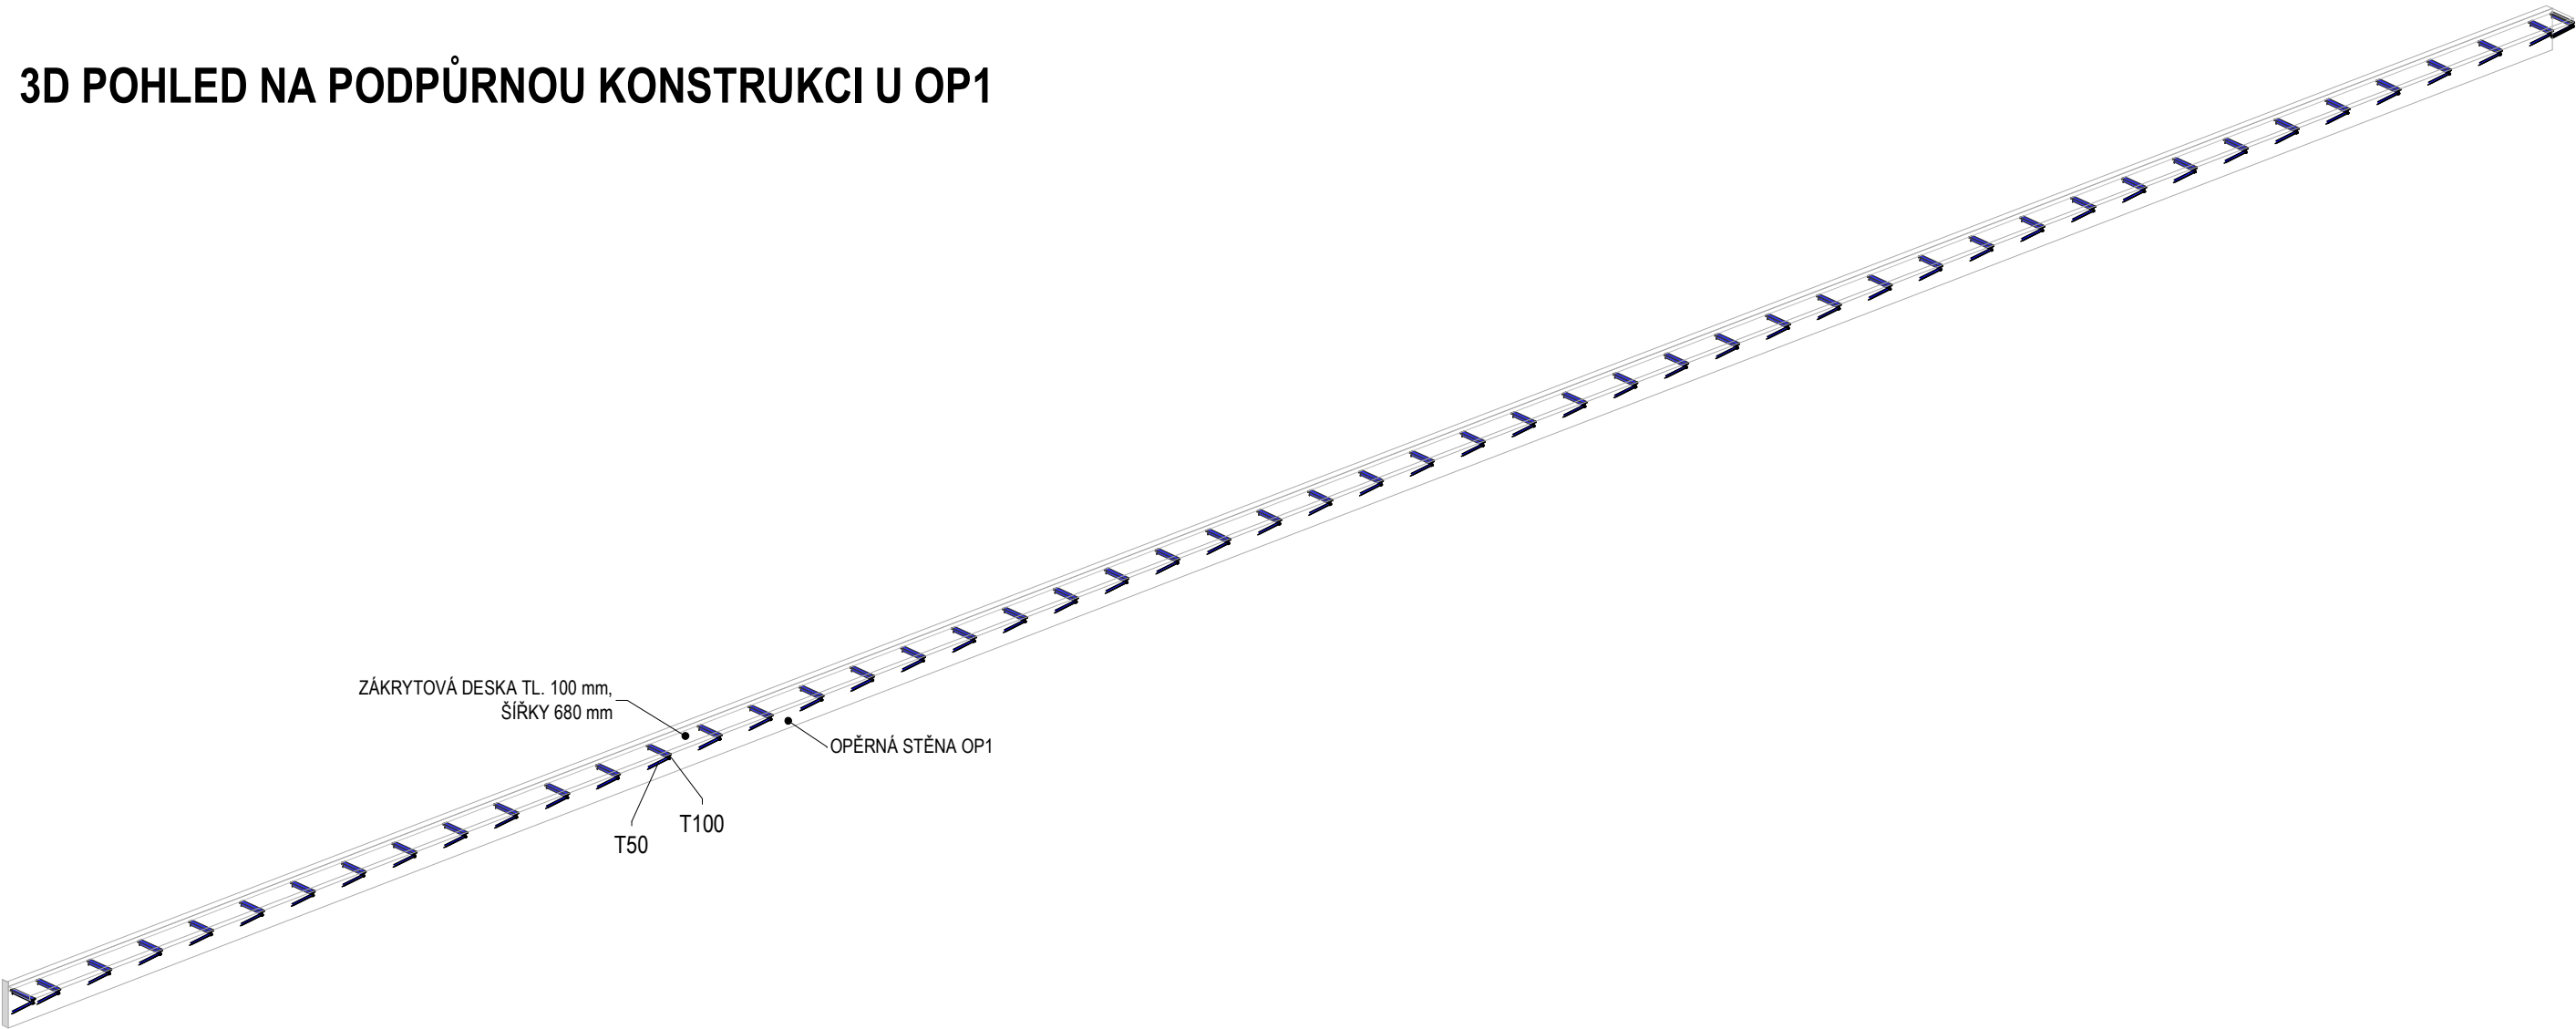


POHLED NA PODPŮRNOU KONSTRUKCI

1 : 20

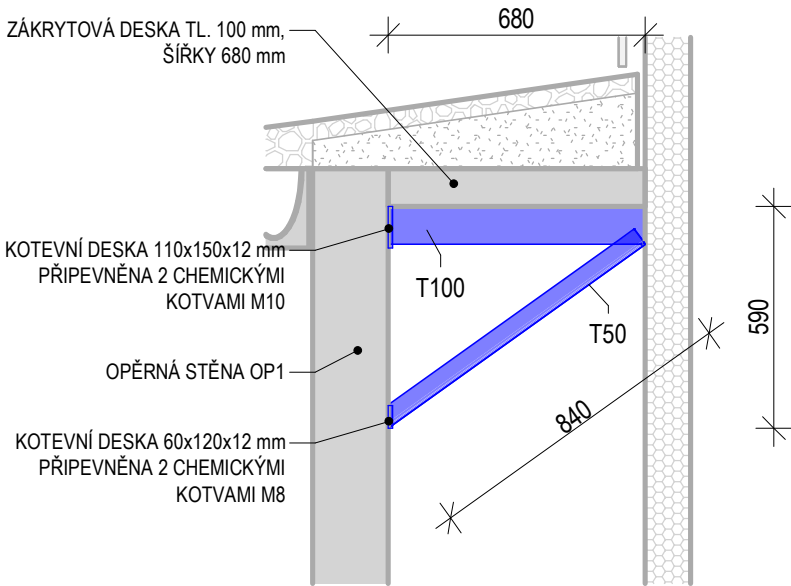

DETAILY KOTVENÍ

1 : 10

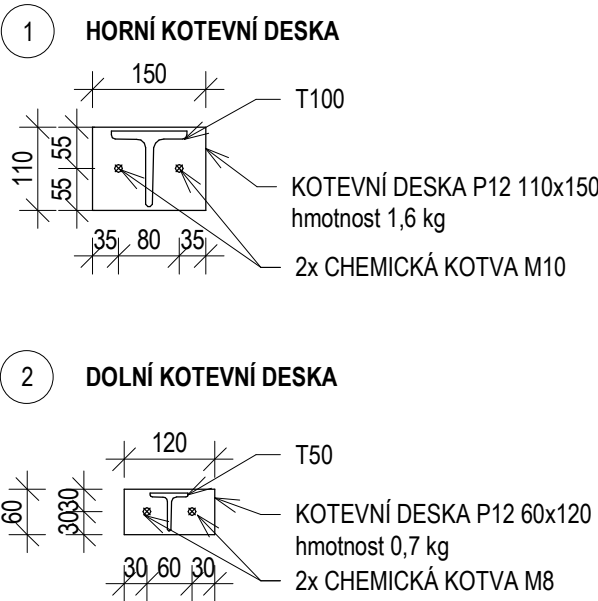

VÝKAZ PODPŮRNÝCH OCELOVÝCH KONSTRUKCÍ - OP1

PROFIL	POČET	HMOTNOST (kg/m)	DÉLKA KUSU [m]	CELKOVÁ DÉLKA (m)	CELKOVÁ HMOTNOST (kg)	CELKOVÁ HMOTNOST 15% REZERVA - KOTVENÍ A PROŘEZ (kg)
T50	52	4,44	0,840	43,68	194	225
T100	52	16,4	0,680	35,36	580	665
				79,04	774	890

HMOTNOST KOTEVNÍCH DESEK PODPŮRNÉ KONSTRUKCE NA OPĚRNÉ STĚNĚ OP1 JE 150 kg.

LEGENDA MATERIÁLU

OCEL: S235
POVRCHOVÁ ÚPRAVA: POLYURETANOVÝM NÁTĚREM S TUŽIDLEM
(PRO PROSTŘEDÍ KOROZNÍ AGRESIVITY C3, ODSŤÍN RAL 9005)

POZNÁMKY

- VÝKRES NENAHRAZUJE VÝROBNÍ DOKUMENTACI
- ROZMĚRY KOTEVNÍCH PLECHŮ BUDOU UPŘESNĚNY V RÁMCI VÝROBNÍ DOKUMENTACE DODAVATELE
- VEŠKERÉ SPOJE NA STAVBĚ ŠROUBOVANÉ
- KOTVENÍ OCELOVÉ KONSTRUKCE DO ŽB PRVKŮ DLE VRTACÍHO SCHÉMATU
- KOTVENÍ K BETONOVÝM KONSTRUKCÍM POMOCÍ CHEMICKÝCH KOTEV

SOUŘADNICOVÝ SYSTÉM - JTSK
VÝŠKOVÝ SYSTÉM - Bpv
±0,000 = 623,6 m n. m. (podlaha 1.NP objektu SO-01 Kabiny)

 GREMIS				GREMIS, s.r.o. Jihlavská 230 594 01 Velké Meziříčí IČ: 15544451 DIČ: CZ15544451 tel.: 566 523 751 PROVOZOVNA: Jamská 2486/8 591 01 Žďár nad Sázavou		OTISK AUTORIZAČNÍHO RAZÍTKA
HLAVNÍ ING. PROJEKTU:	Ing. Vítězslav Gregar	E-MAIL: v.gregar@gremis.cz	TELEFON: +420 739 223 394			
ZODPOVĚDNÝ PROJEKTANT:	Ing. Vítězslav Gregar	E-MAIL: v.gregar@gremis.cz	TELEFON: +420 739 223 394			
VYPRACOVAL:	Bc. Jitka Zezulová	E-MAIL: j.zezulova@gremis.cz	TELEFON: +420 736 272 684			
INVESTOR: MĚSTO NOVÉ MĚSTO NA MORAVĚ, VRATISLAVOVO NÁM. 103, 592 31 NOVÉ MĚSTO NA MORAVĚ, IČ: 00294900						
OBEC:	NOVÉ MĚSTO NA MORAVĚ	KRAJ:	VYSOČINA	KRAJ. ÚŘAD:	KRAJSKÝ ÚŘAD KRAJE VYSOČINA, JIHLAVA	
KAT. ÚZEMÍ:	NOVÉ MĚSTO NA MORAVĚ	OKRES:	ŽĎÁR NAD SÁZAVOU	STAV. ÚŘAD:	NOVÉ MĚSTO NA MORAVĚ	

NÁZEV AKCE:
FOTBALOVÁ HŘIŠTĚ VLACHOVICKÁ, NOVÉ MĚSTO NA MORAVĚ

NÁZEV VÝKRESU:	STUPEŇ:	DATUM:	PARÉ:
OCELOVÁ KONSTRUKCE REVIZNÍ CHODBY U KABIN 1	DPS	SRPEN 2024	
ODDÍL:	MĚŘÍTKO:	ČÍSLO VÝKRESU:	ČÍSLO ZAKÁZKY:
OBJEKT:	1 : 20	SO05.1.4.1	605
D.1 - STAVEBNÍ A INŽENÝRSKÉ OBJEKTY			
SO - 05-OPĚRNÉ STĚNY			