



OCELOVÉ SCHODIŠTĚ

PŮDORYS  
M 1:50

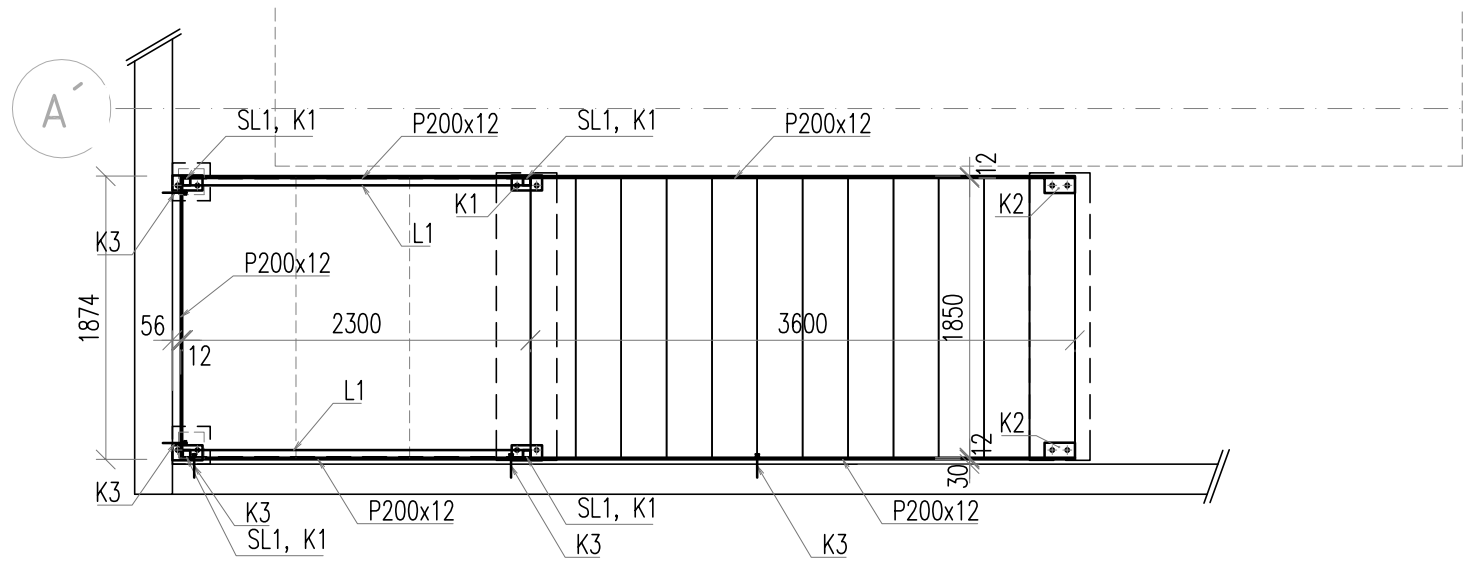


ULOŽENÍ PODESTY

ŘEZ  
M 1:25

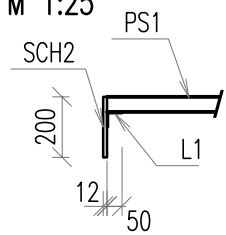


OCELOVÉ SCHODIŠTĚ

PODÉLNÝ ŘEZ  
M 1:50

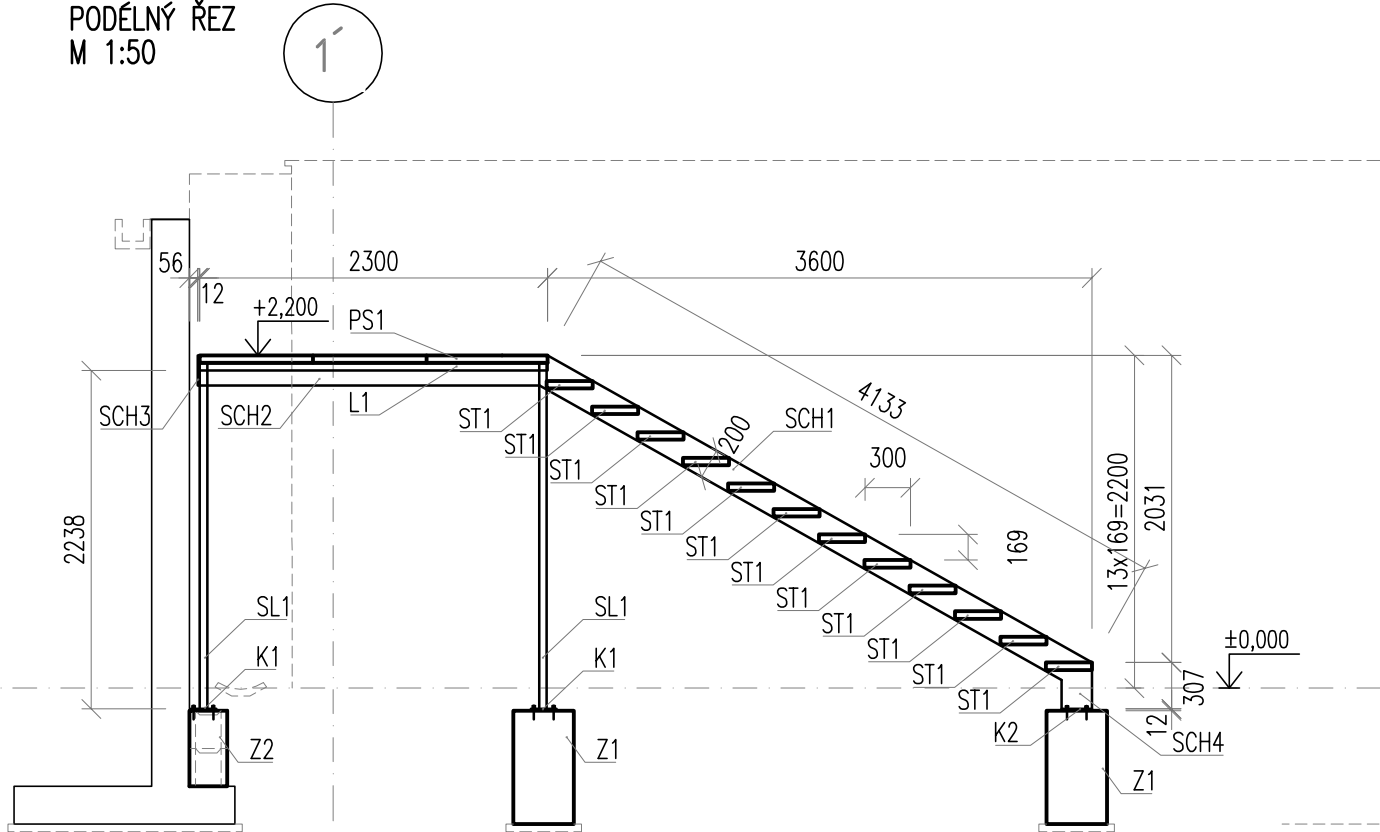

OCELOVÉ SCHODIŠTĚ

PŘÍČNÝ ŘEZ  
M 1:50

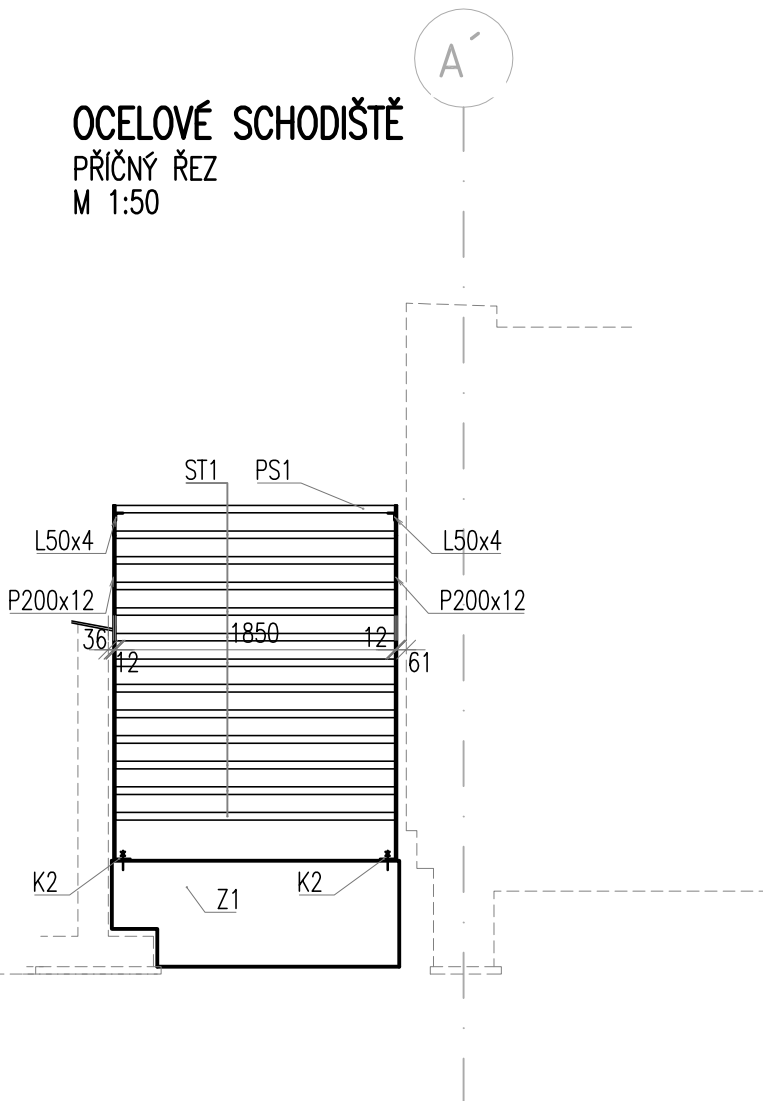

VÝKAZ OCELI

OZN.	PRVEK	ROZMĚRY	TL.	KS.	HM. 1ks/bm	HMOT.
ST1	SCH. STUPEŇ - POROROŠT (VÝROBA NA ZAKÁZKU)	1850x305	-	12		
PS1	PODESTA - POROROŠT (VÝROBA NA ZAKÁZKU)	1850x2300 (800; 750; 750)	-	1		
SCH1	SCHODNICE	4133x200	12	2	77,9	155,7
SCH2	SCHODNICE (PODESTA)	2300x200	12	2	43,3	86,7
SCH3	SCHODNICE (PODESTA)	1874x200	12	1	35,3	35,3
SCH4	SCHODNICE (ZÁKLAD)	307x200	12	2	5,8	11,6
SL1	SLOUP JÄKL 50/50x4	2238	4	4	5,3	47,4
L1	L50x4 PODPORA PODESTY	2300	4	2	3,1	14,1
K1	KOTEVNÍ DESKA	200x100	12	4	1,9	7,5
K2	KOTEVNÍ DESKA	200x100	12	2	1,9	3,8

CELKEM 362,1 kg  
PROŘEZ 10% 36,209 kg  
CELKEM + PROŘEZ 398,3 kg

POZNÁMKA

- KOTVENÍ K1, K2 POMOCÍ CHEM. KOTVY
- KOTVENÍ K3 - STABILIZACE SCHODIŠTĚ - KOTVENÍ PŘES SCHODNICE DO ŽB. OPĚRNÝCH STĚN. MEZI SCHODNICE A OPĚRNOU STĚNU VLOŽIT DISTANCI, ABY KOTVA PŮSOBILA NA TAH I TLAK (KOTVENÍ NA PŘEDPOKLÁDANOU SÍLU 4kN)
- SCHODIŠŤOVÉ STUPNĚ PŘÍŠROUBOVAT KE SCHODNICÍM DLE POŽADAVKŮ VÝROBCE
- PODESTA BUDE VYTVOŘENA ZE TŘECH ČÁSTÍ, STŘEDNÍ ČÁST BUDE UMOŽŇOVAT ODMONTOVÁNÍ PRO PŘÍPADNÝ VLEZ
- VEŠKERÉ SPOJE NA STAVBĚ ŠROUBOVANÉ

SOUŘADNICOVÝ SYSTÉM - JTSK

VÝŠKOVÝ SYSTÉM - Bpv

±0,000 = 623,6 m n. m.

 <b>GREMIS</b>				<b>GREMIS, s.r.o.</b> Jihlavská 230 594 01 Velké Meziříčí IČ: 15544451 DIČ: CZ15544451	OTISK AUTORIZAČNÍHO RAŽÍTKA
HLAVNÍ ING. PROJEKTU:	Ing. Vítězslav Gregar	E-MAIL: v.gregar@gremis.cz	TELEFON: +420 739 223 394	tel.: 566 523 751 PROVOZOVNA: Jamská 248/6 591 01 Žďár nad Sázavou	
ZODPOVĚDNÝ PROJEKTANT:	Ing. Vítězslav Gregar	E-MAIL: v.gregar@gremis.cz	TELEFON: +420 739 223 394		
VYPRACOVAL:	Ing. Jaroslav Kadlec, Ph.D.	E-MAIL: j.kadlec@gremis.cz	TELEFON: +420 739 223 394		

INVESTOR: MĚSTO NOVÉ MĚSTO NA MORAVĚ, VRATISLAVOVO NÁM. 103, 592 31 NOVÉ MĚSTO NA MORAVĚ, IČ: 00294900					
OBEC:	NOVÉ MĚSTO NA MORAVĚ	KRAJ:	VYSOČINA	KRAJ. ÚŘAD:	KRAJSKÝ ÚŘAD KRAJE VYSOČINA, JIHLAVA
KAT. ÚZEMÍ:	NOVÉ MĚSTO NA MORAVĚ	OKRES:	ŽDĚR NAD SÁZAVOU	STAV. ÚŘAD:	NOVÉ MĚSTO NA MORAVĚ

NÁZEV AKCE:
<b>FOTBALOVÁ HŘIŠTĚ VLACHOVICKÁ, NOVÉ MĚSTO NA MORAVĚ</b>

NÁZEV VÝKRESU:	STUPEŇ:	DATUM:	PARÉ:
<b>OCELOVÉ SCHOŠTĚ</b>	<b>DPS</b>	<b>SRPEN 2024</b>	
ODDÍL:	MĚŘITKO:	ČÍSLO VÝKRESU:	
OBJEKT:	D.1.2 - STAVEBNĚ-KONSTRUKČNÍ ŘEŠENÍ (SKŘ)	<b>1 : 50</b>	ČÍSLO ZAKÁZKY:
	SO - 05 OPĚRNÉ STĚNY	<b>SO05.1.4.3</b>	<b>605</b>