PŮDORYS 1.NP

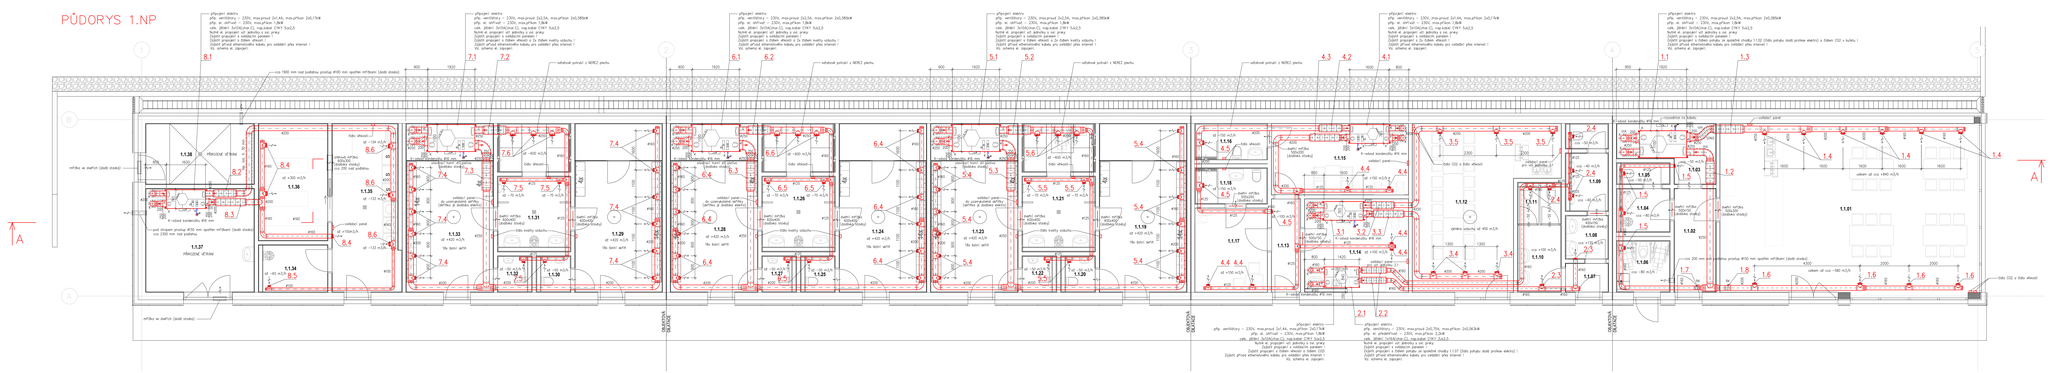

KONDENZAČNÍ JEDNOTKA 1.1a, 3.1a až 8.1a

TPS_LEGENDA MÍSTNOSTÍ 1.NP_KABINY I

Č.	Kód místnosti	Název	Plocha [m²]
1	1	01 BUFET	71,26
1	1	02 CHODBA	7,17
1	1	03 SKLAD	7,54
1	1	04 PŘEDSÍŇ WC	3,55
1	1	05 WC	1,74
1	1	06 WC MOBILNÍ	4,54
1	1	07 CHODBA	1,98
1	1	08 PŘEDSÍŇ WC MUŽI	3,09
1	1	09 WC MUŽI	5,64
1	1	10 PŘEDSÍŇ WC ŽENY	4,84
1	1	11 WC ŽENY	2,65
1	1	12 KLUBOVNA	32,60
1	1	13 CHODBA	4,44
1	1	14 ÚSEČ PROVNA	15,77
1	1	15 ŠATNA ROZHODČÍ	16,14
1	1	16 HYGIENICKÁ KABINA	4,31
1	1	17 ŠATNA DELEGÁT + KANCELÁŘ	10,07
1	1	18 HYGIENICKÁ KABINA	4,30
1	1	19 ŠATNA HRÁČŮ 3	24,39
1	1	20 WC	2,05
1	1	21 SPRCHY	14,68
1	1	22 WC	2,05
1	1	23 ŠATNA HRÁČŮ 4	24,39
1	1	24 ŠATNA HRÁČŮ 5	24,39
1	1	25 WC	2,05
1	1	26 SPRCHY	14,68
1	1	27 WC	2,05
1	1	28 ŠATNA HRÁČŮ 6	24,39
1	1	29 ŠATNA HRÁČŮ 7	24,39
1	1	30 WC	2,05
1	1	31 SPRCHY	14,68
1	1	32 WC	2,05
1	1	33 ŠATNA HRÁČŮ 8	24,39
1	1	34 SKLAD	5,10
1	1	35 PRÁDELNA + SUŠÁRNA PRÁDLA	18,73
1	1	36 SKLAD ČISTÉHO PRÁDLA	13,45
1	1	37 SKLAD	18,65
1	1	38 TECHNICKÁ MÍSTNOST	10,92
Celkový součet:			471,21
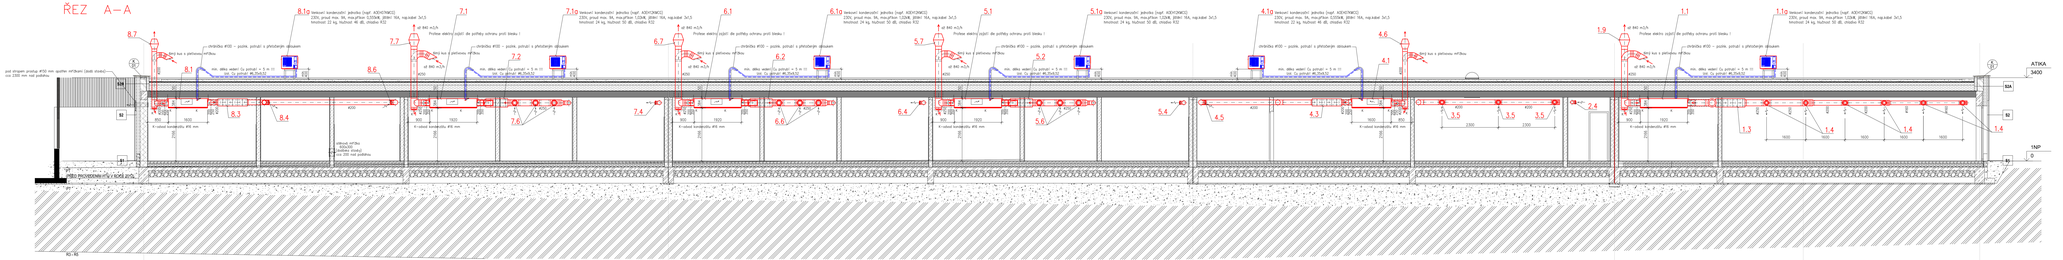
ŘEZ A–A