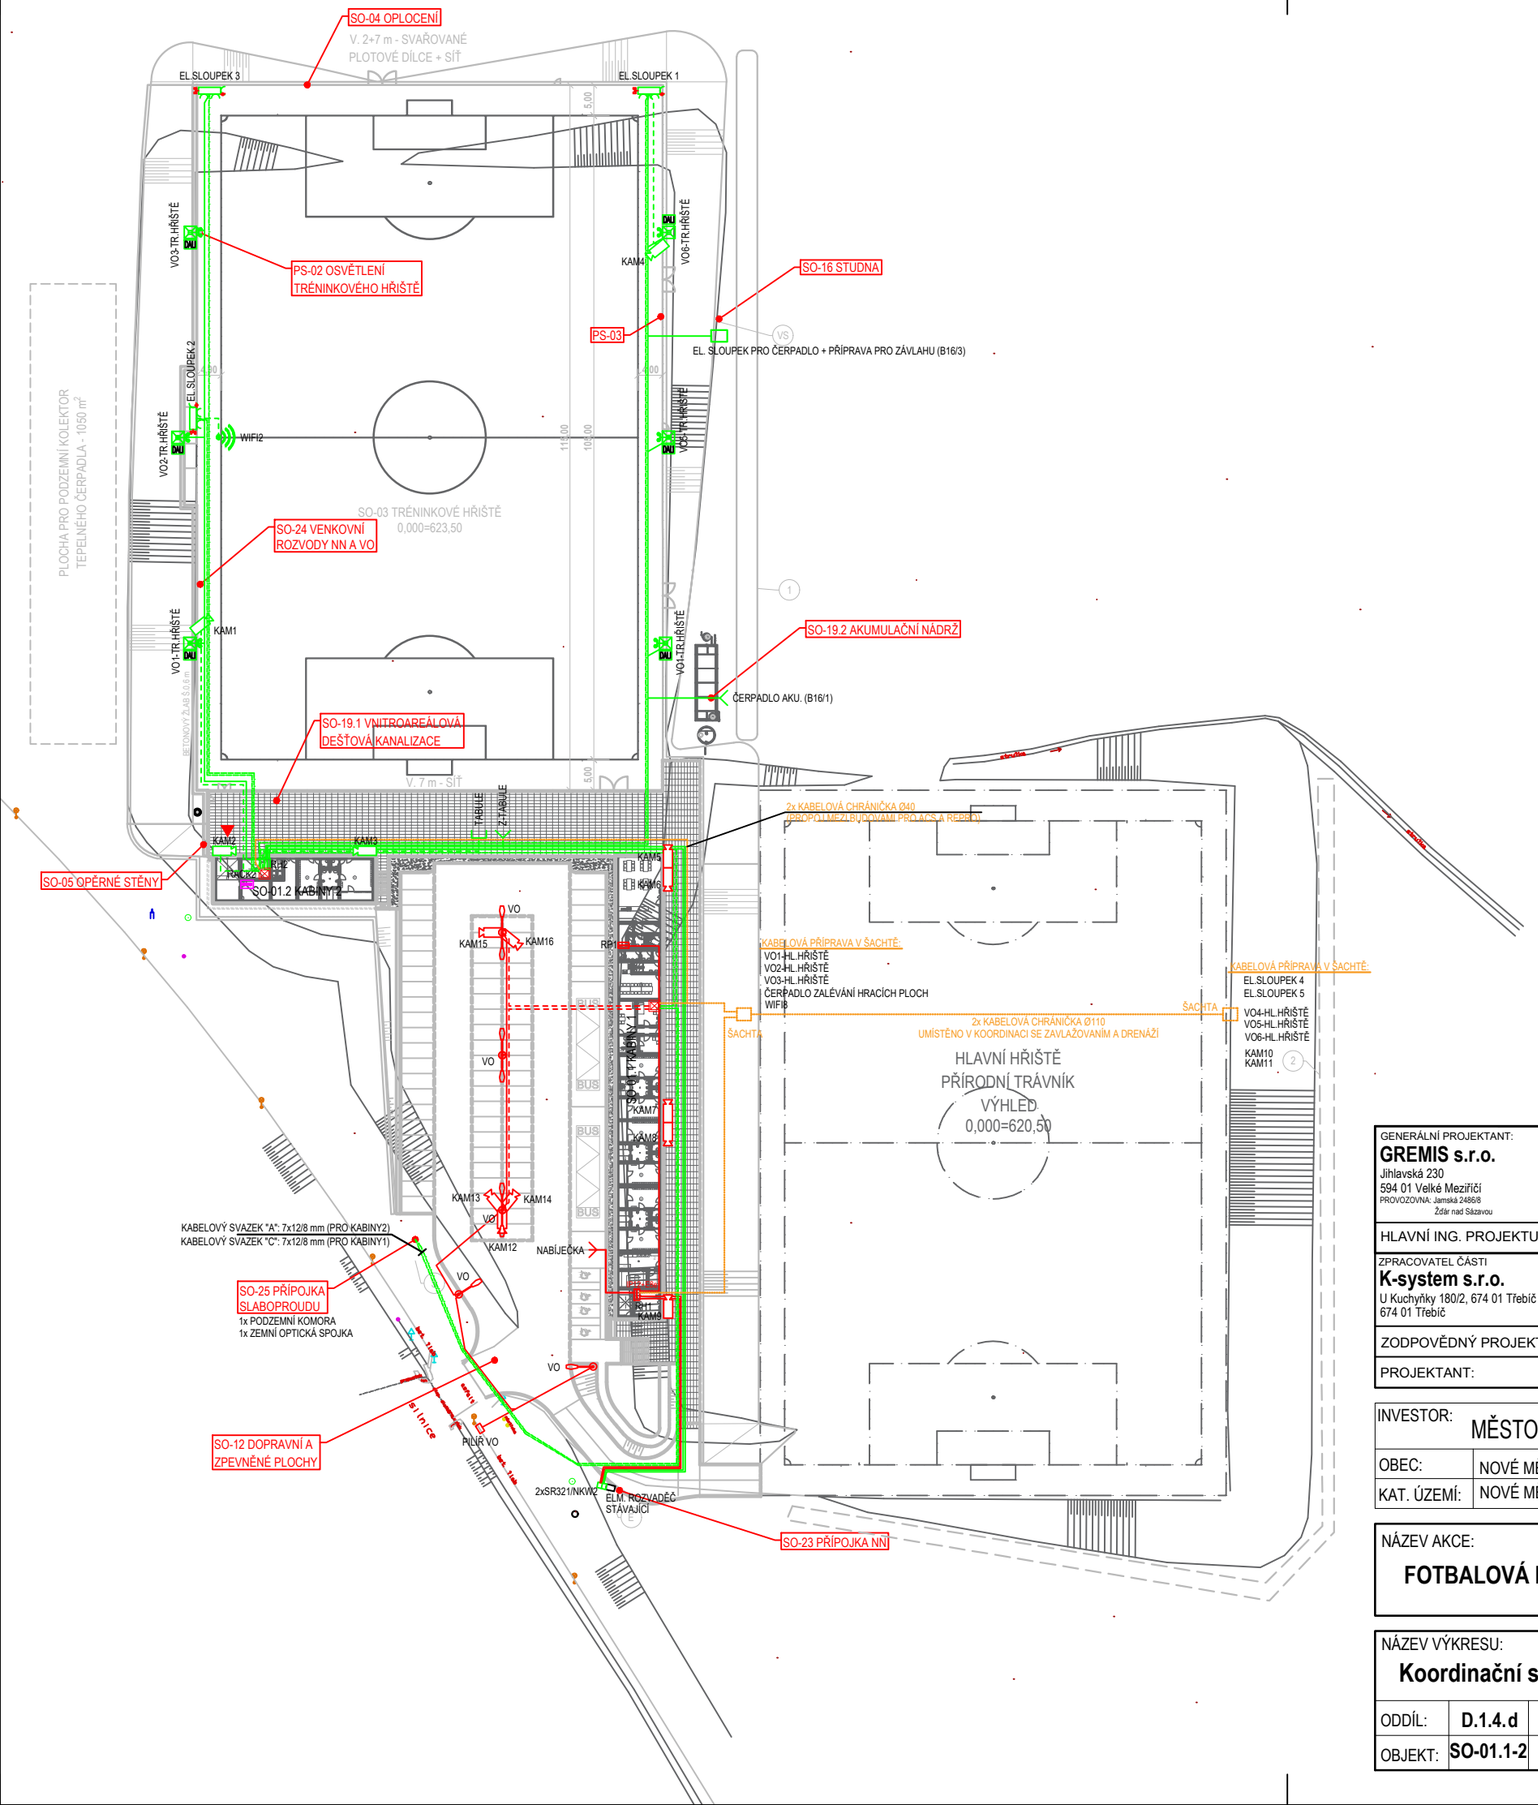

LEGENDA

- El. sloupek, 2x zásuvka 230 V, 1x zásuvka 400 V, 1x datová dvojzásuvka
  Obsahuje 10portový switch (7x reverzní PoE vstup, 1x PoE výstup, 2x SFP+ port)
  Přívod v kabelové chráničce Ø 40 mm; 2x tlustostěnná mikrotrubička 12/8 mm
- Venkovní IP kamera; etapa 1 / 2
- Datový rozvaděč, RACK
- Vývod datový ukončený konektorem RJ45; etapa 1 / 2
- Sloup osvětlení hrací plochy, na sloupu umístěn DALI expandér
- VO parkoviště
- WIFI
- Ústředna EZS
- Silový rozvaděč
- Vývod 230 V; etapa 1 / 2
- Vývod 400 V; etapa 1 / 2
- Optický propoj datových rozvodů (ETAPA 1)
- Datový kabel FTP venkovní CAT 5e (ETAPA 1)
- Silový kabel (ETAPA 1)
- Optický propoj datových rozvodů (ETAPA 2)
- Datový kabel FTP venkovní CAT 5e (ETAPA 2)
- Silový kabel (ETAPA 2)
- Kabelové chráničky
- Nově vybudovaná šachta

Poznámky:

- Jednotlivé etapy výstavby jsou děleny barevně (etapa 1-zelenou barvou; etapa 2 - červenou barvou).
- V rámci zemnění je nutné pospojovat veškeré kovové konstrukce.
- V druhé etapě bude na jižní straně příjezdové cesty přerušena kabeláž VO a zbudován podružný pilířek VO pro napájení parkoviště.

GENERÁLNÍ PROJEKTANT: **GREMIS s.r.o.** Jihlavská 230 594 01 Velké Meziříčí PROVOZOVNA: Jamská 2486/8 Žďár nad Sázavou	IČ: 15544451 DIČ: CZ15544451 tel.: + 420 566 523 751 e-mail: info@gremis.cz datová schránka: 4mp836w	GREMIS	OTISK AUTORIZAČNHO RAZÍTKA GENERÁLNÍHO PROJEKTANTA	OTISK AUTORIZAČNHO RAZÍTKA ZODP. PROJEKTANTA ČÁSTI DOKUMENTACE
HLAVNÍ ING. PROJEKTU:	Ing. Vítězslav Gregar	E-MAIL: v.gregar@gremis.cz	TELEFON: +420 774 625 052	
ZPRACOVATEL ČÁSTI DOKUMENTACE: **K-system s.r.o.** U Kuchyňky 180/2, 674 01 Třebíč 674 01 Třebíč	IČ: 27756246 tel.: + 420 774 747 814 e-mail:petr.kolouch@k-system.cz			
ZODPOVĚDNÝ PROJEKTANT:	Ing. Petr Kolouch	E-MAIL: petr.kolouch@k-system.cz	TELEFON: +420 774 747 814	
PROJEKTANT:	Jiří Zelinka	E-MAIL: jiri.zelinka@k-system.cz	TELEFON: +420 735 967 609	

INVESTOR:	MĚSTO NOVÉ MĚSTO NA MORAVĚ, VRATISLAVOVO NÁM. 103, 592 31 NOVÉ MĚSTO NA MORAVĚ, IČ: 00294900				
OBEC:	NOVÉ MĚSTO NA MORAVĚ	KRAJ:	VYSOČINA	KRAJ. ÚŘAD:	KRAJSKÝ ÚŘAD KRAJE VYSOČINA, JIHLAVA
KAT. ÚZEMÍ:	NOVÉ MĚSTO NA MORAVĚ	OKRES:	ŽĎÁR NAD SÁZAVOU	STAV. ÚŘAD:	NOVÉ MĚSTO NA MORAVĚ

NÁZEV AKCE:

FOTBALOVÁ HŘIŠTĚ VLACHOVICKÁ, NOVÉ MĚSTO NA MORAVĚ

NÁZEV VÝKRESU: **Koordinační situace Silnoproud + Slaboproud**				STUPEŇ: **ZSPD + DPS**	DATUM: **KVĚTEN 2024**	PARÉ:
ODDÍL:	**D.1.4.d**	**SILNOPROUDÉ A SLABOPROUDÉ INSTALACE**		MĚŘÍTKO: **1:50**	ČÍSLO VÝKRESU: **D.1.4.d.12**	
OBJEKT:	**SO-01.1-2**	**KABINY 1, KABINY 2**				