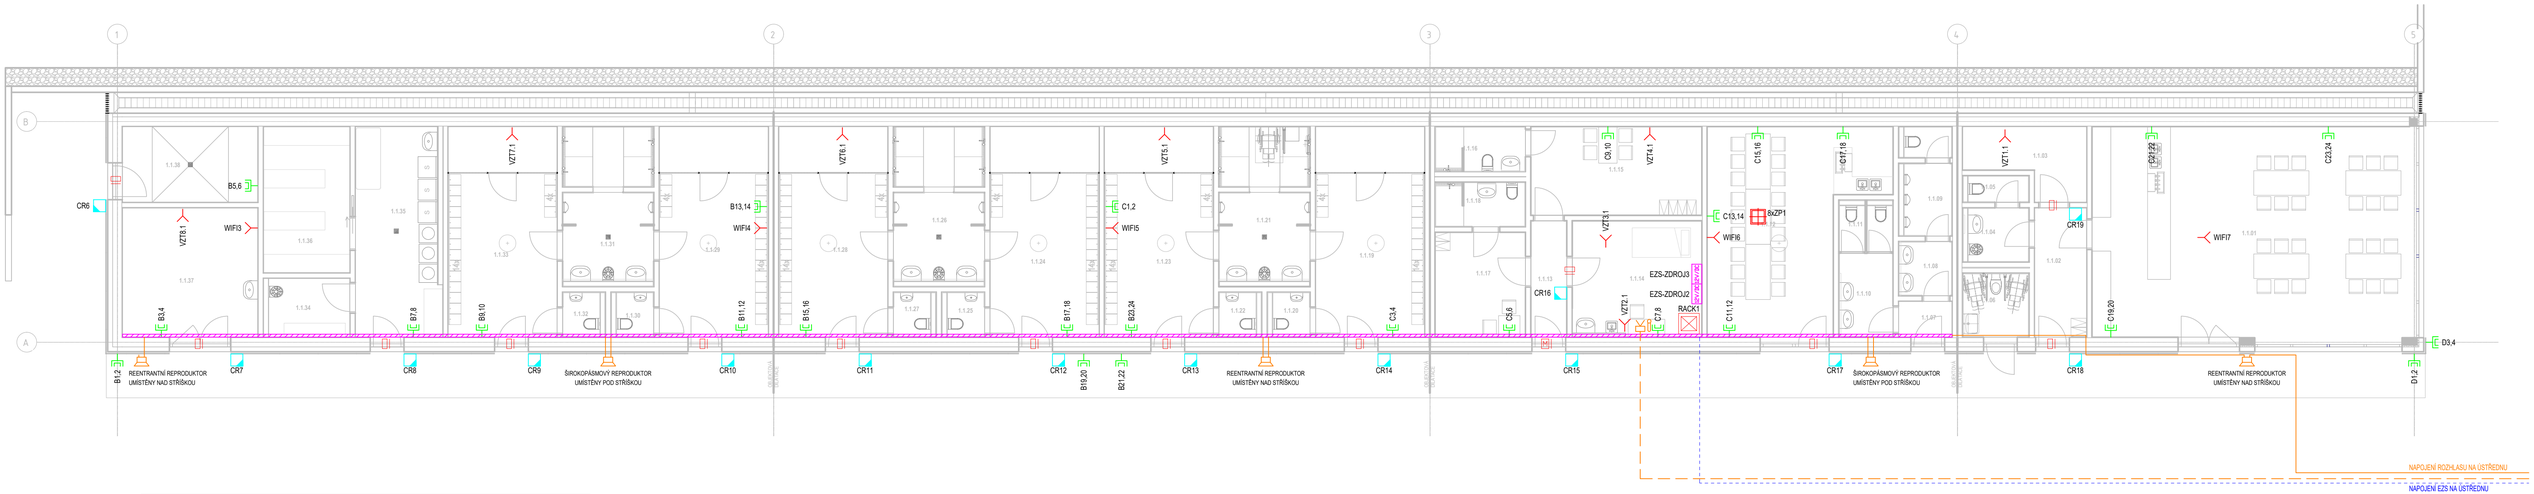

TPS_LEGENDA MÍSTNOSTÍ 1.NP_KABINY I

Kód PÚ	Podlaží	Místnost	Název	Plocha [m²]	Nášlapná vrstva	Povrchová úprava stěny	Povrchová úprava stropu
1	1	01	BUFET	71.26	POLYUR. STĚRKA	OMÍTKA VPC	
1	1	02	CHODBA	7.17	POLYUR. STĚRKA	OMYVATELNÝ NÁTĚR / OMÍTKA VPC	
1	1	03	SKLAD	7.54	POLYUR. STĚRKA	OMYVATELNÝ NÁTĚR / OMÍTKA VPC	
1	1	04	PŘEDSÍŇ WC	3.55	POLYUR. STĚRKA	EPOXI-CEMENT STĚRKA	
1	1	05	WC	1.74	POLYUR. STĚRKA	EPOXI-CEMENT STĚRKA	
1	1	06	WC IMOBILNÍ	4.54	POLYUR. STĚRKA	EPOXI-CEMENT STĚRKA	
1	1	07	CHODBA	1.98	POLYUR. STĚRKA	OMYVATELNÝ NÁTĚR / OMÍTKA VPC	
1	1	08	PŘEDSÍŇ WC MUŽI	3.09	POLYUR. STĚRKA	EPOXI-CEMENT STĚRKA	
1	1	09	WC MUŽI	5.64	POLYUR. STĚRKA	EPOXI-CEMENT STĚRKA	
1	1	10	PŘEDSÍŇ WC ŽENY	4.84	POLYUR. STĚRKA	EPOXI-CEMENT STĚRKA	
1	1	11	WC ŽENY	2.65	POLYUR. STĚRKA	EPOXI-CEMENT STĚRKA	
1	1	12	KLUBOVNA	32.60	POLYUR. STĚRKA	OMÍTKA VPC	
1	1	13	CHODBA	4.44	POLYUR. STĚRKA	OMÍTKA VPC	
1	1	14	ÚSTŘEDNA	15.77	POLYUR. STĚRKA	OMYVATELNÝ NÁTĚR / OMÍTKA VPC	
1	1	15	ŠATNA ROZHODČÍ	16.14	POLYUR. STĚRKA	OMÍTKA VPC	
1	1	16	HYGIENICKÁ KABINA	4.31	POLYUR. STĚRKA	EPOXI-CEMENT STĚRKA	
1	1	17	ŠATNA DELEGÁT + KANCELÁŘ	10.07	POLYUR. STĚRKA	OMÍTKA VPC	
1	1	18	HYGIENICKÁ KABINA	4.30	POLYUR. STĚRKA	EPOXI-CEMENT STĚRKA	
1	1	19	ŠATNA HRÁČŮ 3	24.39	POLYUR. STĚRKA	OMYVATELNÝ NÁTĚR / OMÍTKA VPC	
1	1	20	WC	2.05	POLYUR. STĚRKA	EPOXI-CEMENT STĚRKA / OMÍTKA VPC	
1	1	21	SPRCHY	14.68	POLYUR. STĚRKA	EPOXI-CEMENT STĚRKA	
1	1	22	WC	2.05	POLYUR. STĚRKA	EPOXI-CEMENT STĚRKA / OMÍTKA VPC	
1	1	23	ŠATNA HRÁČŮ 4	24.39	POLYUR. STĚRKA	OMYVATELNÝ NÁTĚR / OMÍTKA VPC	
1	1	24	ŠATNA HRÁČŮ 5	24.39	POLYUR. STĚRKA	OMYVATELNÝ NÁTĚR / OMÍTKA VPC	
1	1	25	WC	2.05	POLYUR. STĚRKA	EPOXI-CEMENT STĚRKA / OMÍTKA VPC	
1	1	26	SPRCHY	14.68	POLYUR. STĚRKA	EPOXI-CEMENT STĚRKA	
1	1	27	WC	2.05	POLYUR. STĚRKA	EPOXI-CEMENT STĚRKA / OMÍTKA VPC	
1	1	28	ŠATNA HRÁČŮ 6	24.39	POLYUR. STĚRKA	OMYVATELNÝ NÁTĚR / OMÍTKA VPC	
1	1	29	ŠATNA HRÁČŮ 7	24.39	POLYUR. STĚRKA	OMYVATELNÝ NÁTĚR / OMÍTKA VPC	
1	1	30	WC	2.05	POLYUR. STĚRKA	EPOXI-CEMENT STĚRKA / OMÍTKA VPC	
1	1	31	SPRCHY	14.68	POLYUR. STĚRKA	EPOXI-CEMENT STĚRKA	
1	1	32	WC	2.05	POLYUR. STĚRKA	EPOXI-CEMENT STĚRKA / OMÍTKA VPC	
1	1	33	ŠATNA HRÁČŮ 8	24.39	POLYUR. STĚRKA	OMYVATELNÝ NÁTĚR / OMÍTKA VPC	
1	1	34	ÚKLID	5.10	POLYUR. STĚRKA	OMYVATELNÝ NÁTĚR / OMÍTKA VPC	
1	1	35	PRÁDELNA + SUŠÁRNA	18.73	POLYUR. STĚRKA	OMYVATELNÝ NÁTĚR / OMÍTKA VPC	
1	1	36	SKLAD ČISTÉHO PRÁDLA	13.45	POLYUR. STĚRKA	OMYVATELNÝ NÁTĚR / OMÍTKA VPC	
1	1	37	SKLAD	18.65	POLYUR. STĚRKA	OMYVATELNÝ NÁTĚR / OMÍTKA VPC	
1	1	38	TECHNICKÁ MÍSTNOST	10.92	POLYUR. STĚRKA	OMYVATELNÝ NÁTĚR / OMÍTKA VPC	
Celkový součet				471.21			

LEGENDA

- Podlahová krabice (floarbox)
- Vývod ukončený konektorem RJ45 pro AP
- Datová dvojzásuvka
- Venkovní IP kamera
- Elektromechanický zámek
- Elektronický zámek
- Paraptelní kanál
- Žlab 250/50 s přepážkou
- Stoupací vedení
- Klesající vedení
- Klávesnice se signalizací odjištěno/zajištěno
- Bezkontaktní čtečka karet
- Datový kabel FTP venkovní CAT 5e
- Kabel CYKY-J 3x1,5
- Kabel FTP 5e
- Optický kabel propojení datových rozvaděčů
- Kabel JYTY 2x1
- Datový rozvaděč, RACK
- Ústředna EZS
- Zdroj 12 V / DC
- Reproduktor
- Reproduktorový kabel 2x1,5 pro 100 V rozvody
- Stíněný signálový kabel XLR / XLR pro připojení mikrofonu

GENERÁLNÍ PROJEKTANT:
GREMIS s.r.o.
Jihlavská 239
594 01 Velká Bíteš
Česká republika
Zde vloží autor

IČ: 15544451
DIČ: CZ15544451
tel.: + 420 566 523 751
e-mail: info@gremis.cz
datová schránka: 4wjd5bw

HLAVNÍ ING. PROJEKTU: Ing. Vítězslav Gregar
e-mail: v.gregar@gremis.cz
TELEFON: +420 774 625 052

ZPRACOVATEL ČÁSTI DOKUMENTACE:
K-system s.r.o.
U Kruhového 1802, 674 01 Třebíč
674 01 Třebíč
IČ: 27758246
tel.: + 420 774 747 814
e-mail:petr.kolouch@k-system.cz

ZODPOVĚDNÝ PROJEKTANT: Ing. Petr Kolouch
e-mail: petr.kolouch@k-system.cz
TELEFON: +420 774 747 814

PROJEKTANT: Jiří Zelinka
e-mail: jiri.zelinka@k-system.cz
TELEFON: +420 735 967 609

OTISK AUTORIZAČNÍHO RAZÍTKA GENERÁLNÍHO PROJEKTANTA:

OTISK AUTORIZAČNÍHO RAZÍTKA ZODP. PROJEKTANTA ČÁSTI DOKUMENTACE:

INVESTOR: MĚSTO NOVÉ MĚSTO NA MORAVĚ, VRATISLAVOVO NÁM. 103, 592 31 NOVÉ MĚSTO NA MORAVĚ, IČ: 00294900

OBEC:	NOVÉ MĚSTO NA MORAVĚ	KRAJ:	VYSOČINA	KRAJ. ÚŘAD:	KRAJSKÝ ÚŘAD KRAJE VYSOČINA, JIHLAVA
KAT. ÚZEMÍ:	NOVÉ MĚSTO NA MORAVĚ	OKRES:	ŽĎÁR NAD SÁZAVOU	STAV. ÚŘAD:	NOVÉ MĚSTO NA MORAVĚ

NÁZEV AKCE:
FOTBALOVÁ HŘIŠTĚ VLACHOVICKÁ, NOVÉ MĚSTO NA MORAVĚ

NÁZEV VÝKRESU: **Půdorys 1.NP Slaboproud**		STUPEŇ: **ZSPD + DPS**	DATUM: **KVĚTEN 2024**	PARÉ:
ODDÍL: **D.1.4.e**	**SLABOPROUDÁ ELEKTROINSTALACE**	MĚŘÍTKO: **1:50**	ČÍSLO VÝKRESU: **D.1.4.e.2**	
OBJEKT: **SO-01.1**	**KABINY 1**			