


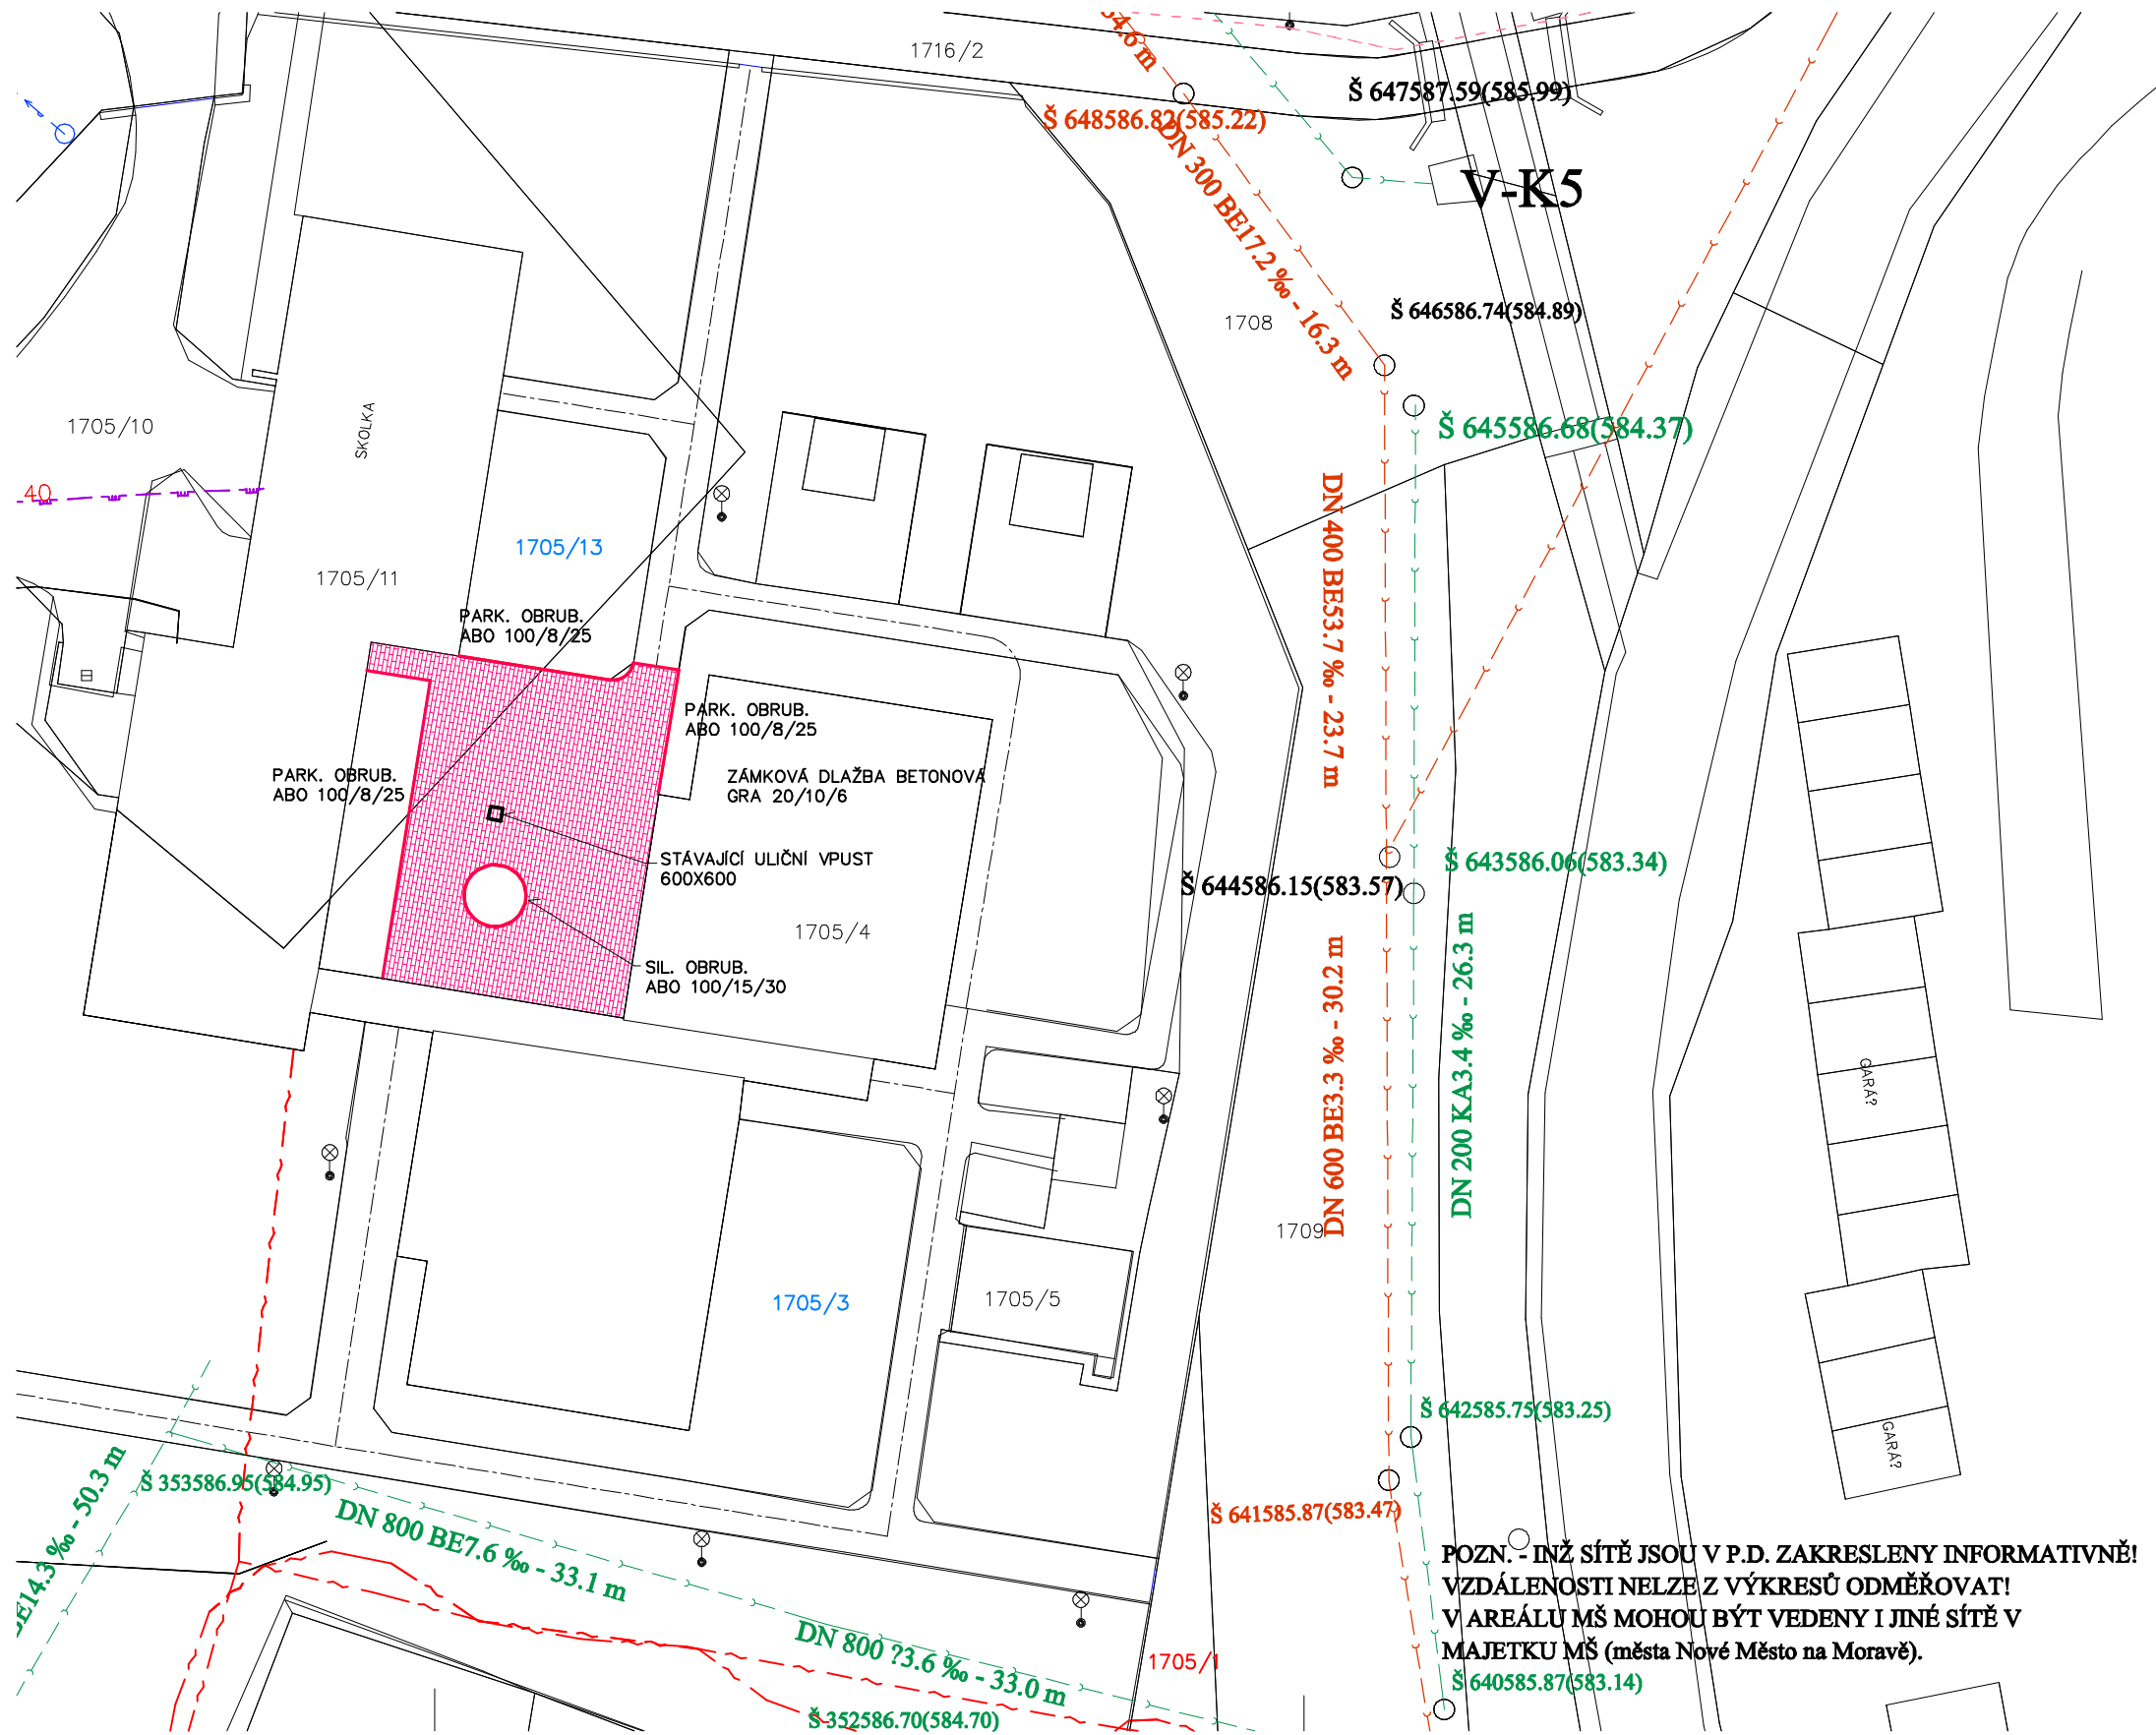

AREÁL MŠ ul. ŽDÁRSKÁ Nové Město na Moravě

ZPEVNĚNÉ PLOCHY

CELKOVÉ PLOCHA CHODNÍKŮ - ZÁMKOVÁ DLAŽBA - 199,5m²
CELKOVÁ DÉLKA BETONOVÝCH OBRUBNÍKŮ PARKOVÝCH - 35,5m
CELKOVÁ DÉLKA BETONOVÝCH OBRUBNÍKŮ SILNIČNÍCH - 15,5m

LEGENDA:

SDĚLOVACÍ KABEL	---
VEDENÍ ELE. NN	---
VEDENÍ ELE. VN	---
VODOVOD	---
KANALIZACE	---
VEŘEJNÉ OSVĚTLENÍ	---
KABEL tl. SATT	---
STL PLYNOVOD	---

OPRAVA POVRCHU CHODNÍKŮ
ZÁMKOVÁ DLAŽBA

ETAPA II. - ZPEVNĚNÉ PLOCHY

VED. PROJEKTU	PROJEKTANT	KRESLIL	KONTROLOVAL	SEKCE
Maša Josef	Maša Josef	Adámková		
INVESTOR	MŠ Nové Město na Moravě, Droběného 499			FORMÁT
MÍSTO STAVBY	k.ú. Nové Město na Moravě, 1705/3, 1705/13,			DATUM
OPRAVA CHODNÍKŮ A ZPEVNĚNÉ PLOCHY				ÚČEL
V AREÁLU MŠ				MĚŘÍTKO
ul. Ždárská, Nové Město na Moravě				Č. ZAKÁZKY
				Č. ARCHIVNÍ
Název výkresu:				ČÍSLO KÓPIE
SITUACE - ZPEVNĚNÉ PLOCHY				ČÍSLO VÝKRESU
				2