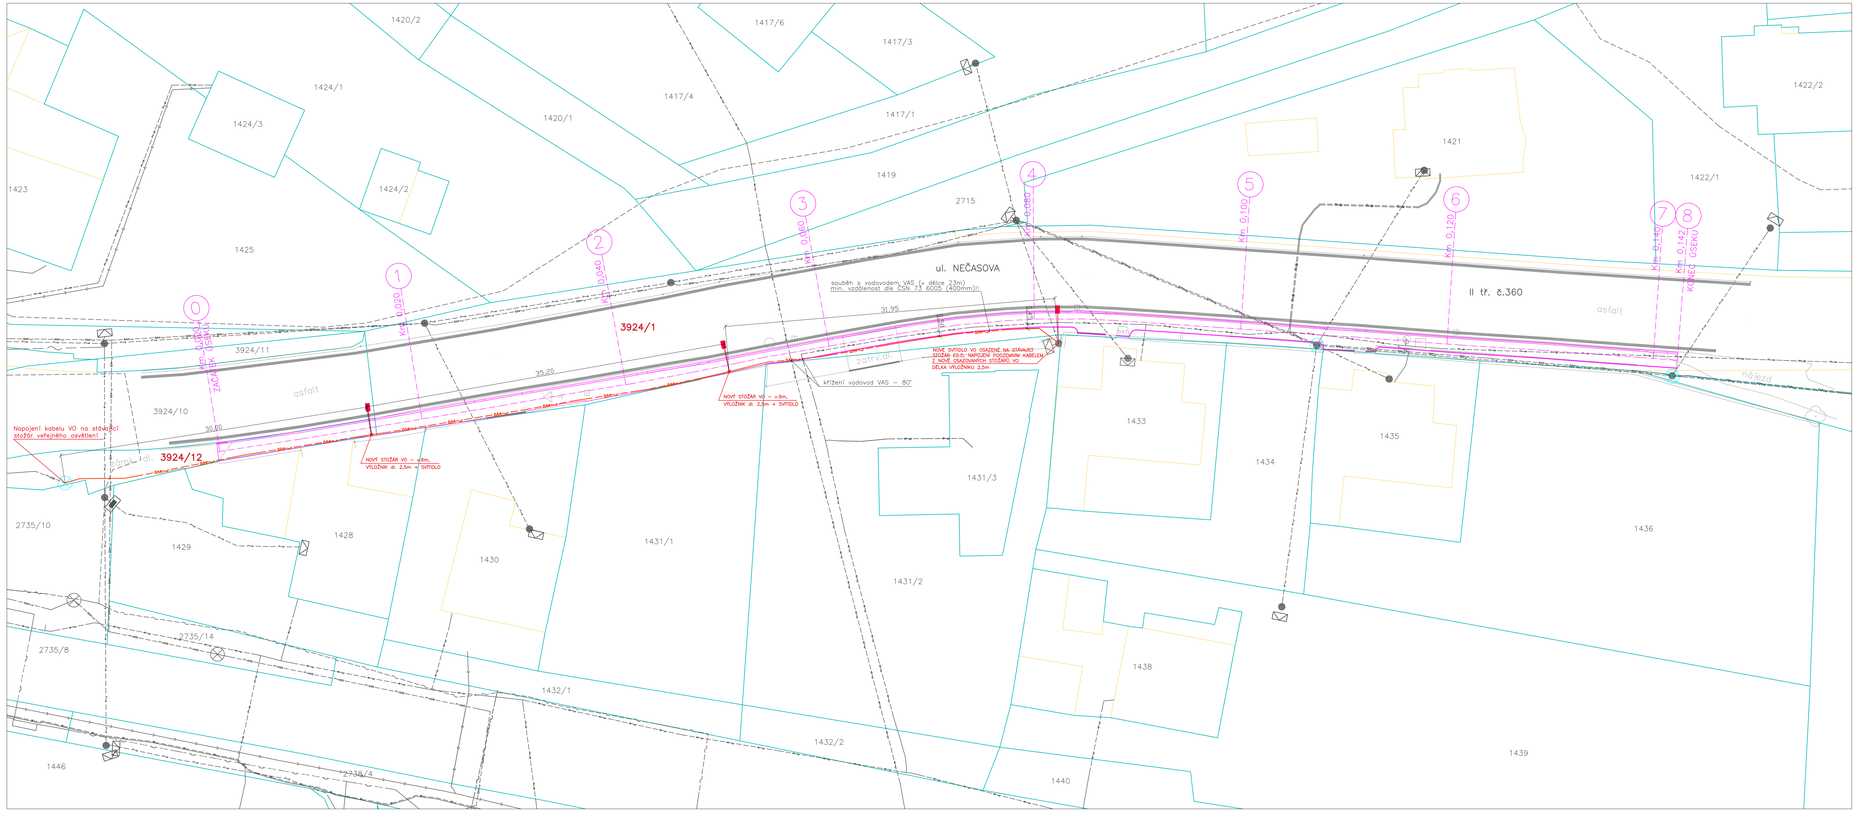

MINIMÁLNÍ VZÁDLENOSTI OD OSTATNÍCH SÍTÍ DLE ČSN '73 6005

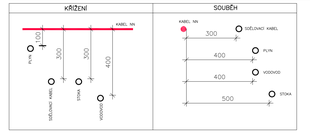

ZÁKLAD SLOUPU VO

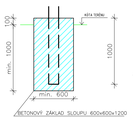

VZOROVÉ PŘÍČNÉ ŘEZY

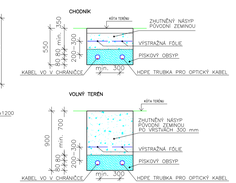

LEGENDA SÍTÍ

- SDĚLOVACÍ KABEL – NADZEMNÍ
- SDĚLOVACÍ KABEL – PODZEMNÍ
- SDĚLOVACÍ KABEL – NEZAMĚŘENÝ
- VEDENÍ NN
- VEDENÍ VN
- VEDENÍ SDĚLOVACÍ TECHNIKY
- VODOVOD
- KANALIZACE SPLAŠKOVÁ
- PLYN STL
- NADZEMNÍ VEDENÍ VO
- NOVÉ PODZEMNÍ VEDENÍ VO, dl. 98 m

LEGENDA BAREV, PLOCH A OBJEKTŮ

- HRANICE PARCEL
- HRANICE PLOCH DLE KN
- NOVÉ OBJEKTY CHODNÍKU (viz situace dopravní stavby)
- STÁVAJÍCÍ VODÍCÍ ČÁRA KOMUNIKACE V4 – BEZE ZMĚN (NEDOJDE KE ZOŽENÍ VOZOVKY !)
- STÁVAJÍCÍ SVÍTIDLO VO, NA BETONOVÉM STOŽÁRU
- NOVÉ SVÍTIDLO VO, VÝŠKA STOŽÁRU 6,0m

Zodpovědný projektant:	HIP	Vypracoval	
Ing. Jan Červinka	Ing. J. Dufek	Ing. Jakub Dufek	

ENVIGEST PRO s.r.o.
Zdánská 990
592 31 Nové Město na Moravě
IČ 29319362
www.envigest.cz
envigest@envigest.cz

Investor: Město Nové Město na Moravě, Vratislavovo nám. 103, 592 31
Místo stavby: KÚ NMNM, p. č. 3924/12, 3924/1
Okres: Žďár nad Sázavou | Kraj: Vysočina

Akce:

CHODNÍK NMNM - NOVÁ VES

Formát	A2+ (1260x630)
Datum	12/2021
Stupeň	DPS
Číslo zakázky	20P21
Měřítko	1:200
Číslo výkresu	D.401.2

Obsah: VEŘEJNÉ OSVĚTLENÍ

ustanovení §1847 O. rozmnožování takový materiálu či jeho části je nedovolení a nikdo pro jiné účely, než bylo určeno, je zakázáno a podléhá autorskému zákonu. Všechna práva vyhrazena.