



Profil č. 11 - km 0,070 93

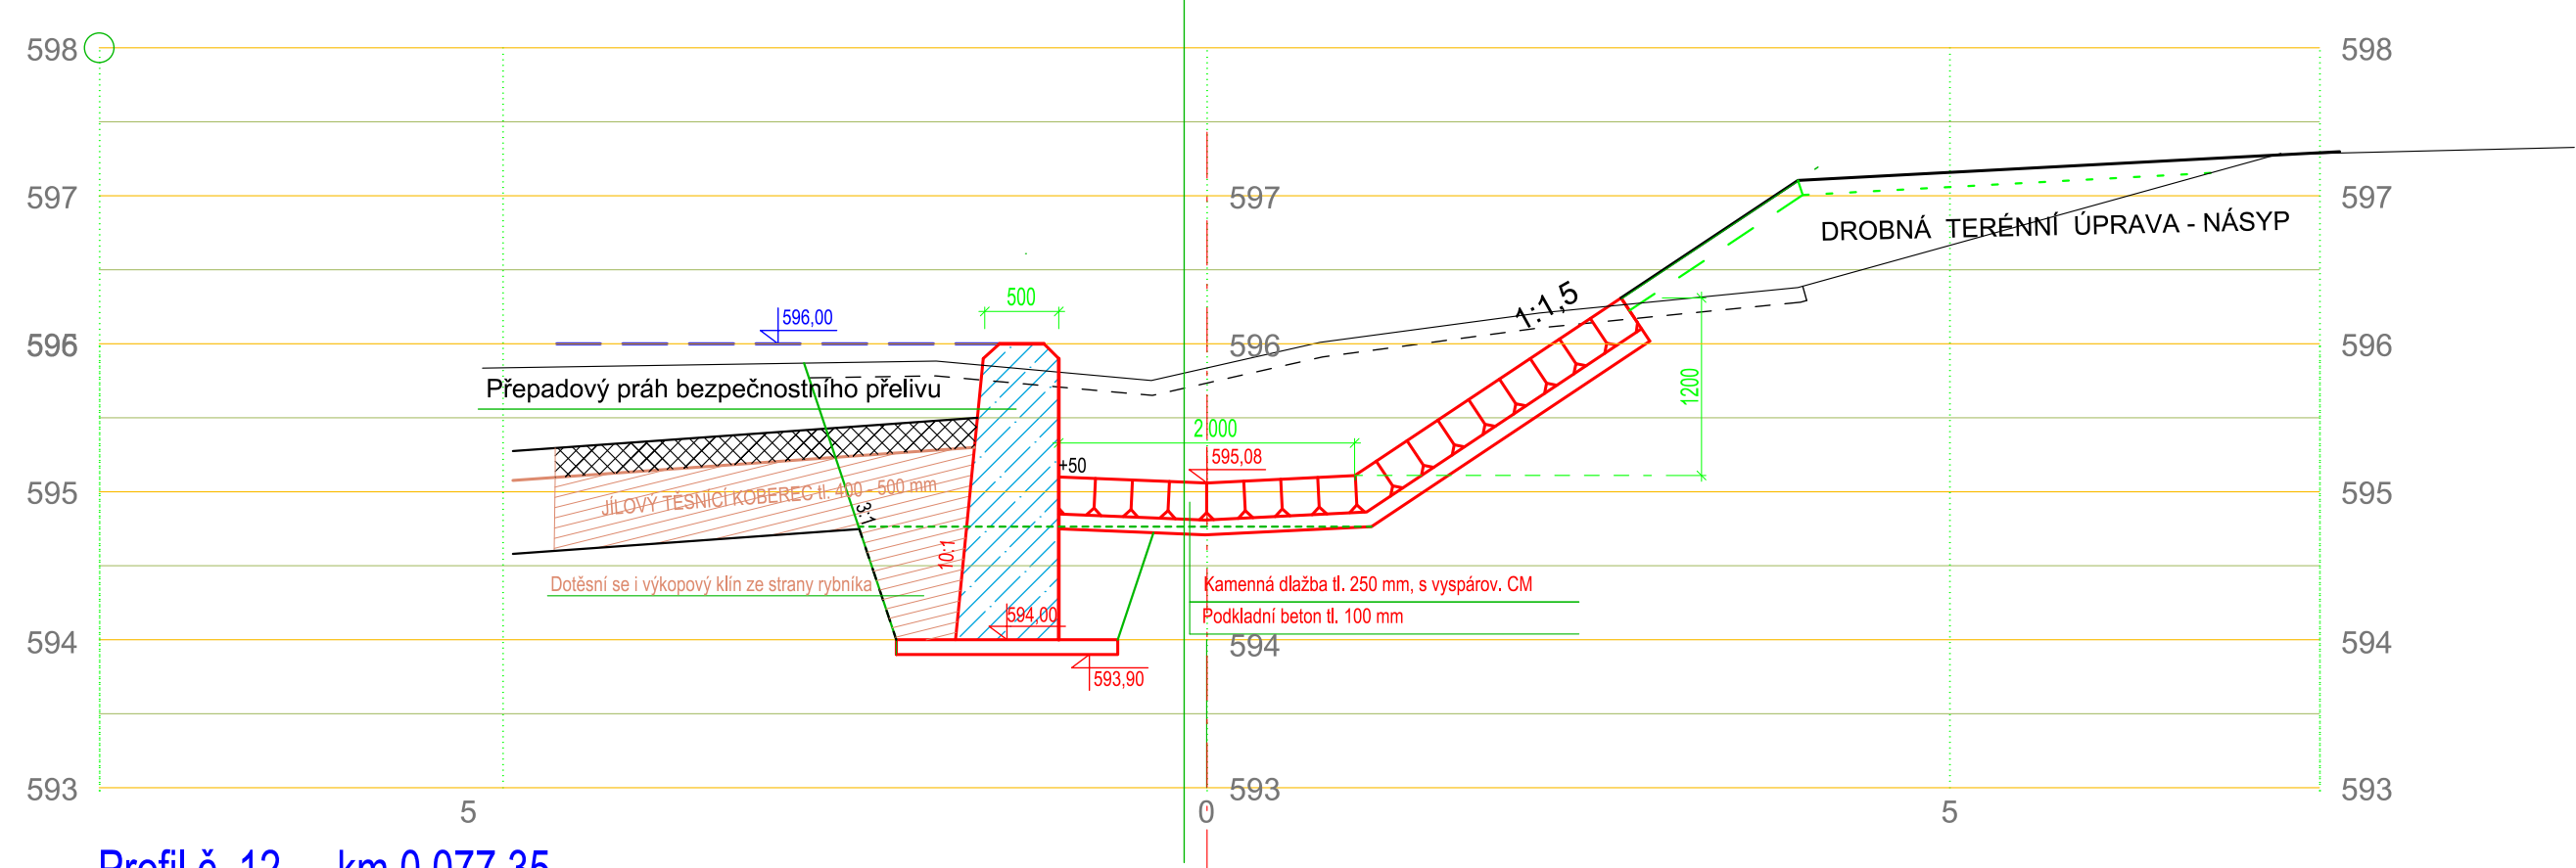

Profil č. 12 - km 0,077 35

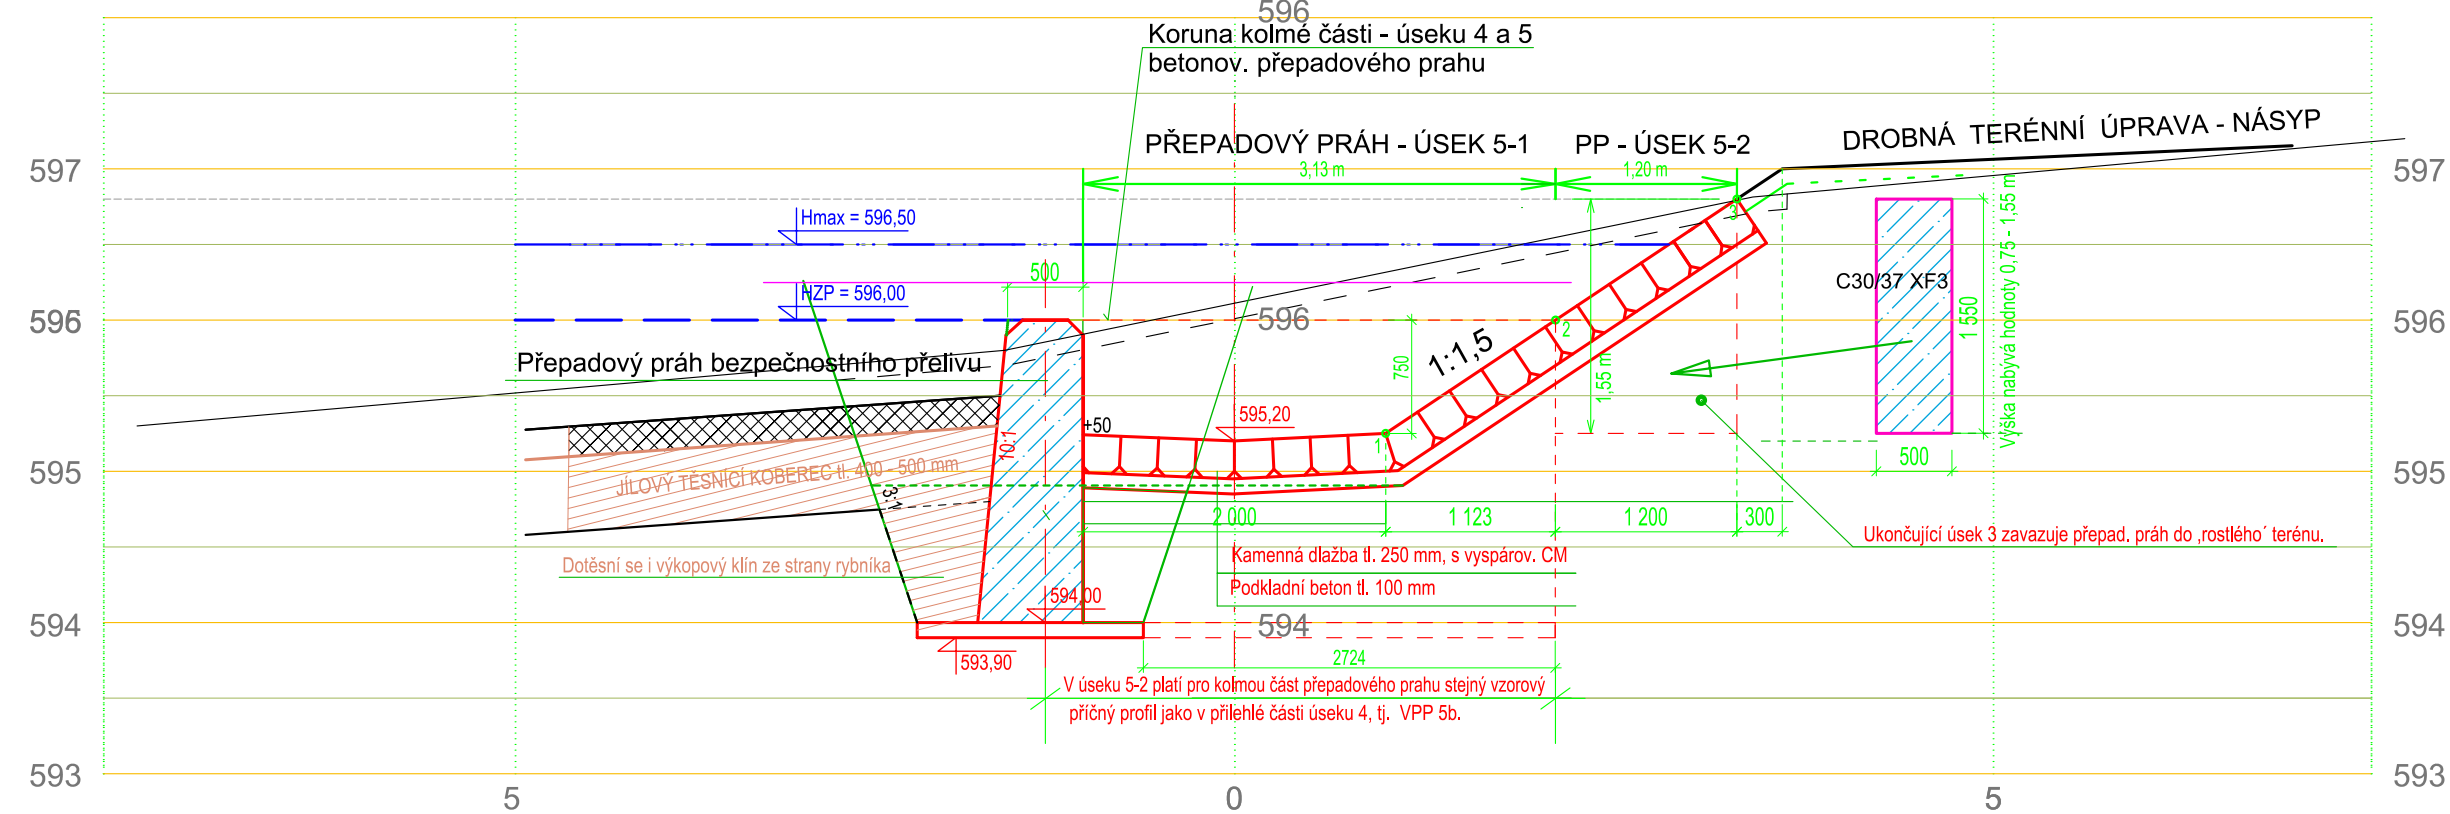

Investor:	Město N.Město na Mor., Vratislavovo nám. 103, PSČ 592 31	Ing. Václav Nečas	
Okres:	Žďár nad Sázavou	Projektování vodohospodářských staveb	
Kat.území:	Nové Město na Moravě	Lesní 31, 591 02 Žďár nad Sáz. 2	
Stavba:	Odbahnění a rekonstrukce ryb. Zichův v Novém Městě na Mor. - lokal. 1	IČ:	121 38 495
		Datum:	Listopad 2023
		Stupeň:	DPS
Příloha:	Příčné profily odpadu od bezp. přepadu v měřítku 1:50 - profily 11 a 12	Měřítko:	1:50
		Přil. čís.:	D.2.12.f.