Příčný profil 4 - km 0,025 00

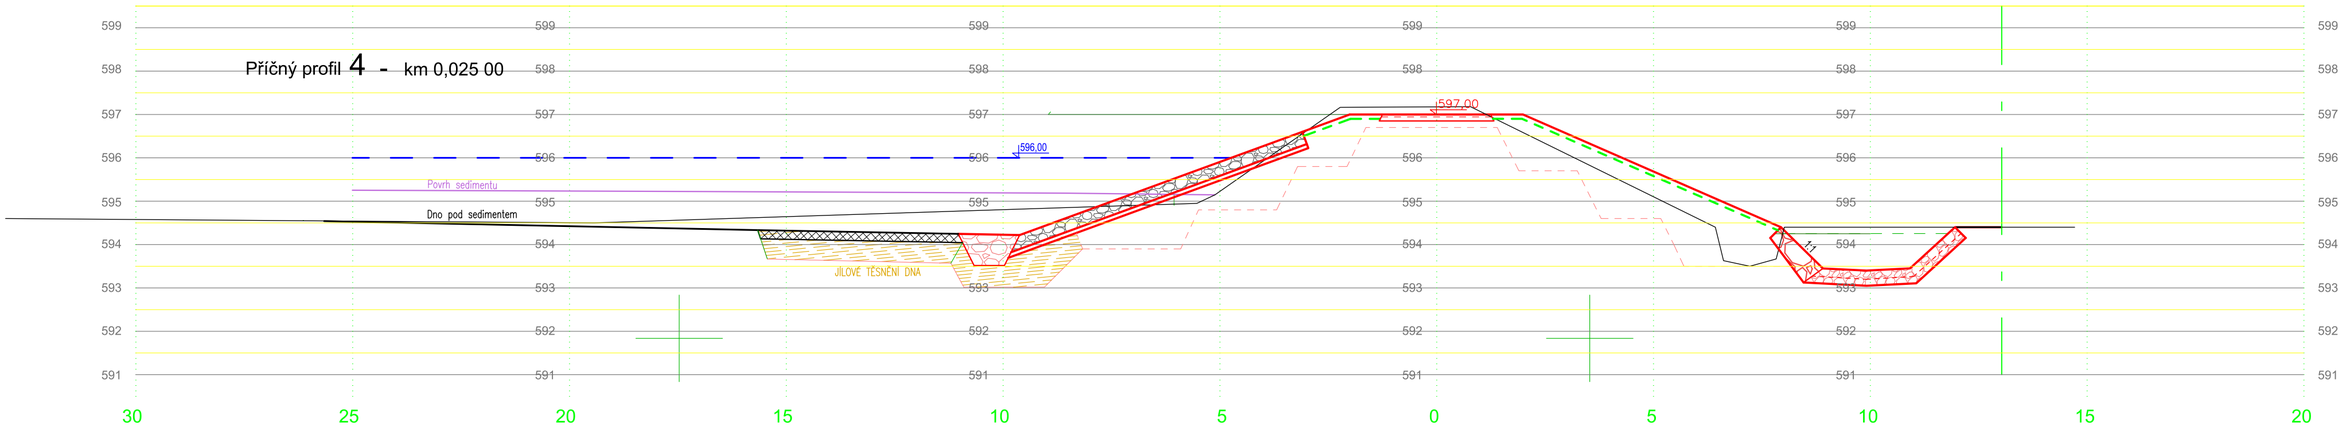

Příčný profil 5 - km 0,035 00

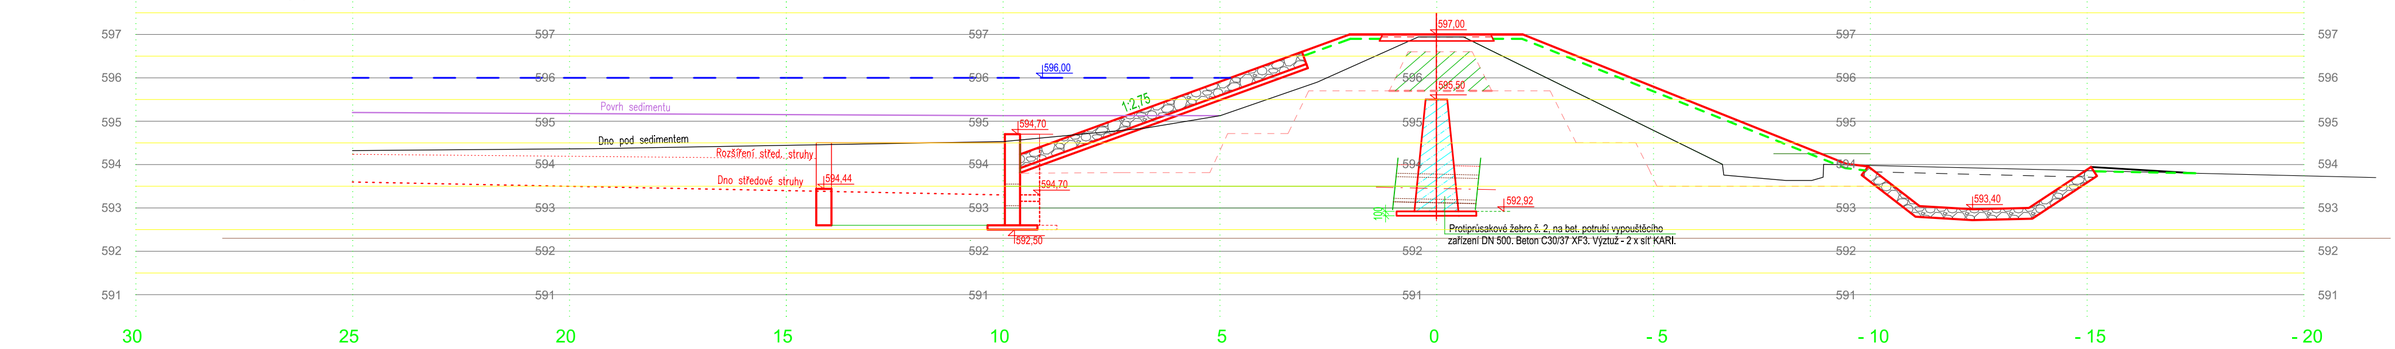

Příčný profil 6 - km 0,045 00

Investor:	Město N.Město na Mor., Vratislavovo nám. 103, PSČ 592 31	Ing. Václav Nečas Projektování vodohospodářských staveb Lesní 31, 591 02 Žďár nad Sáz. 2	
Okres:	Žďár nad Sázavou		
Kat.území:	Nové Město na Moravě		
Stavba:	Odbahnění a rekonstrukce ryb. Zichův v Novém Městě na Mor. - lokal. 1	IČ:	121 38 495
		Datum:	Listopad 2023
		Stupeň:	DPS
Příloha:	Příčné profily hráze v měř. 1:100 - prof. č. 4 - 6	Měřítko:	1:100
		Příl. čís.:	D.2.7.b.