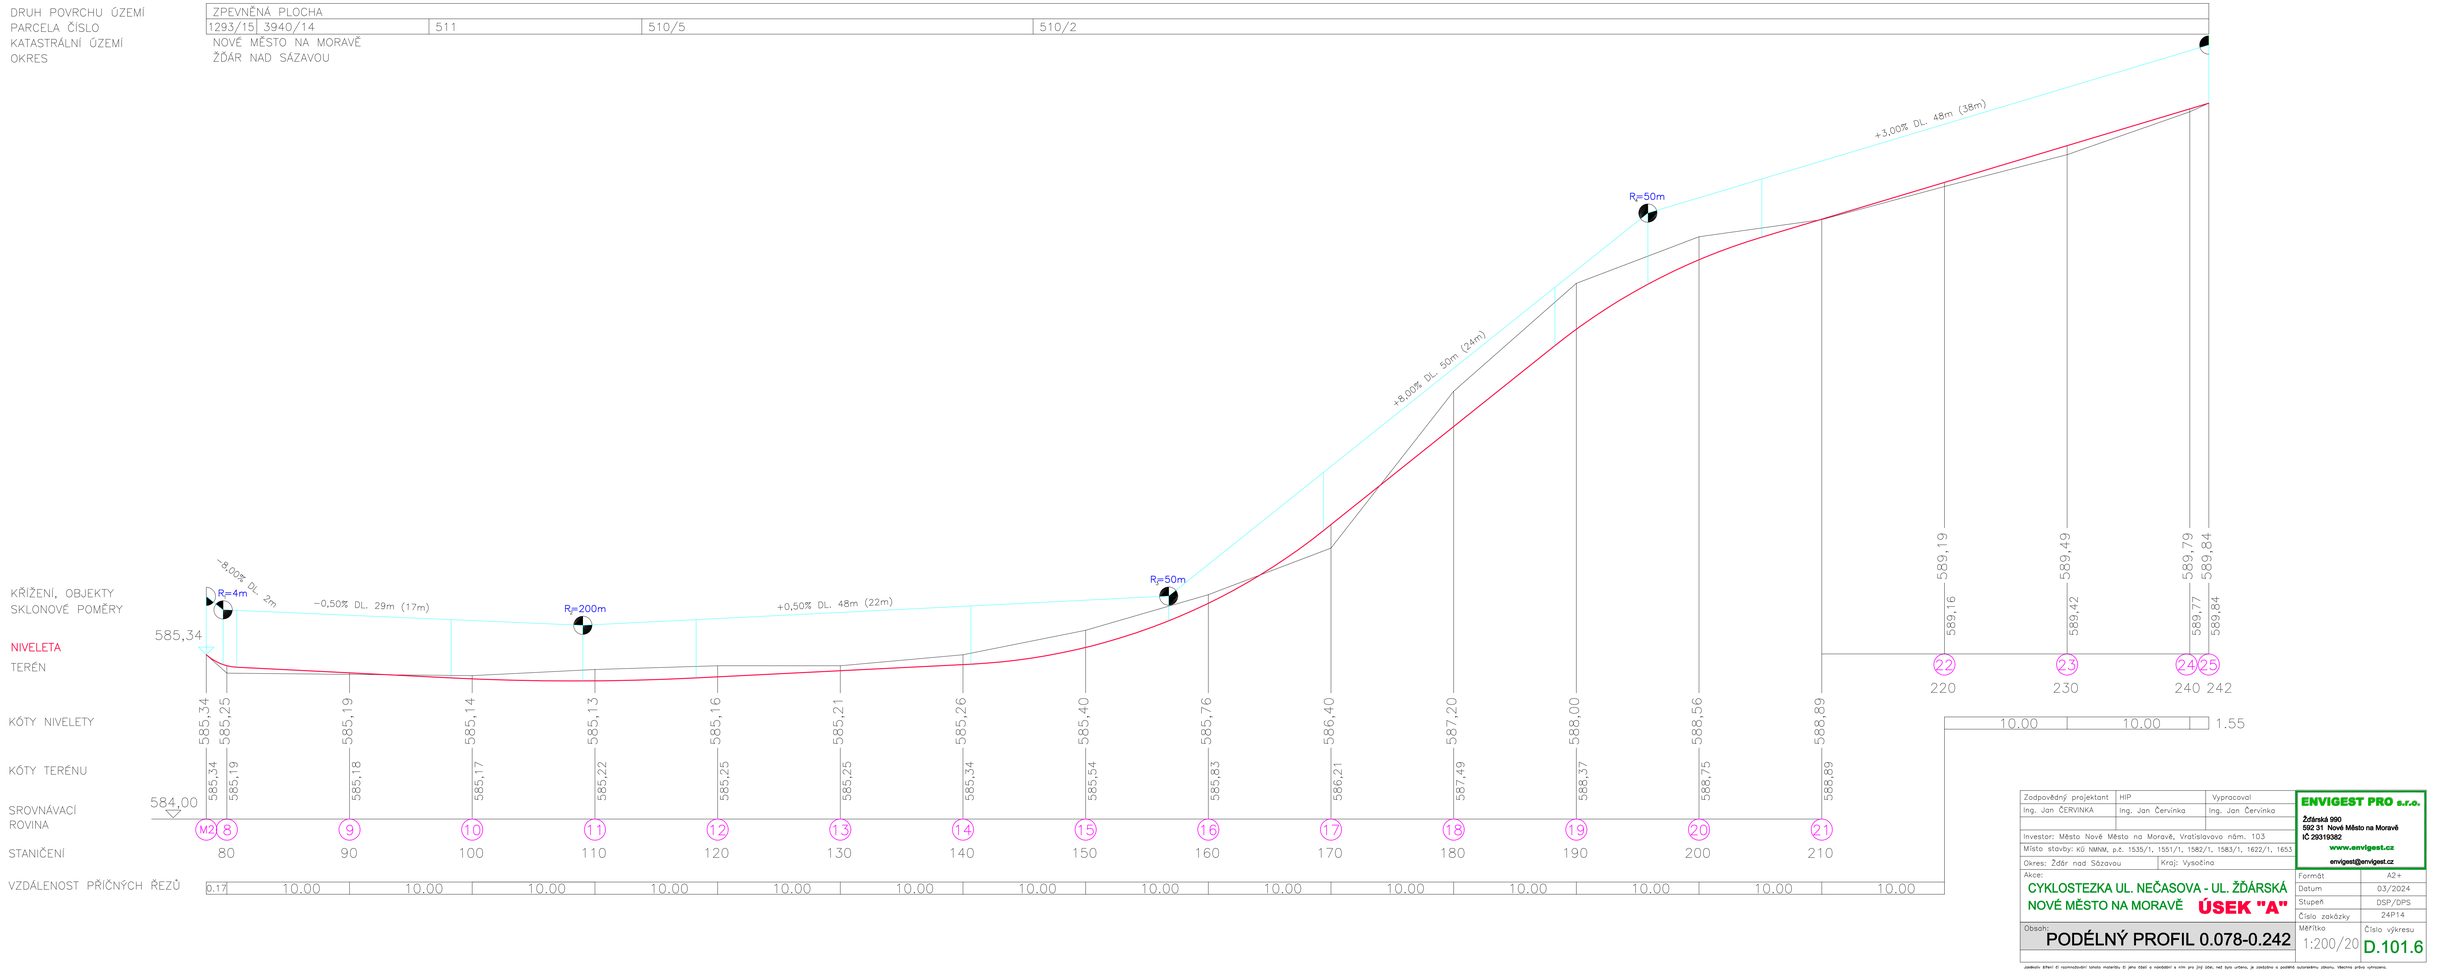

Zodpovědný projektant	HIP	Vypracoval
Ing. Jan ČERVINKA	Ing. Jan Červinka	Ing. Jan Červinka

Investor: Město Nové Město na Moravě, Vratislavovo nám. 103

Místo stavby: KÚ NNMM, p.č. 1535/1, 1561/1, 1582/1, 1583/1, 1622/1, 1653

Okres: Žďár nad Sázavou | Kraj: Vysočina

Akce:

CYKLOSTEZKA UL. NEČASOVA - UL. ŽĎÁRSKÁ
NOVÉ MĚSTO NA MORAVĚ **ÚSEK "A"**

Obsah:

PODÉLNÝ PROFIL 0.078-0.242

ENVIGEST PRO s.r.o.
Žďárská 990
592 31 Nové Město na Moravě
IČ 29319362
www.envigest.cz
envigest@envigest.cz

Formát	A2+
Datum	03/2024
Stupeň	DSP/DPS
Číslo zakázky	24P14
Měřítko	1:200/20
Číslo výkresu	D.101.6

Jakékoliv šíření či rozmnožování tohoto materiálu či jeho částí a nakládání s nimi pro jiný účel, než byly určeny, je zakázáno a podléhá autorskému zákonu. Všechna práva vyhrazena.