




PŮDORYS LÁVKY

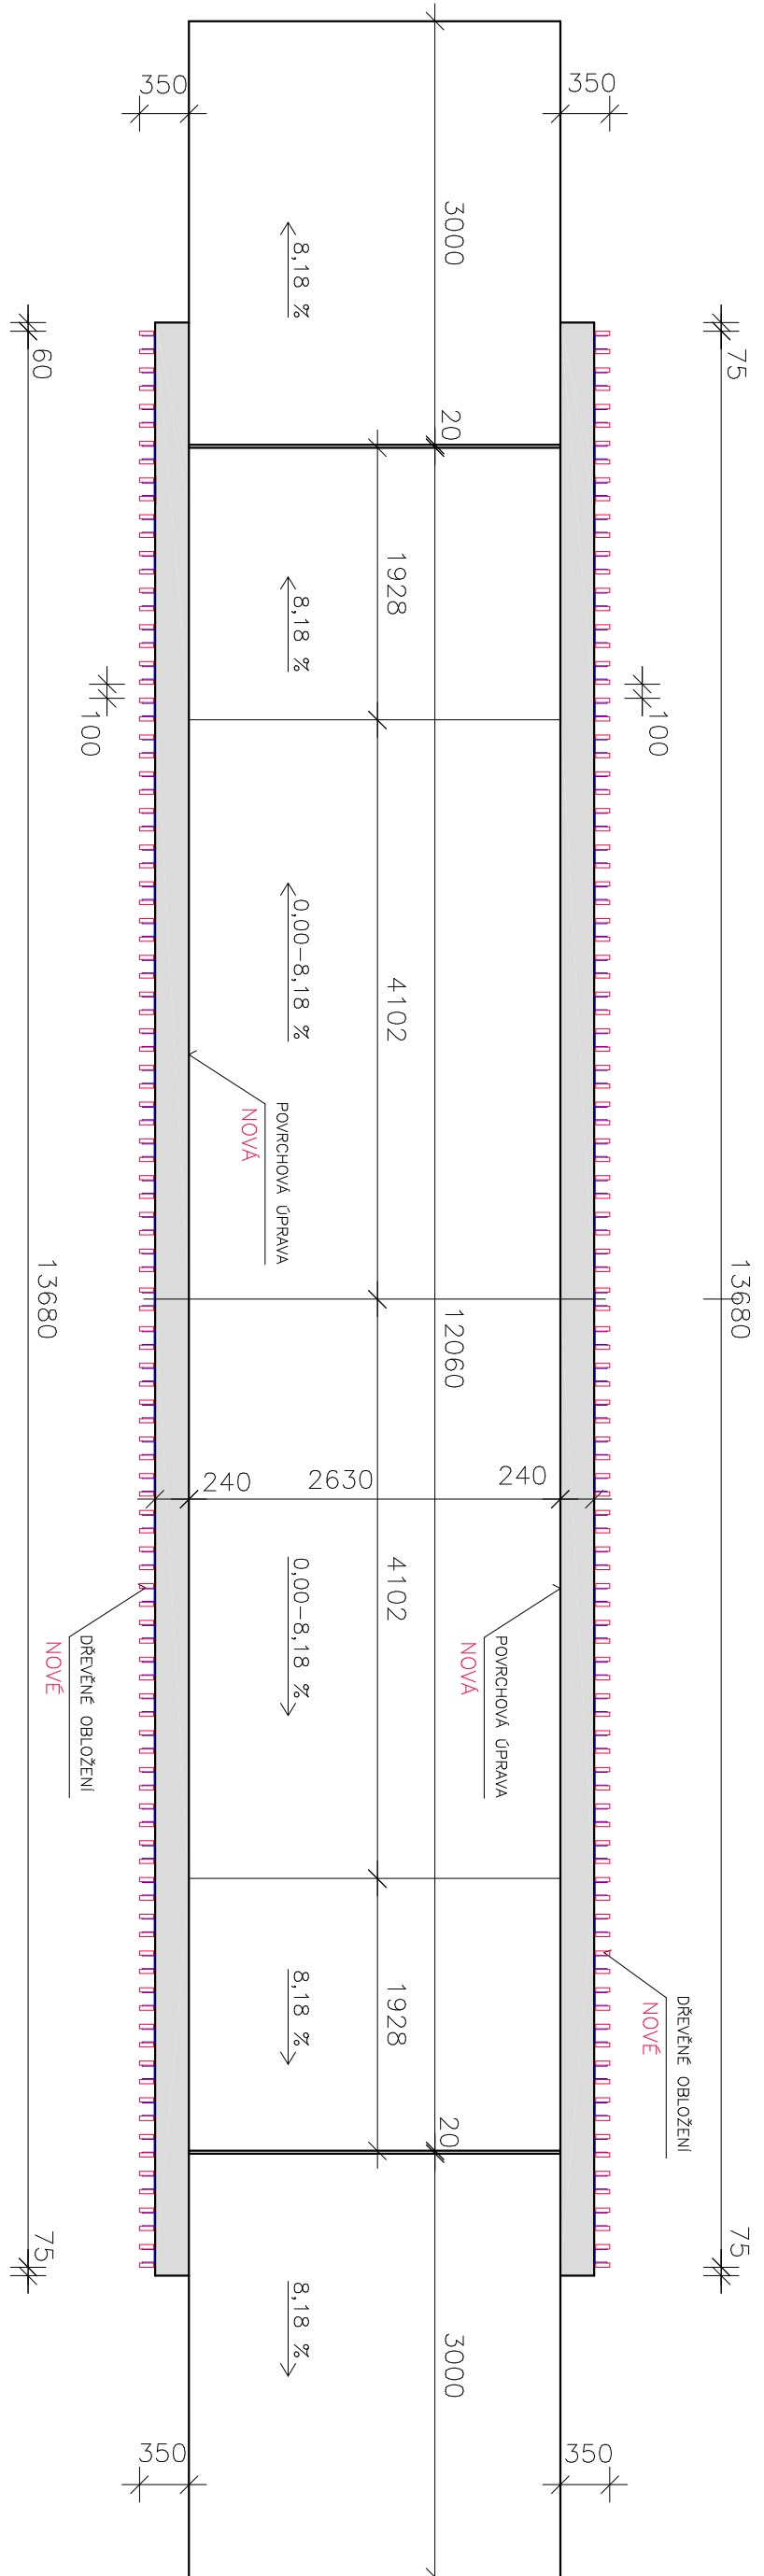


BOČNÍ POHLED (PROTI PROUDU TOKU)

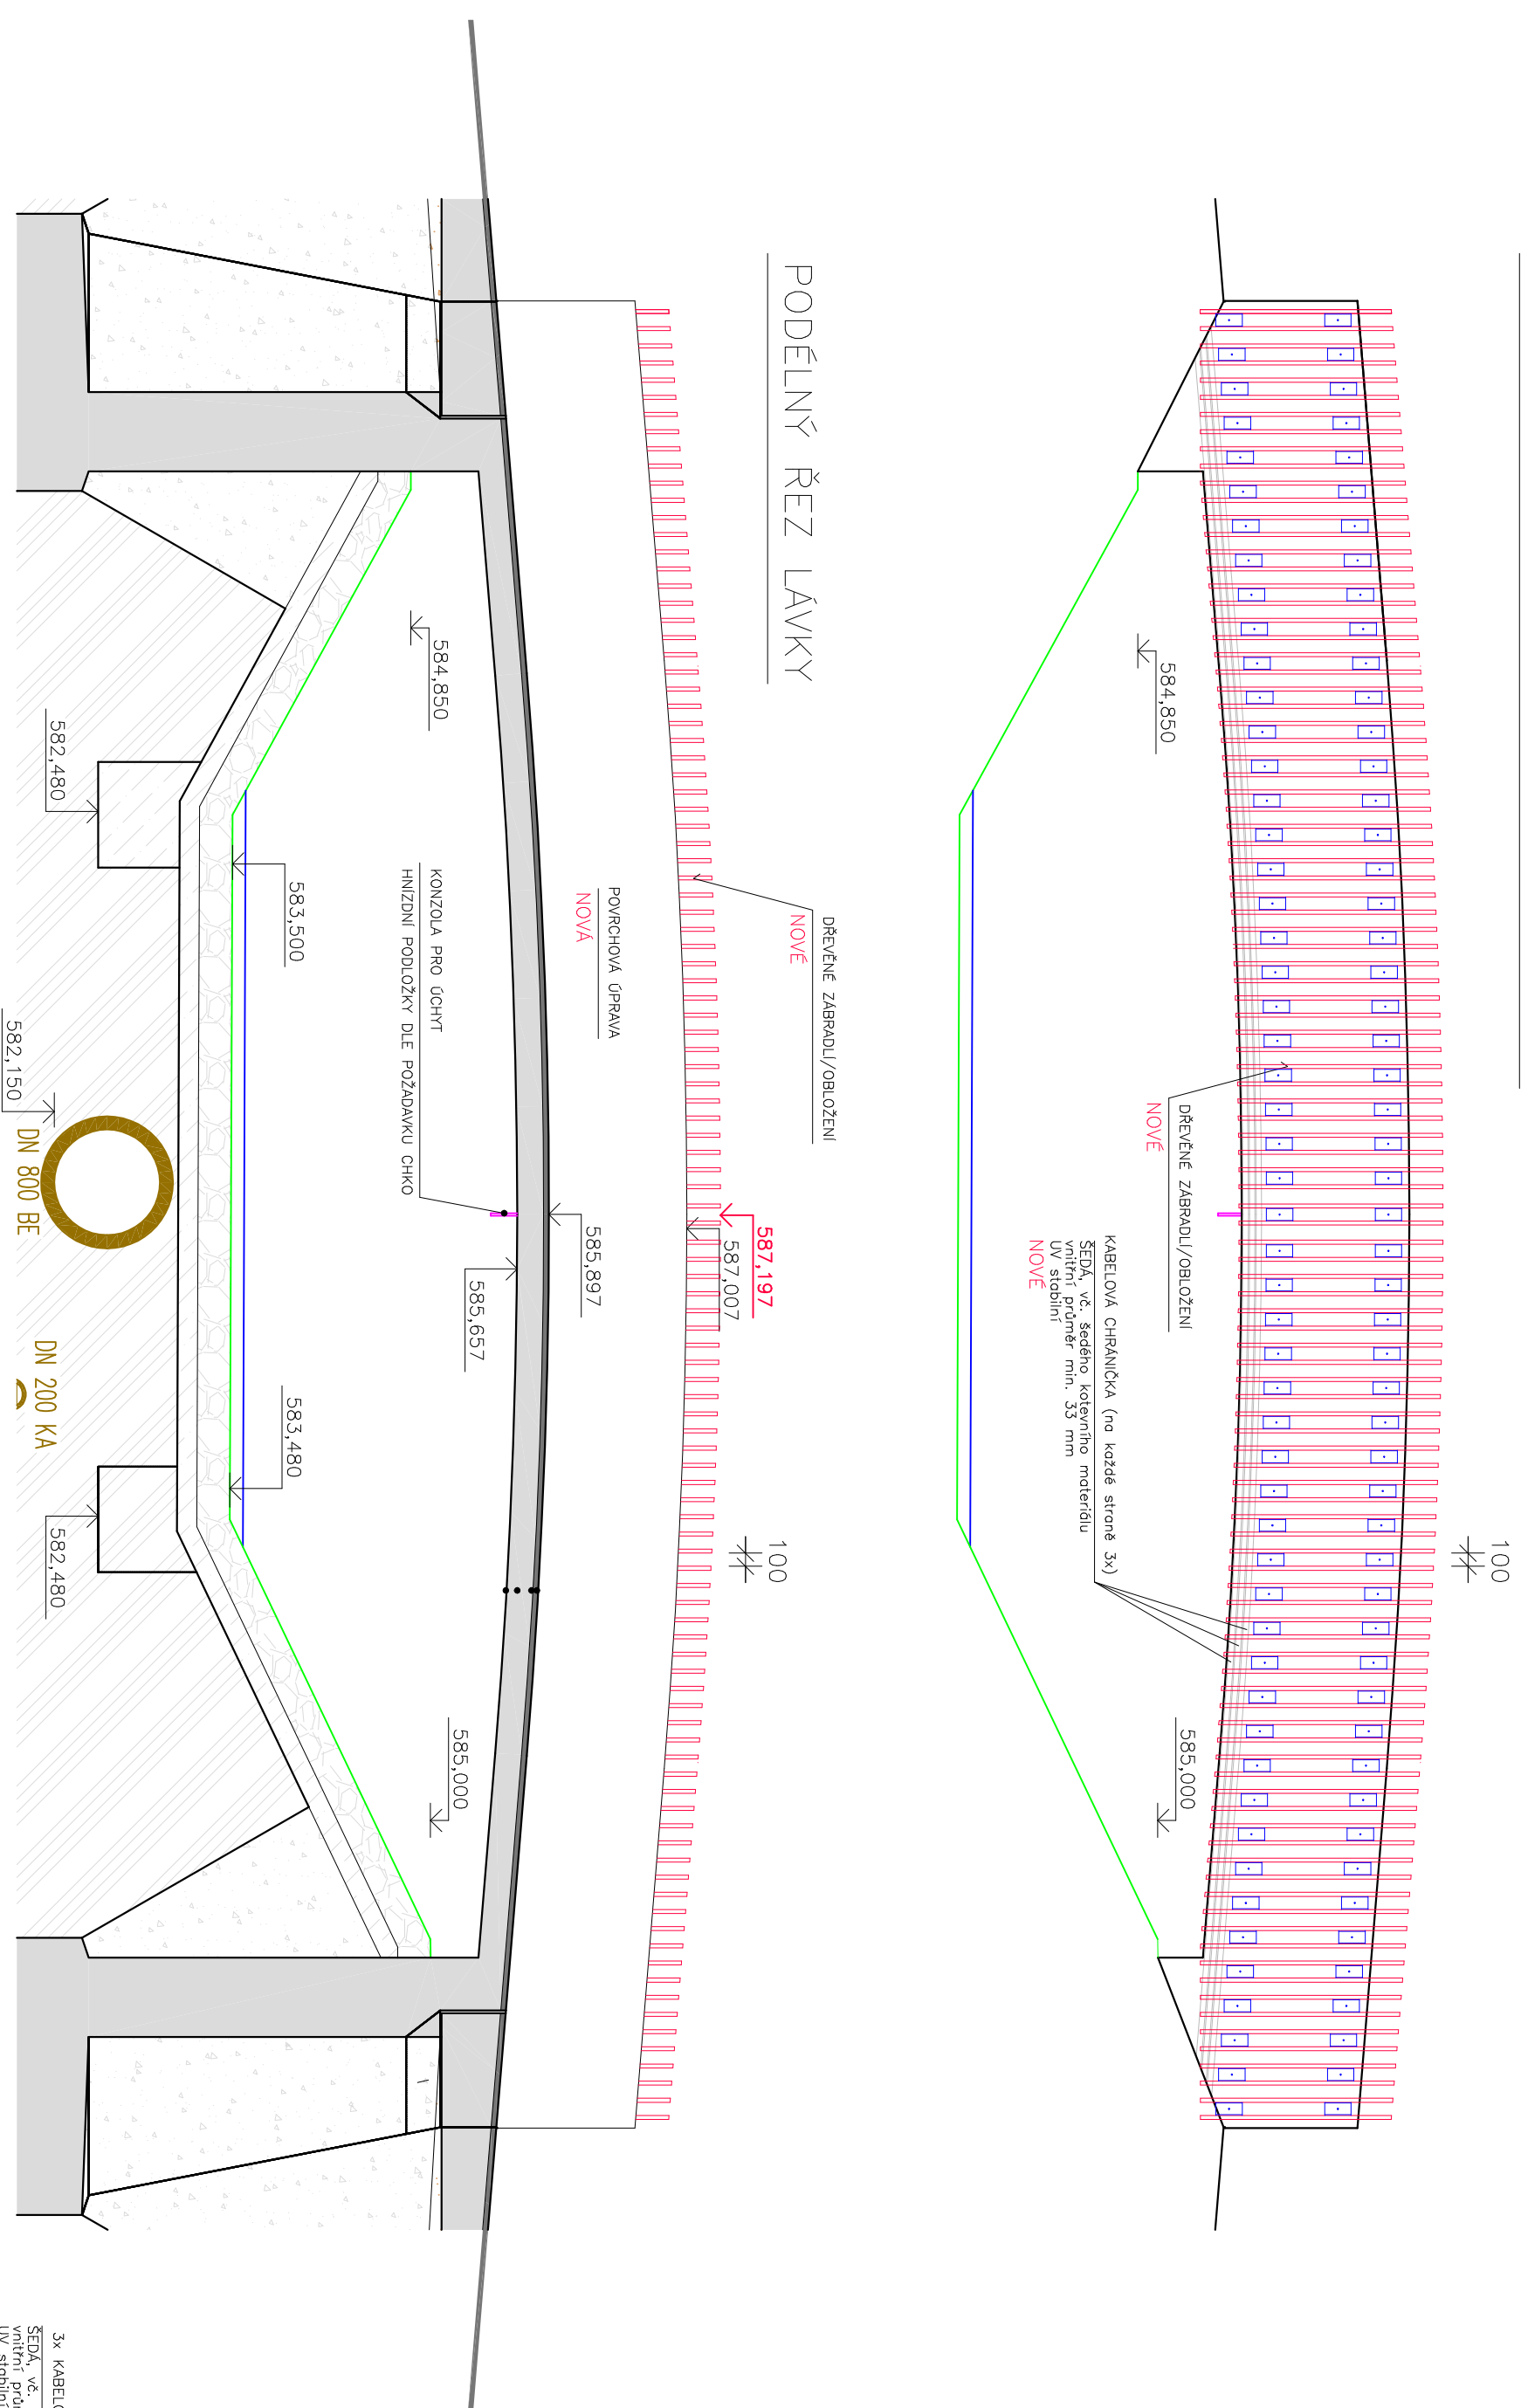

PŘÍČNÝ ŘEZ LÁVKOU (1:25)

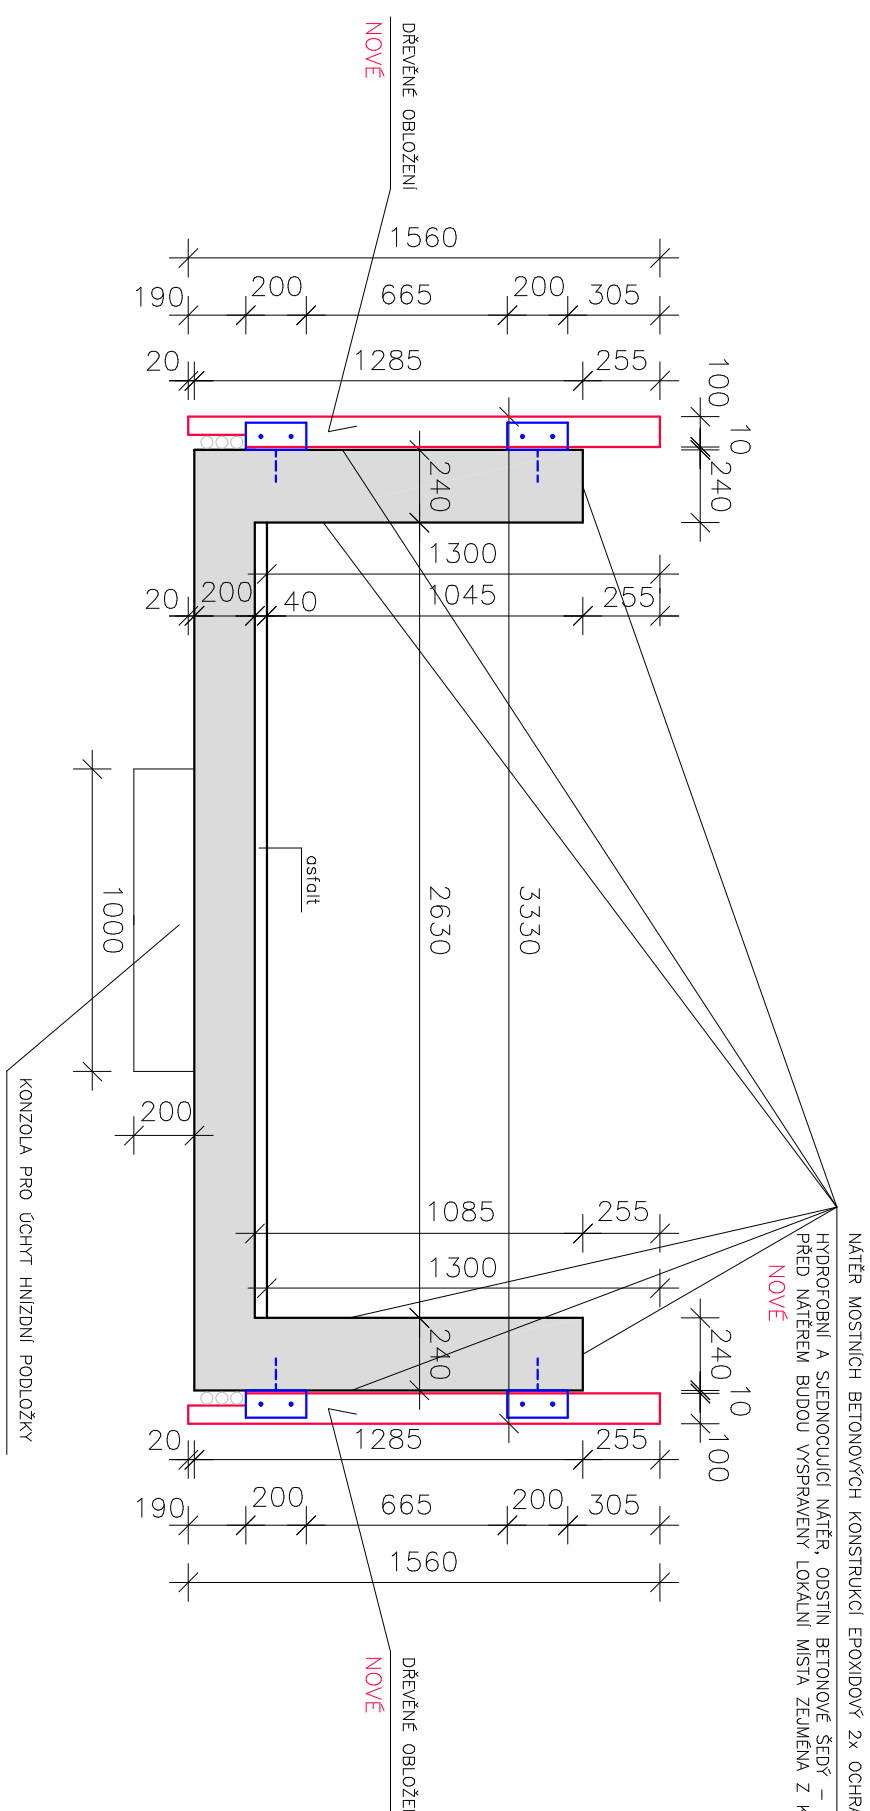

DETAILED KOTVENI (1:10)

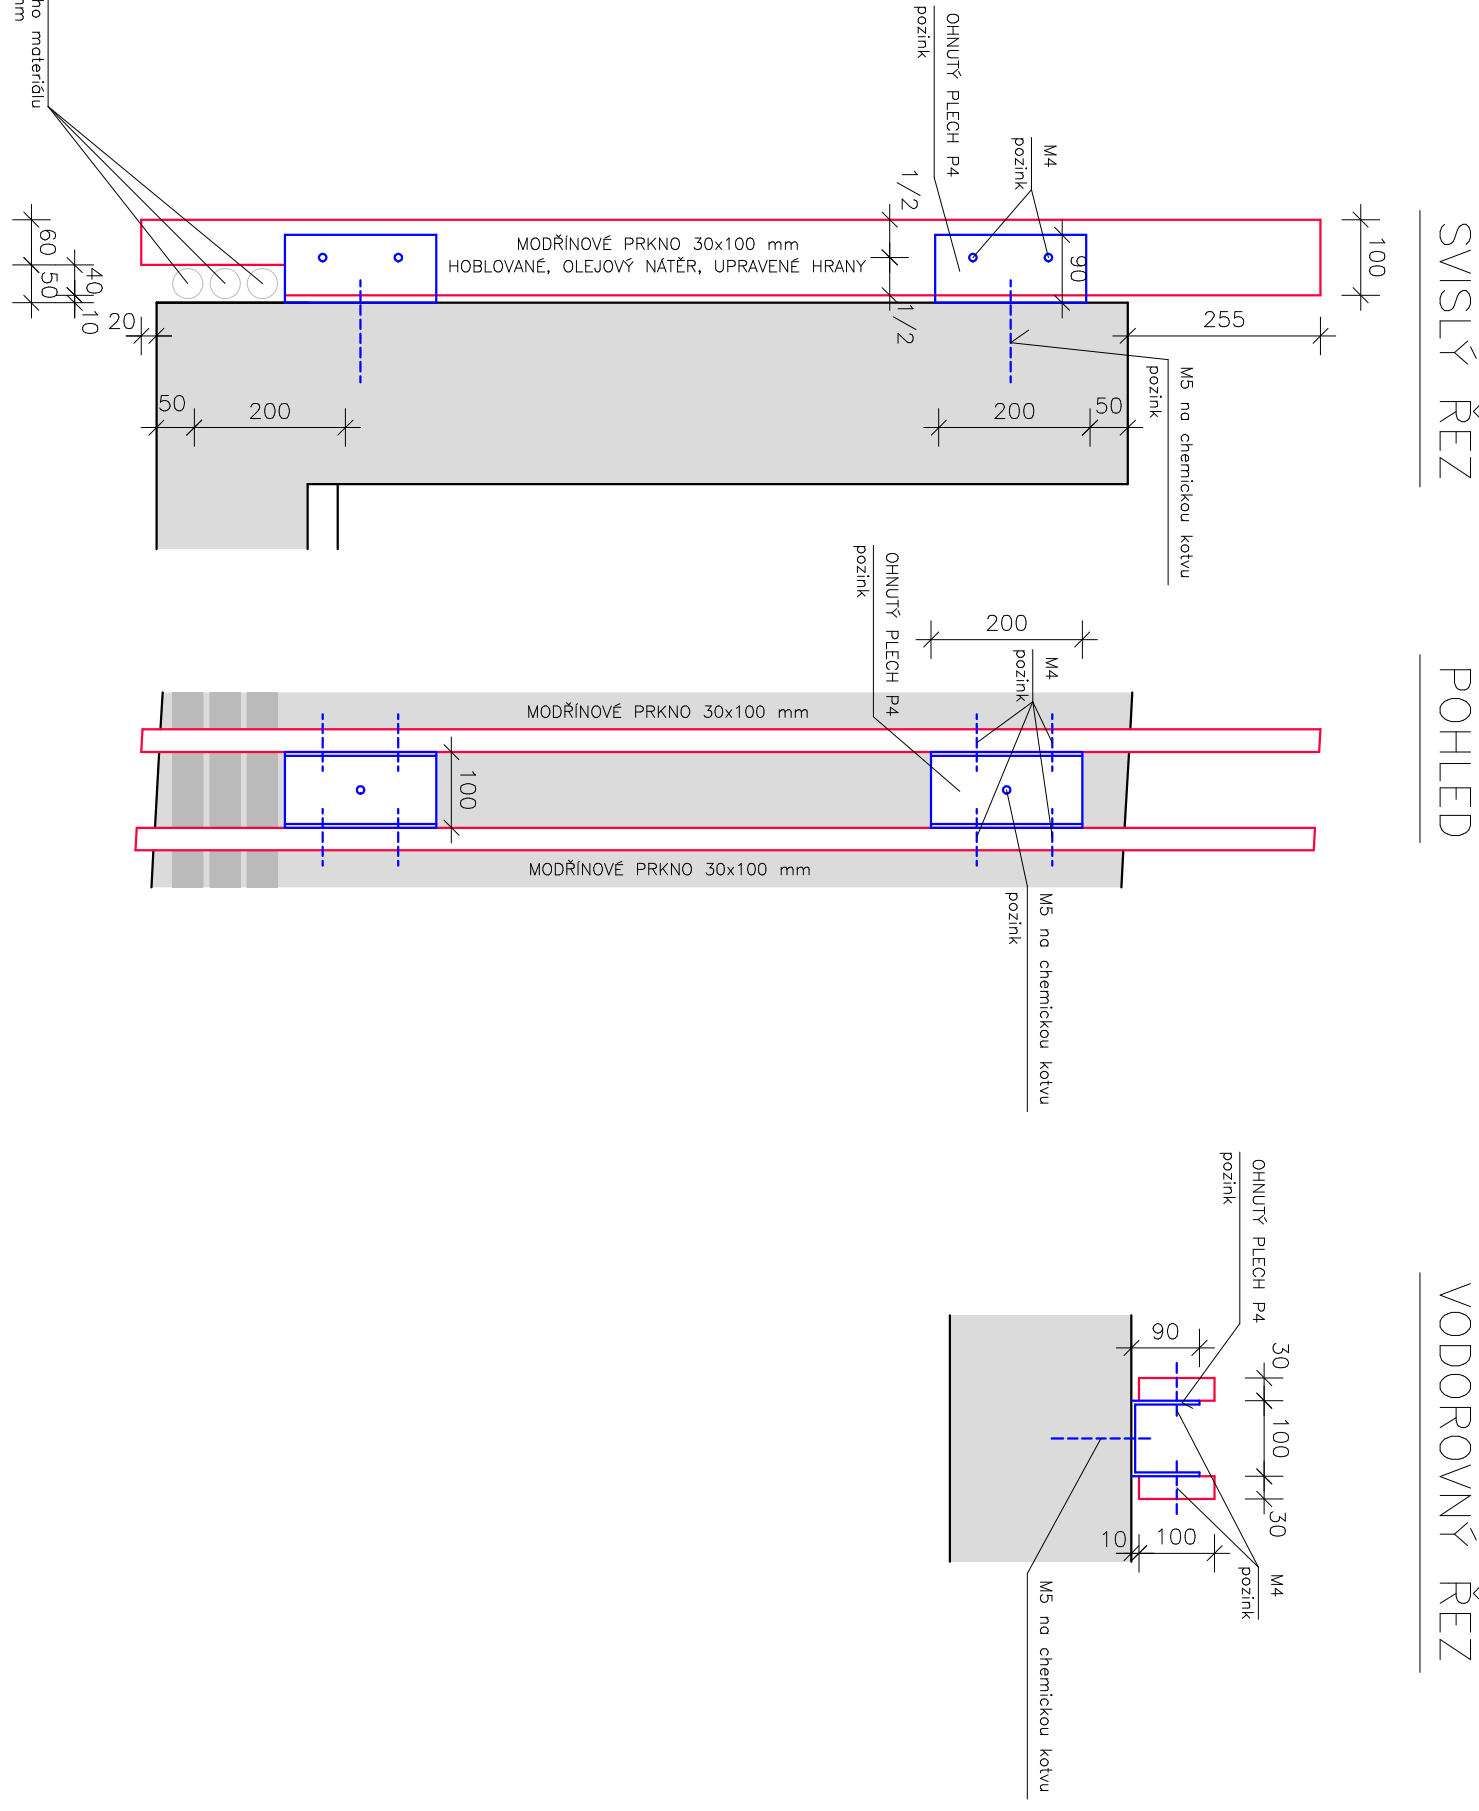

ENVIGEST PRO s.r.o.									
Zadánie 990									
592 31 Nové Mesto na Moravě									
IČ 25819382									
www.envigest.cz									
envigest@envigest.cz									
Investor: Město Nové Město na Moravě, Votislavovo nám. 103									
Místo stavby: KO NMM, p.č. 1535/1, 1551/1, 1582/1, 1583/1, 1622/1, 1653									
Kôres: Zdr nad Savovou				Kraj: Vysočina					
Akce:									
CYKLOSTEZKA UL. NEČASOVA - UL. ŽĎÁRSKÁ									
NOVÉ MĚSTO NA MORAVĚ									
ÚSEK "A"									
Formát		A2+							
Datum		03./2024							
Stupeň		DSP/DPS							
Číslo zoznádky		24P14							
Merkto		Číslo výkresu							
1:50/25		D.101.8							