PŮDORYS LÁVKY

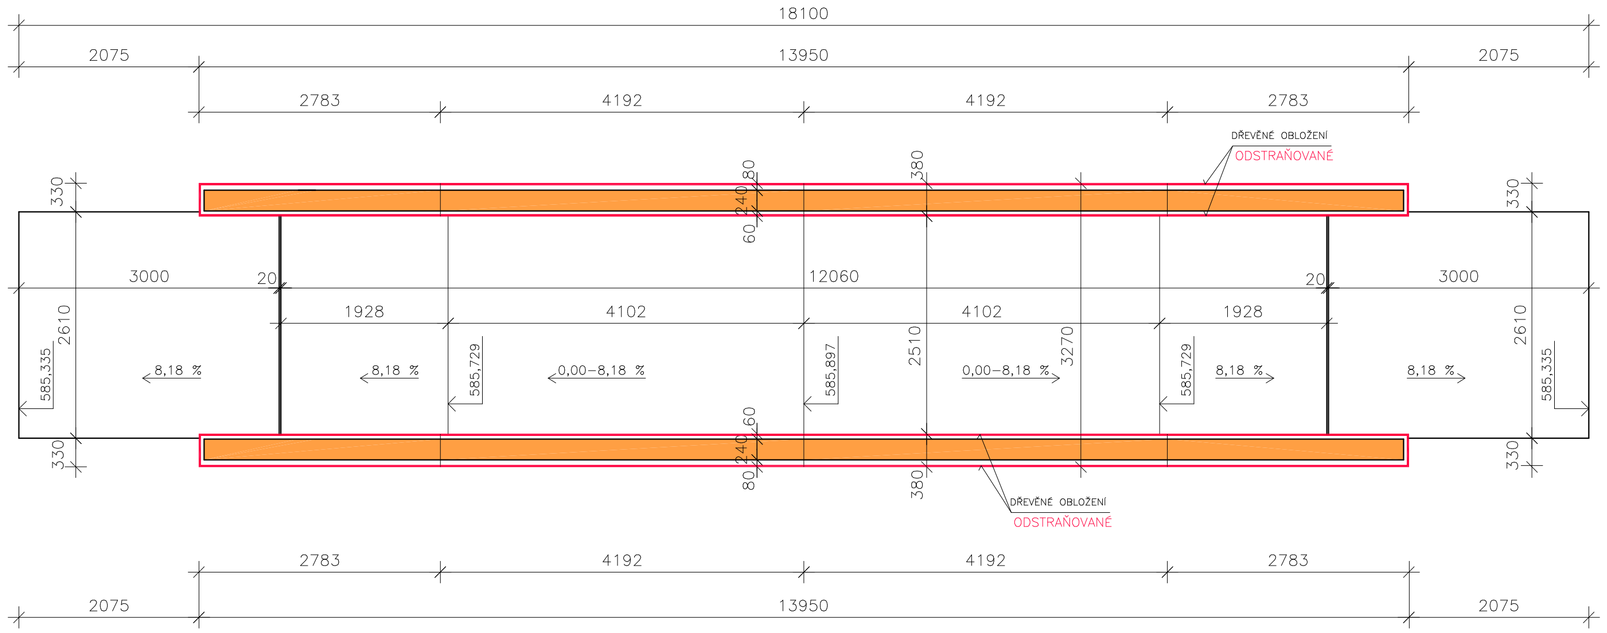

PŘÍČNÝ ŘEZ LÁVKOU (1:25)

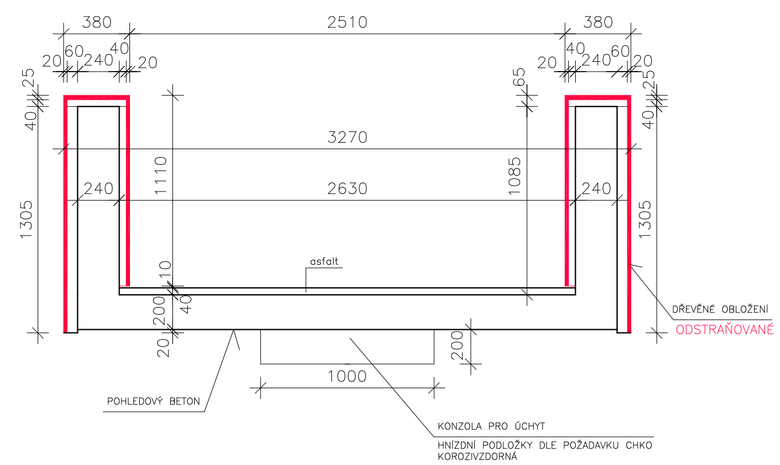

BOČNÍ POHLED (PROTI PROUDU TOKU)

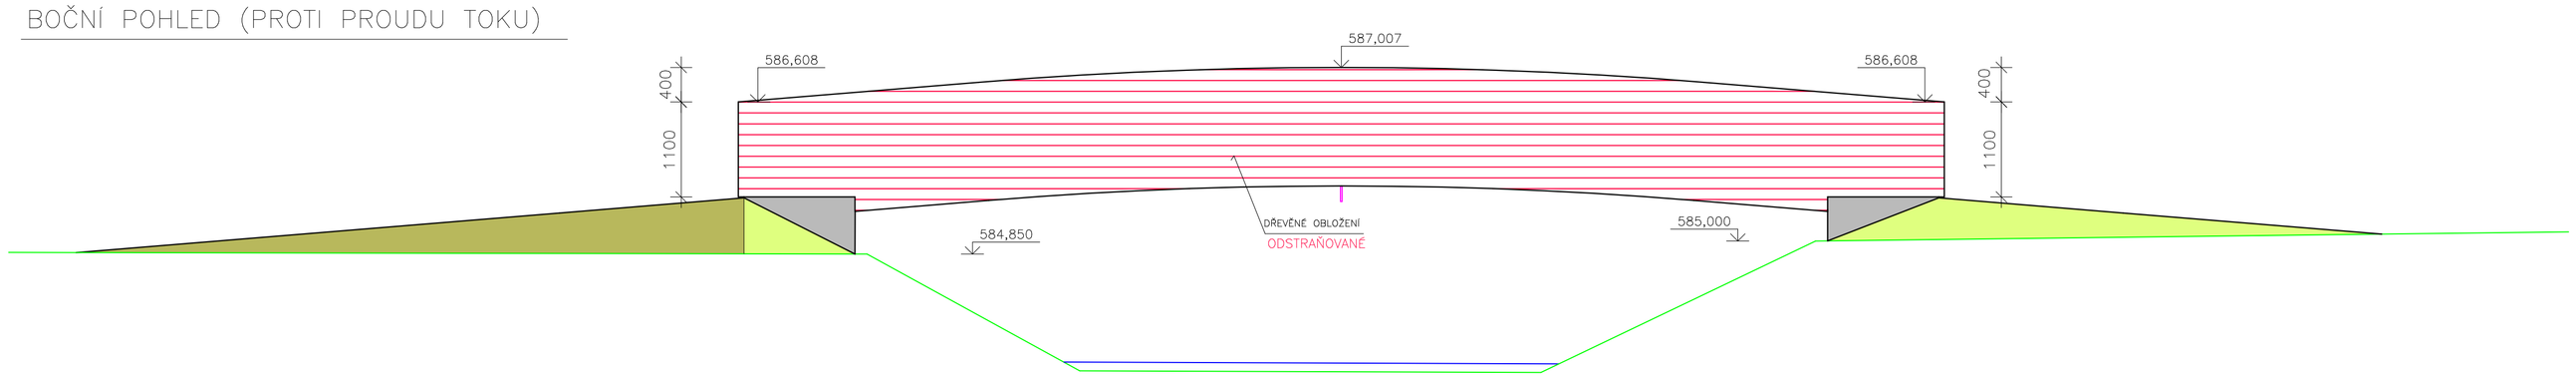

PODÉLNÝ ŘEZ LÁVKY

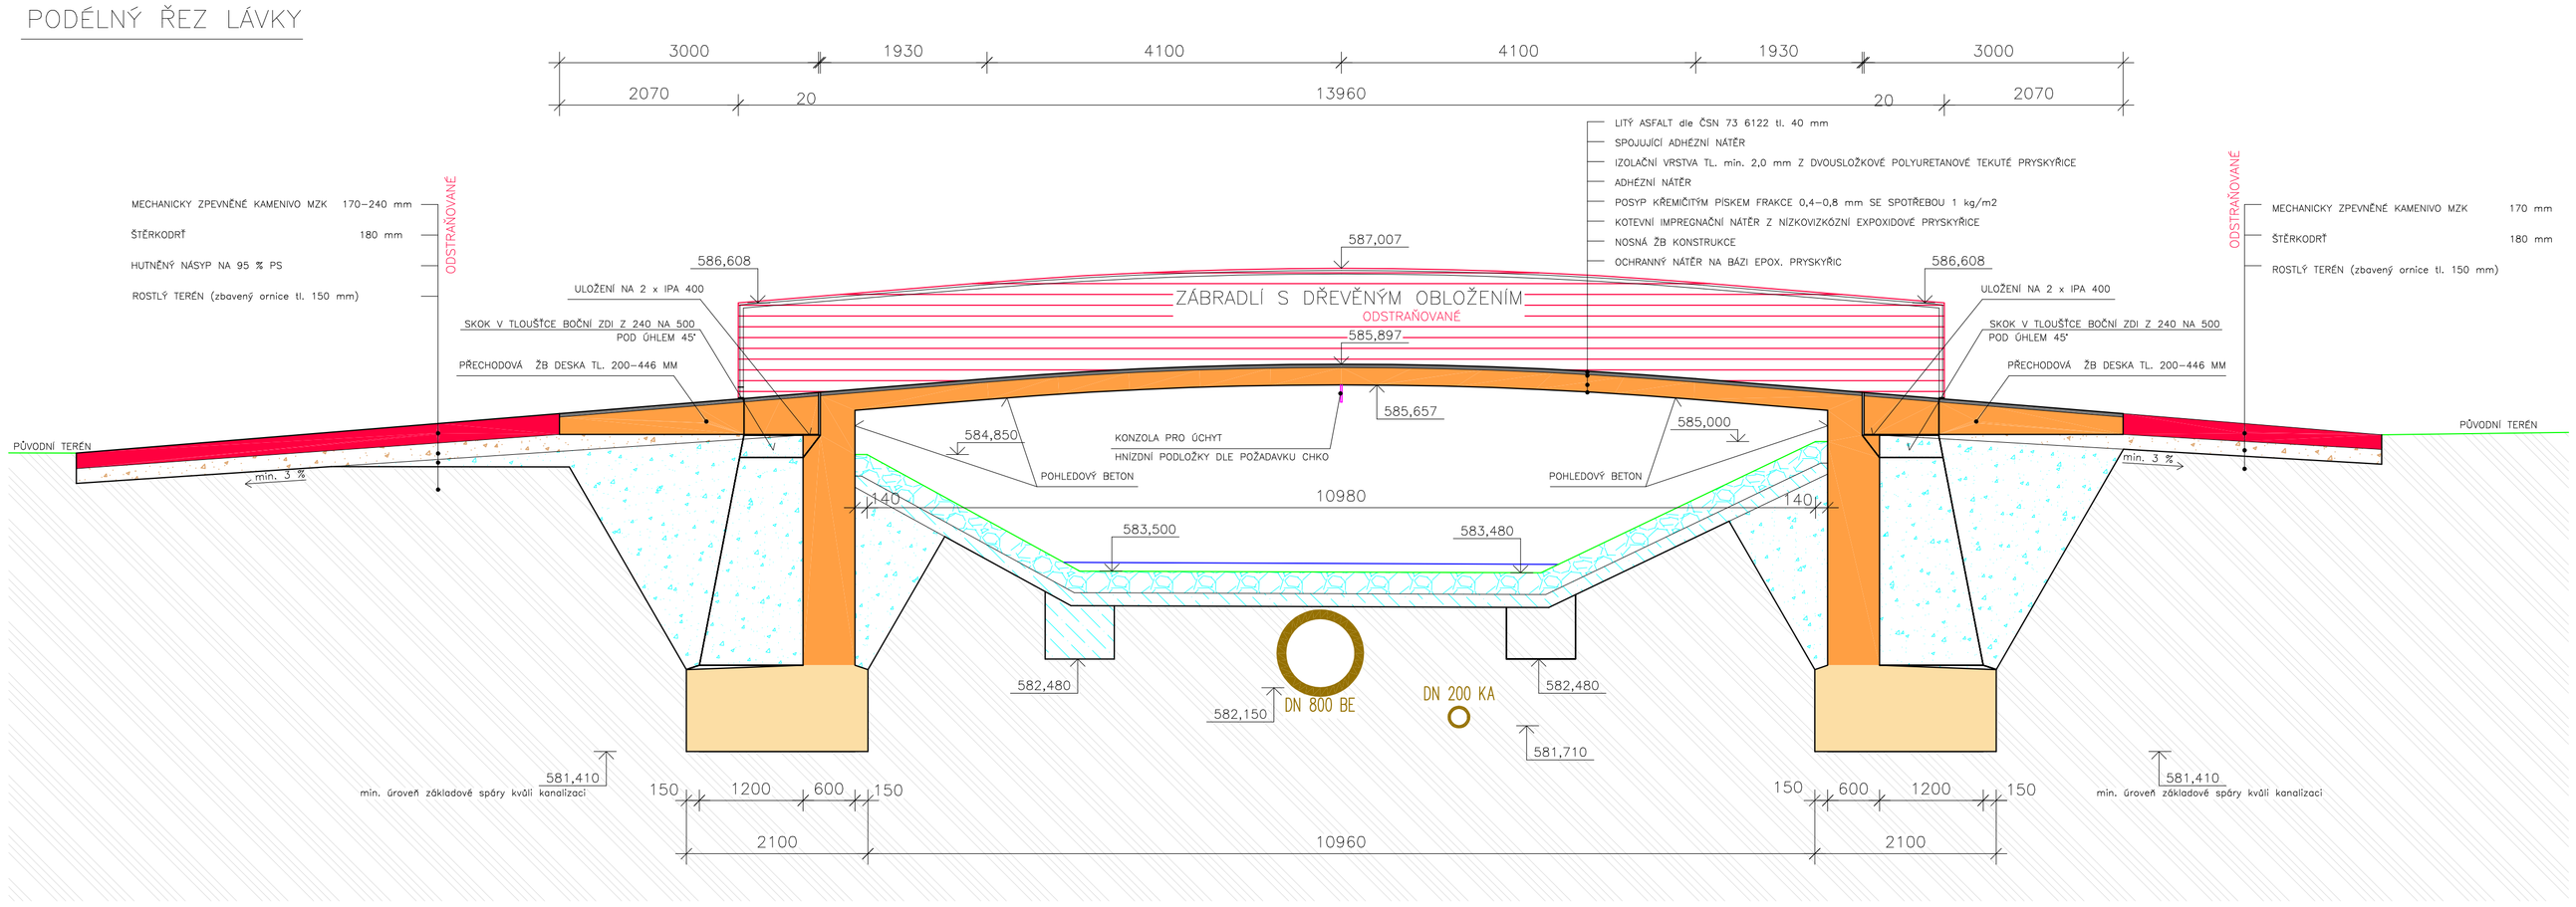

LEGENDA

- STÁVAJÍCÍ TERÉN
- KANALIZACE
- VODNÍ HLADINA (schématicky)
- LITÝ ASFALT tl. 40 mm
- ŽELEZOBETON
- ŽELEZOBETON C25/30, LITÝ PŘÍMO DO VÝKOPU
- MECHANICKY ZPEVNĚNÉ KAMENIVO MZK tl. min. 170 mm
- ZATRAVNĚNÝ NÁSYP
- POHLEDOVÝ BETON
- DŘEVĚNÉ OBLOŽENÍ ODSTRAŇOVANÉ
- ŠTĚRKODRŤ
- BETONOVÉ LOŽE tl. 150 mm s KARI SÍTÍ R6 150/150 mm
- DLAŽBA Z LOMOVÉHO KAMENE tl. 250 mm
- ROSTLÁ ZEMINA
- ZÁSYP

Zodpovědný projektant	HIP	Vypracoval	**ENVIGEST PRO s.r.o.**
Ing. Jiří ČERVINKA		Ing. J. Červinka	Ing. Jan Červinka
			Žďárská 990
Investor: Město Nové Město na Moravě, Vratislavovo nám. 103			**592 31 Nové Město na Moravě**
Místo stavby: KÚ NMNM, p.č. 1535/1, 1551/1, 1582/1, 1583/1, 1622/1, 1653			**IČ 29319382**
Okres: Žďár nad Sázavou	Kraj: Vysočina		**www.envigest.cz**
			envigest@envigest.cz

Akce:

CYKLOSTEZKA UL. NEČASOVA - UL. ŽĎÁRSKÁ NOVÉ MĚSTO NA MORAVĚ ÚSEK "A"

Formát	A1
Datum	03/2024
Stupeň	DSP/DPS
Číslo zakázky	24P14
Měřítko	1:50/25
Číslo výkresu	D.101.7

Obsah:

STÁVAJÍCÍ MOST - BOURACÍ PRÁCE

Jakékoliv šíření či rozmnožování tohoto materiálu či jeho částí a nakládání s ním pro jiný účel, než bylo určeno, je zakázáno a podléhá autorskému zákonu. Všechna práva vyhrazena.