



## VZOROVÝ PŘÍČNÝ ŘEZ V MÍSTĚ PROPUSTKU

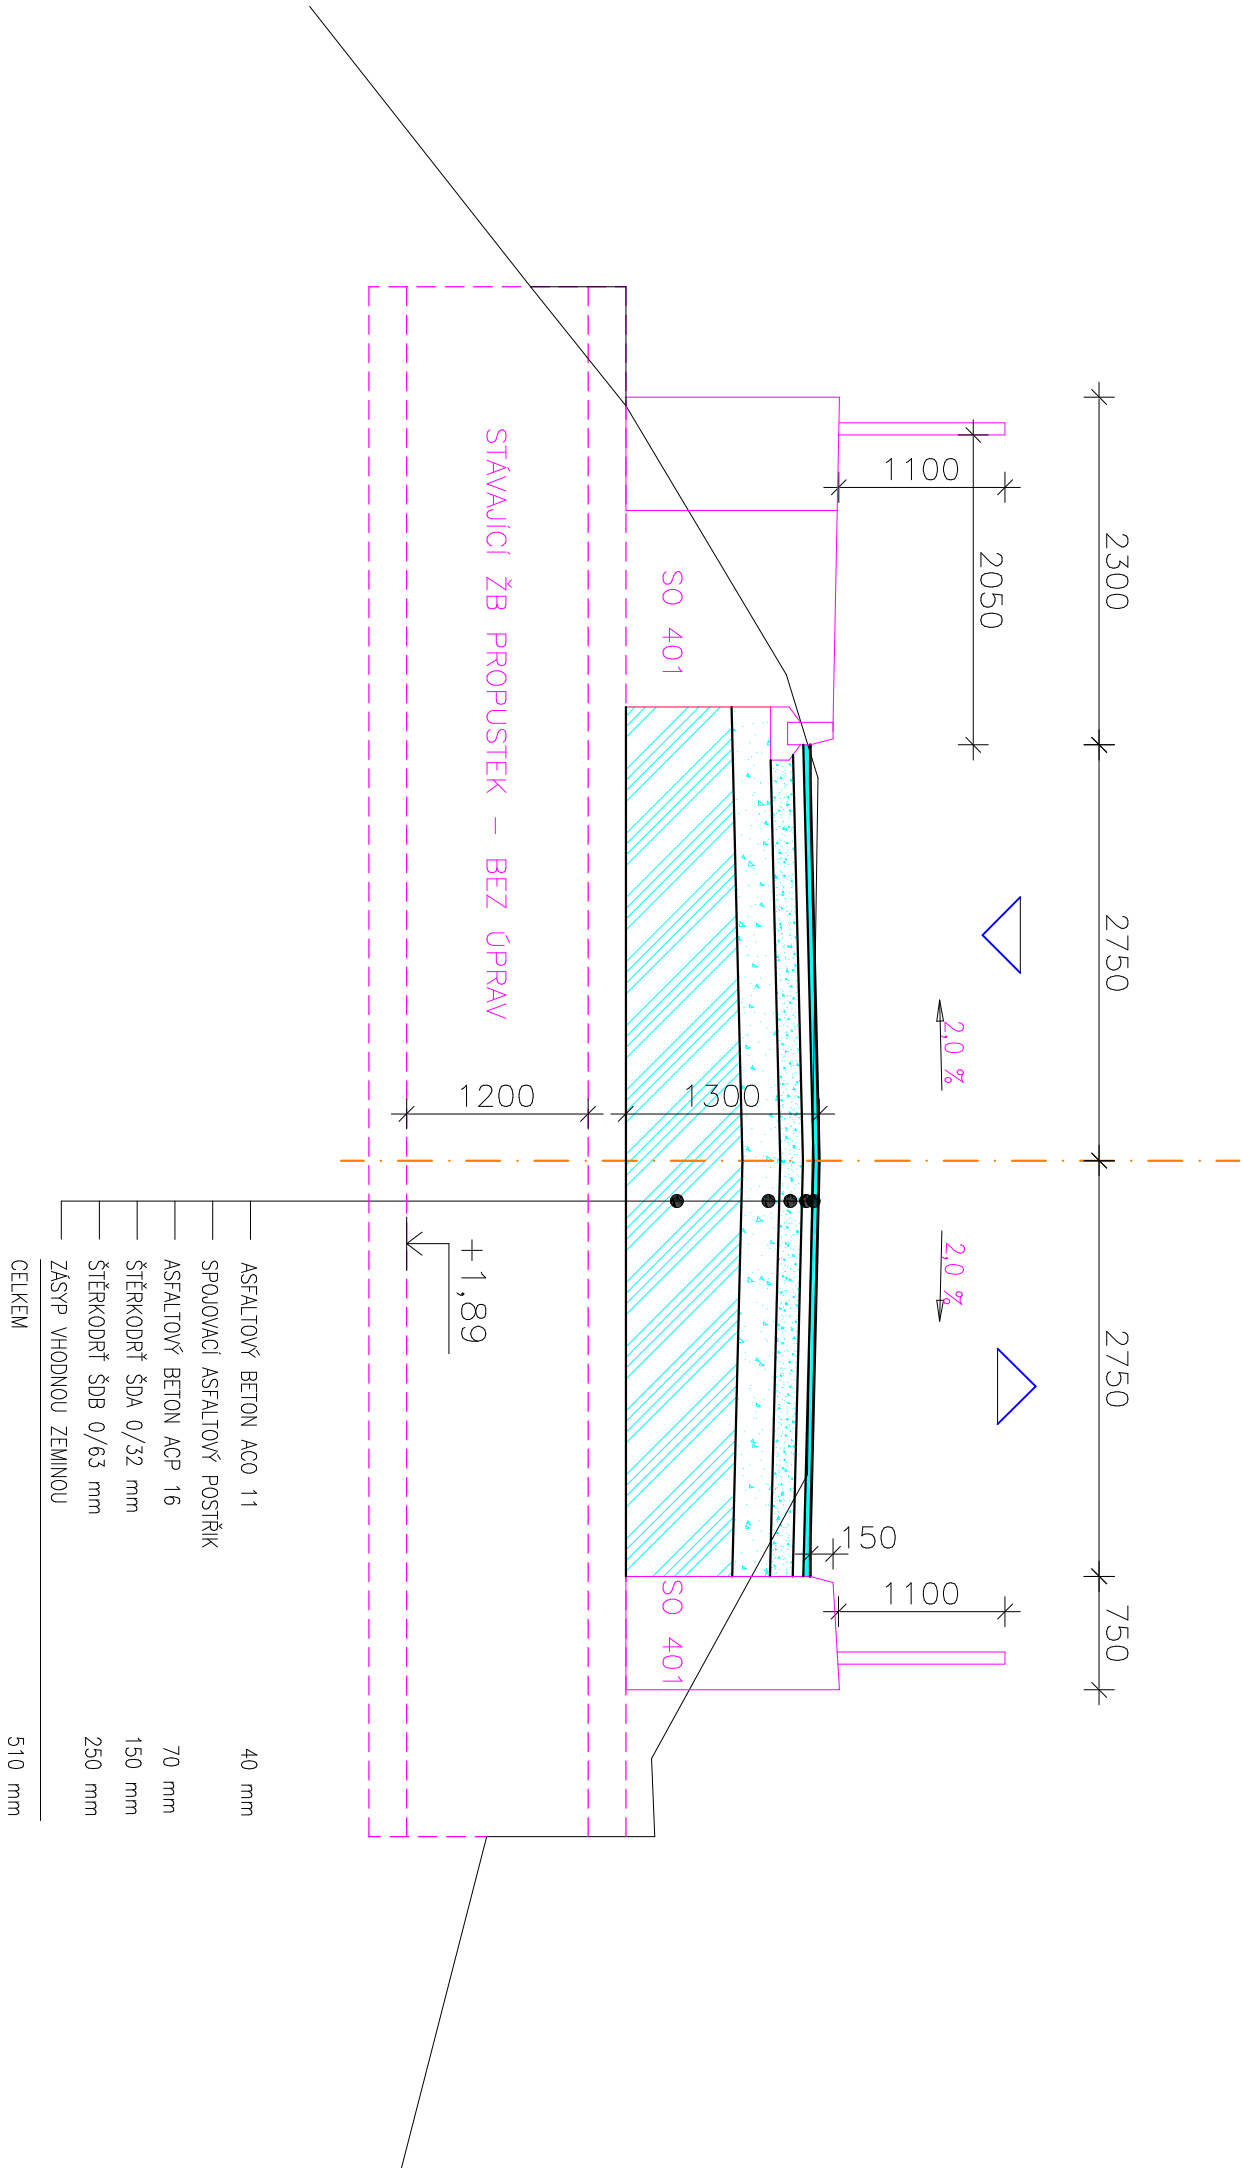

## VZOROVÝ PŘÍČNÝ ŘEZ V MÍSTĚ PŘECHODU PRO CHODCE

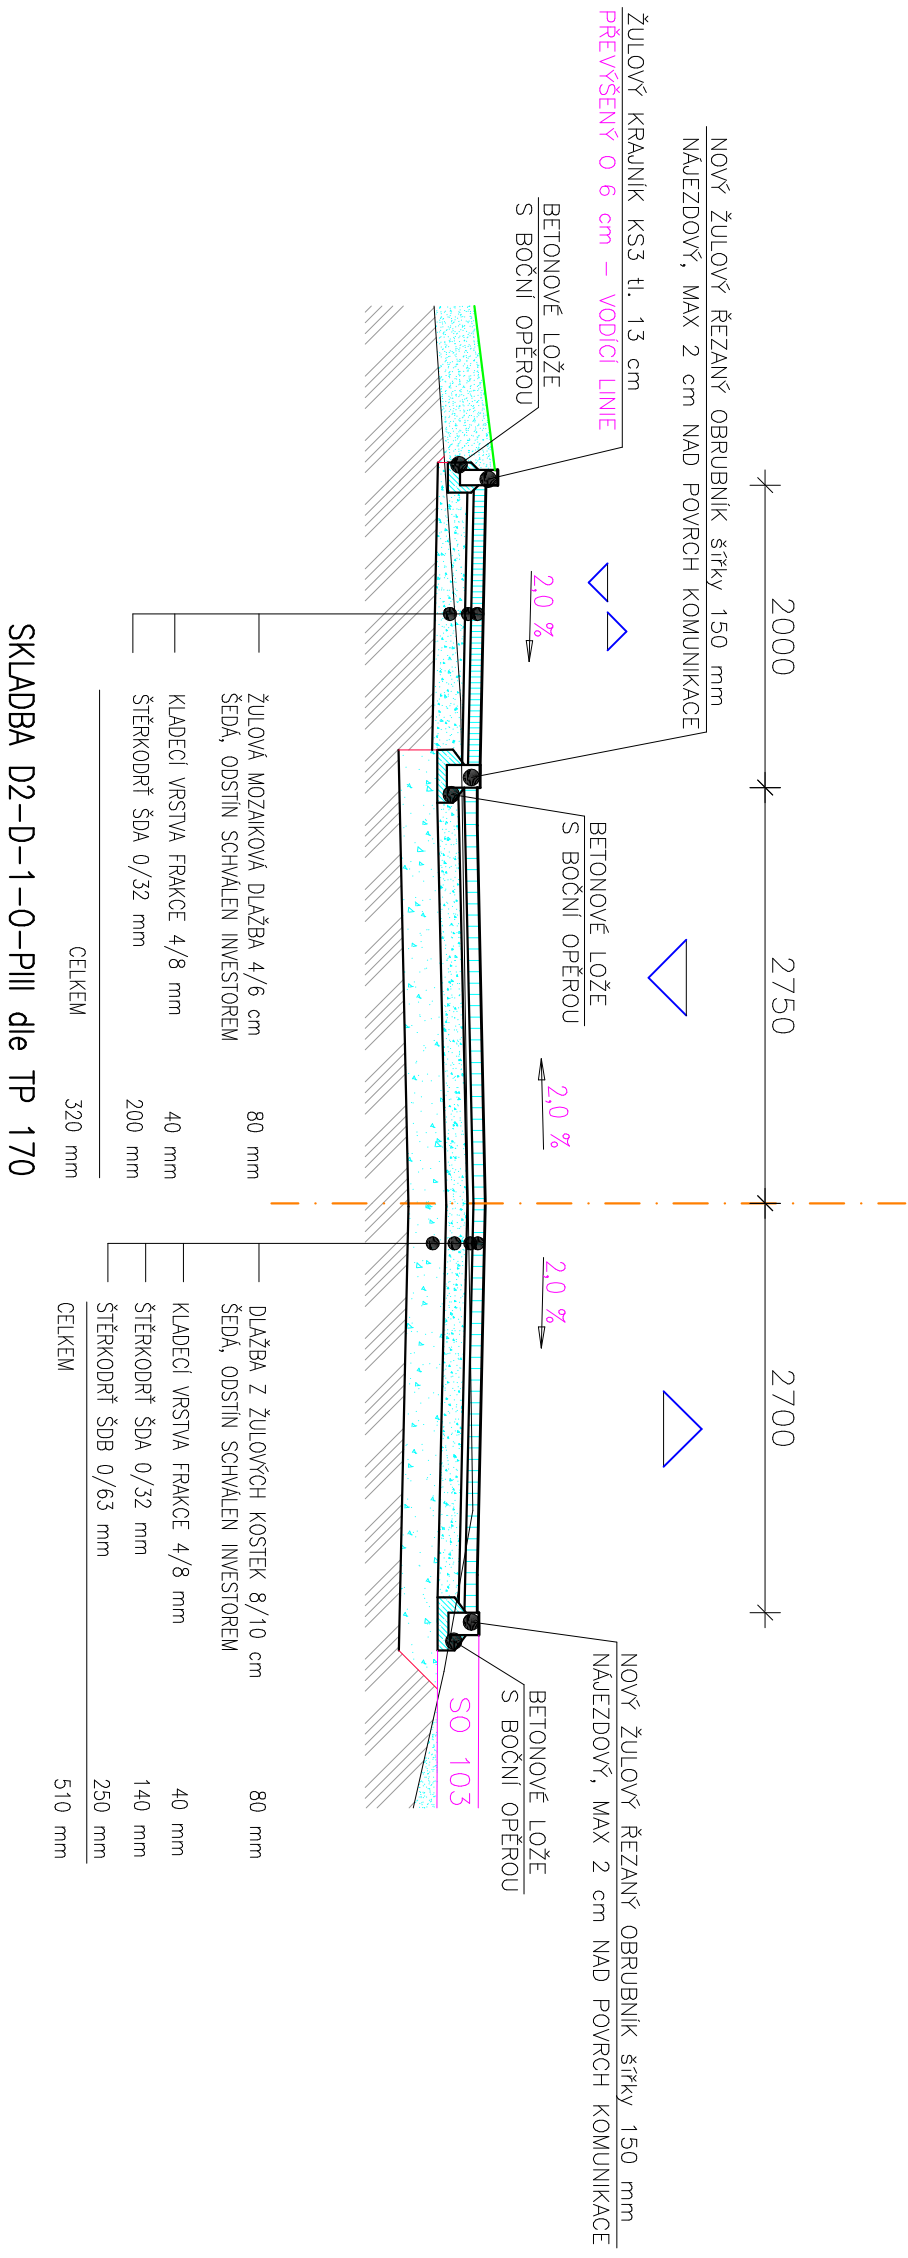

Zodpovědný projektant	HIP	Vypracoval
Ing. Jan ČERVINKA	Ing. Jan Červinka	Ing. Jan Červinka
Investor: Město Nové Město na Moravě, Vratislavovo náb. 103		
Místo stavby: KU MNM, p.č. 136/15, 467/3, 492/3, 495/2, 499/1, 502/2, 505,		
Okres: Žďár nad Sázavou		
Kraj: Vysočina		
Akce:		
Formát		
Datum		
Stupeň		
Číslo zakázky		
Měřítko		
1:50		
Číslo výkresu		
D.102.5		

Jednotlivý list není či rozmnožování tohoto materiálu či jeho části a nakládání s ním pro jiné účely, než bylo určeno, je zakázáno a podléhá automatickému zániku. Všechno právo vyhrazeno.