
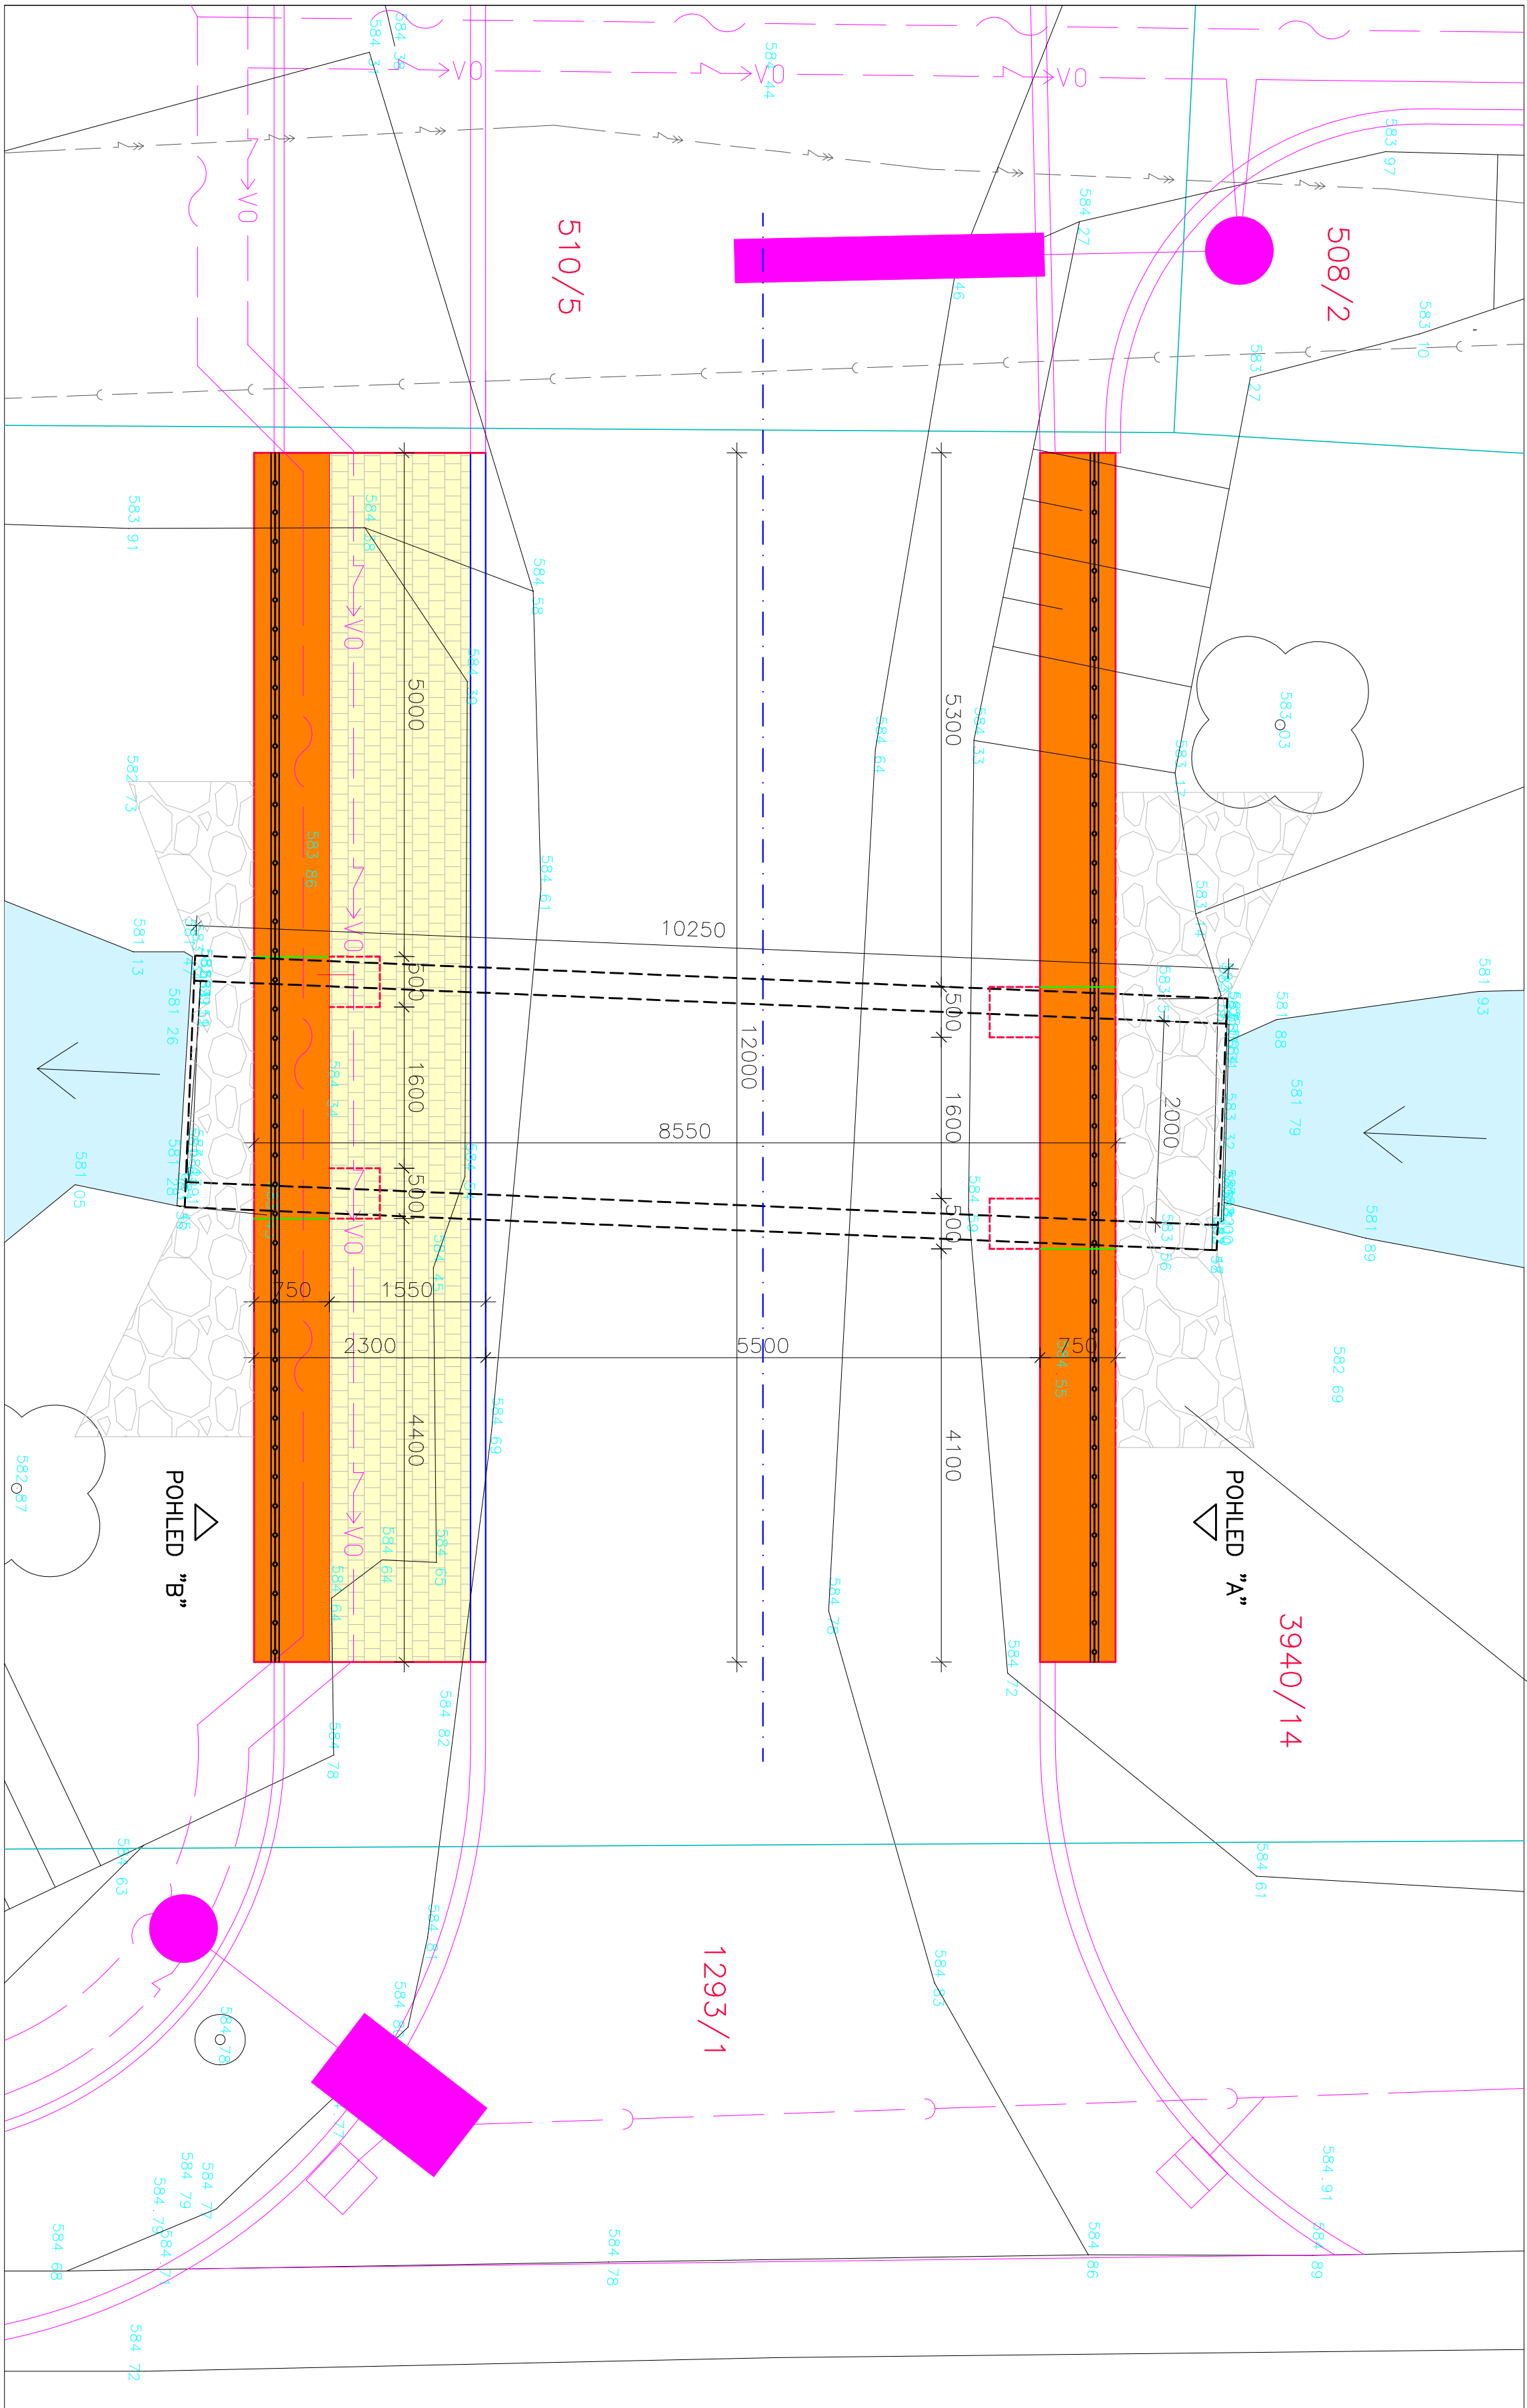


POHLED NA PROPUSTEK "A" (ZRCADLOVĚ PŘEVŘÁCENÝ)

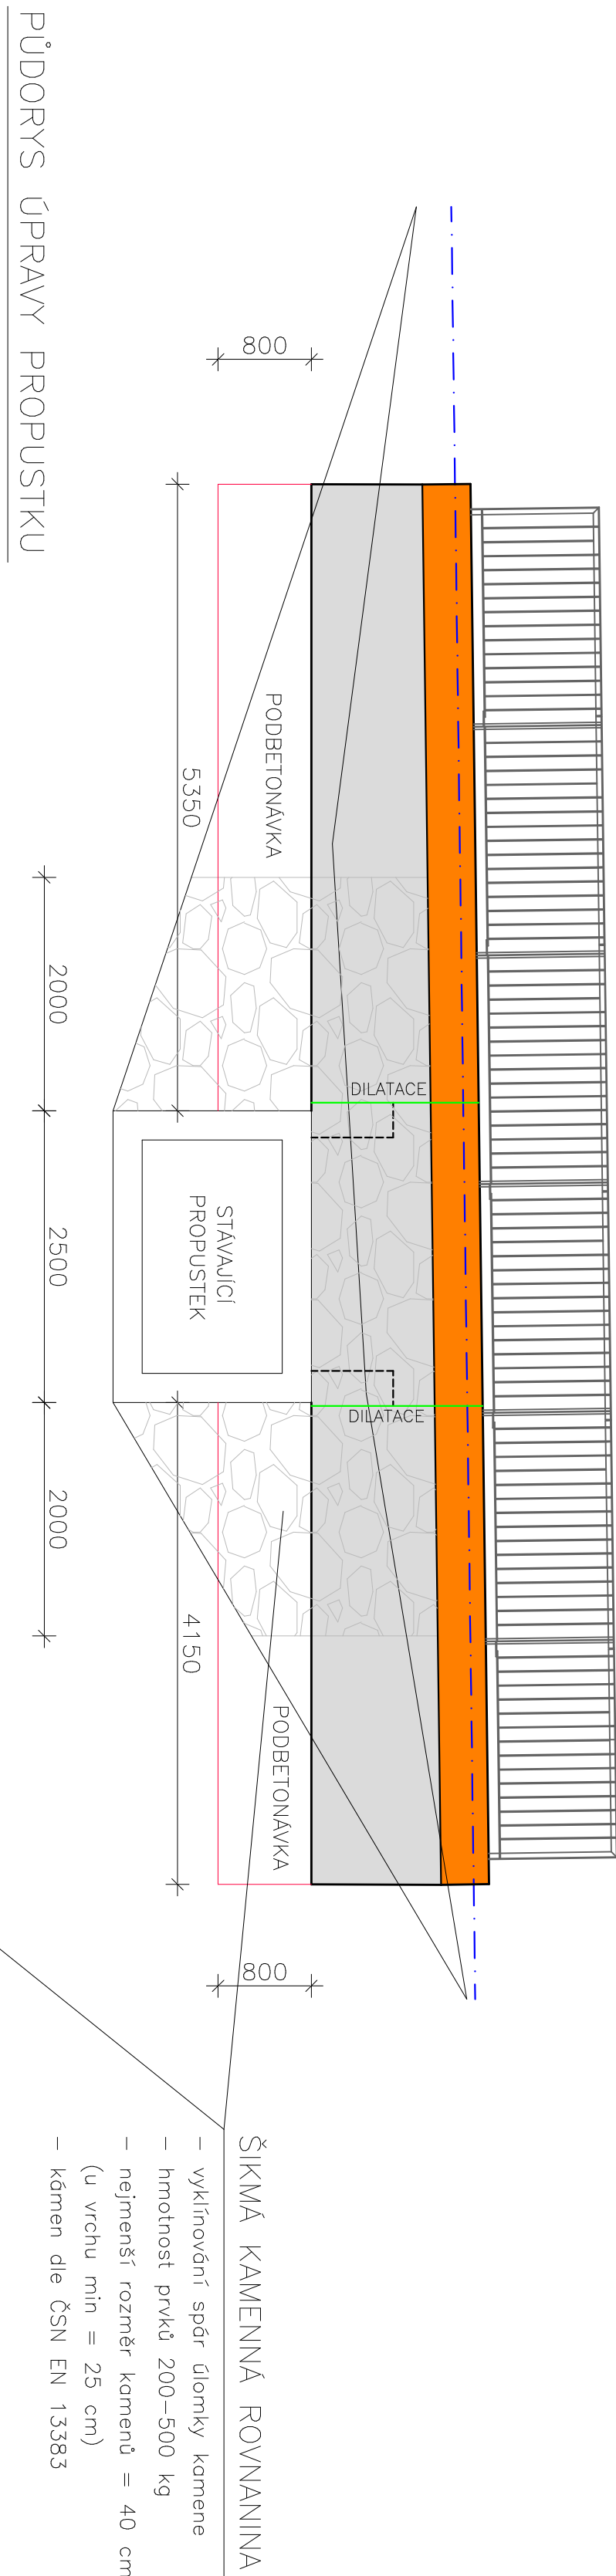

PŘÍČNÝ ŘEZ PROPUSTKU

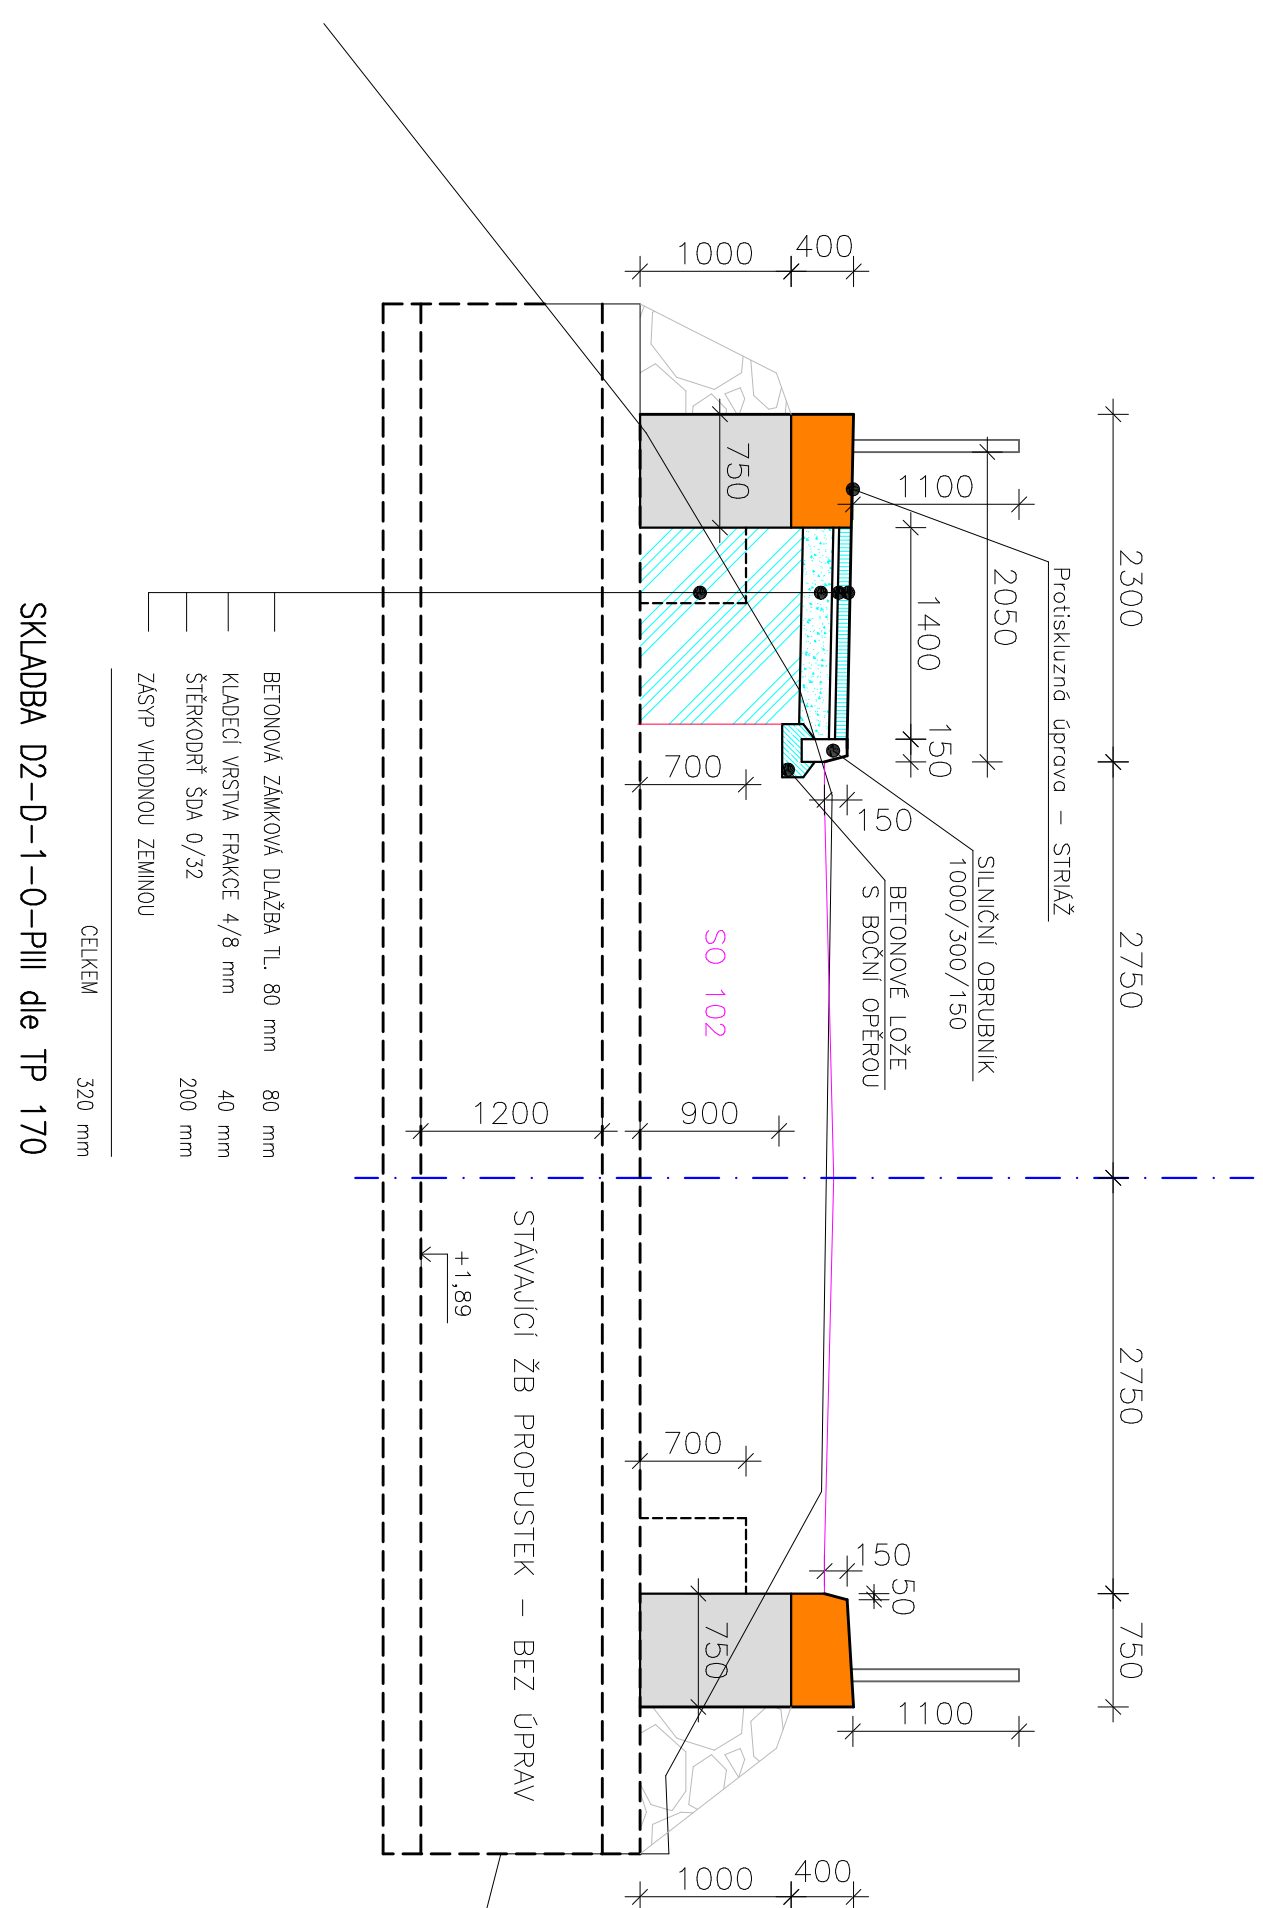














FOTO STÁVAJÍCIEHO STAVU



LEGENDA BAREV

	HRANICE PARCEL
	HRANICE PLOCH DLE KN
	ZÁMĚŘENÍ
	HRANICE PŘEDMĚTNÉHO OBJEKTU
	OCELOVÉ ZABRADÍ PROPUSTKU v. 1100 mm
	HRANICE OSTATNÍCH OBJEKTŮ
	NOVÝ BETONOVÝ SILNIČNÍ OBRUBNÍK – 1000x150x25
	VYSTUPOUJÍCÍ 15 cm NAD POVRCH KOMUNIKACE
	ŽELEZOBETONOVÉ RÍMSY NOVÝCH OPEŘENÝCH ZDI
	BETONOVÉ ČÁSTI NOVÝCH OPEŘENÝCH ZDI
	BETONOVÁ DLAŽBA 200x200x80 mm, PŘÍRODNÍ
	ŠIKMÁ KAMENNÁ ROVNANINA PLYNULE NAVAZUJÍCÍ NA

LEGENDA STAVAJÍCÍCH SÍTÍ

Ing. Jan ČERNINKA		Ing. Jan Černinka	Ing. Jan Černinka
Zodpovedný projektant		HIP	Výpracoval
Investor: Mesto Nové Mesto na Morave, Vrchlářského náb. 103 Místo stavby: KD NÁMĚ, p.č. 188/5, 48/5, 48/3, 48/2, 48/1, 182/2, 58, Drozd. Záměr na Sázavou p.č. 58/2a, 58/2b, 58/3a, 58/3b			
Délka: 24mtr		Kraj: Vysočina	
Aves:			
Ulice: ULICE BRNĚNSKÁ - CHODNÍKY, PARKOVACÍ MÍSTO, OPRAVA PROPUSTKU			
Osoba:			
ÚPRAVY PROPUSTKU			
SO 201 - OPRAVA PROPUSTKU			
Formát: A1			
Datum: 06/2024			
Stupeň: DPS			
Číslo zadávký: 19070			
Měřítko: Číslo výřezu			
1:50			
D.201.2			