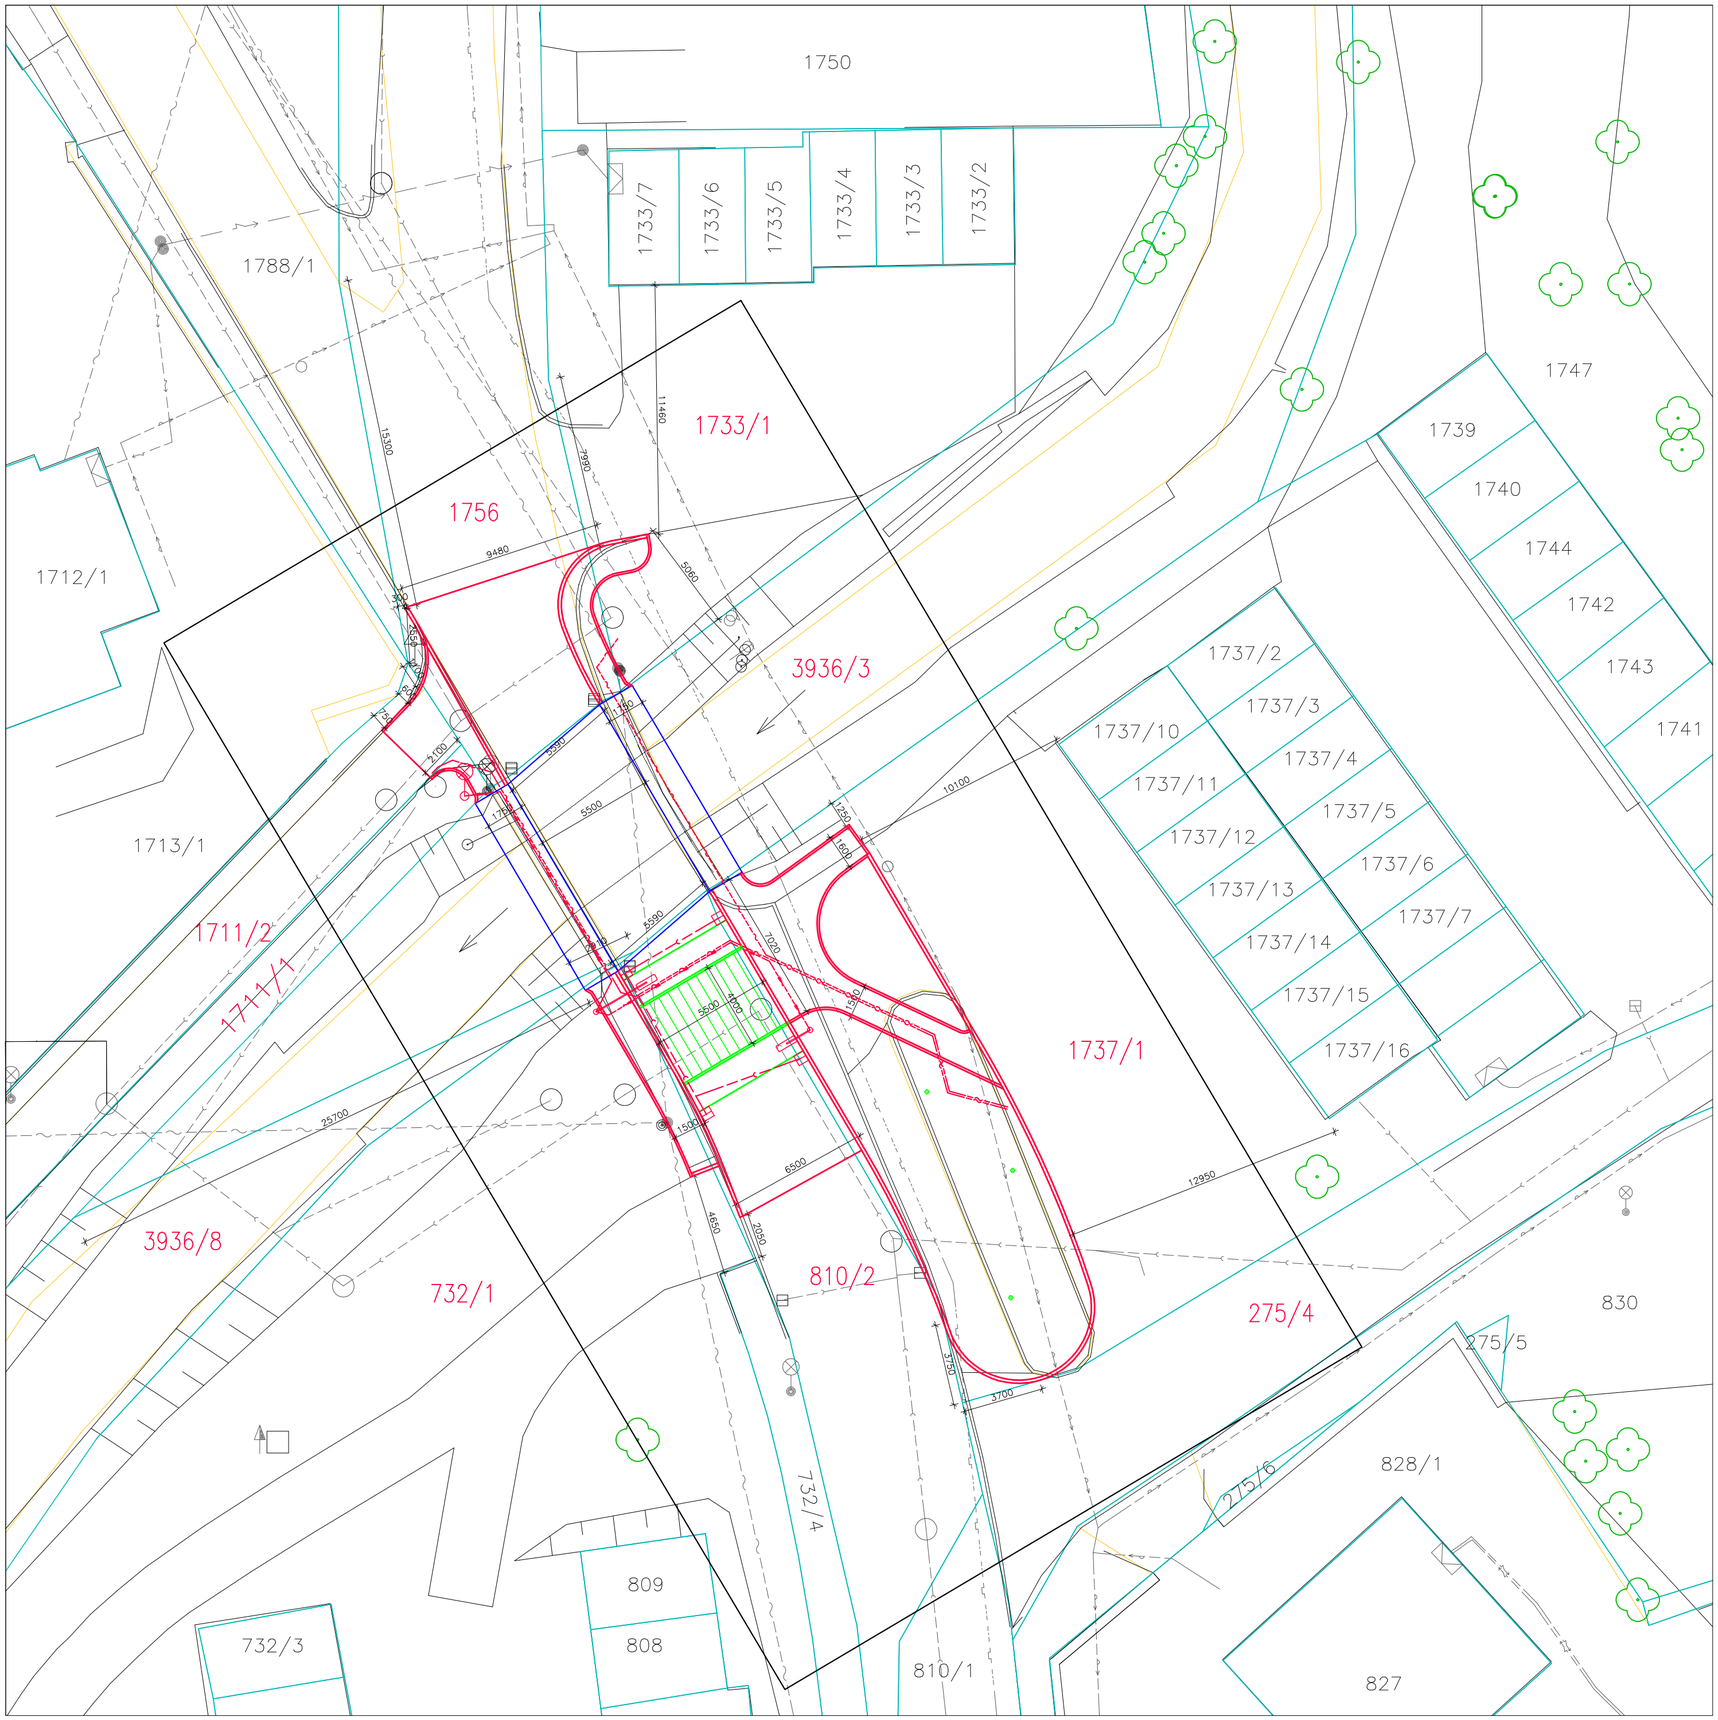

LEGENDA

- HRANICE PARCEL DLE KN
- HRANICE PLOCH DLE KN
- ZAMĚŘENÍ
- UPRAVOVANÝ A ROZŠIŘOVANÝ MOST — SO 201
- OKRAJE NOVÝCH (UPRAVOVANÝCH) KOMUNIKACÍ A PLOCH — SO 101
- NOVÝ VYVÝŠENÝ PŘECHOD PRO CHODCE — SO 101

STÁVAJÍCÍ SÍTĚ

- SDĚLOVACÍ KABEL – NADZEMNÍ VEDENÍ
- PLYN
- KANALIZACE
- VODOVOD
- VEDENÍ NN – PODZEMNÍ
- VEDENÍ NN – NADZEMNÍ
- VEŘEJNÉ OSVĚTLENÍ

NOVÉ SÍTĚ

- VEDENÍ VEŘEJNÉHO OSVĚTLENÍ — SO 401
- HDPE CHRÁNIČKY PRO OPTICKOU SÍŤ — SO 401
- NAnapojení NOVÝCH ULIČNÍCH VPUSTÍ NA KANALIZAČNÍ ŘAD — SO 101

ZODPOVĚDNÝ PROJEKTANT
Ing. Jan ČERVINKA

VYPRACOVAL
Ing. Jan ČERVINKA

ENVIGEST s.r.o.
Masarykova 305
592 31 Nové Město na Moravě
IČ 49449362
envigest@envigest.cz

INVESTOR: Město Nové Město n. M., Vratislavovo nám. 103, 592 31

MÍSTO STAVBY: KÚ Nové Město na Moravě, parcely č. 275/4, 732/1, 810/2, 1711/1, 1711/2, 1733/1, 1737/1, 1756, 3936/3, 3936/8

AKCE:
ULICE DUKELSKÁ - ÚPRAVY MOSTU, CHODNÍKY A PŘECHOD PRO CHODCE

FORMÁT:	A2
DATUM:	09/2024
STUPEŇ:	DPS
ČÍSLO ZAKÁZKY:	1608

OBSAH:
KOORDINAČNÍ SITUACE
C. SITUAČNÍ VÝKRESY

MĚŘÍTKO: 1:200

ČÍSLO VÝKRESU: **C.2**

Jakékoliv šíření či rozmnožování tohoto materiálu či jeho částí a nakládání s ním pro jiný účel, než bylo určeno, je zakázáno a podléhá autorskému zákonu. Všechna práva vyhrazena.