



PODÉLNÝ ŘEZ PŘECHODU

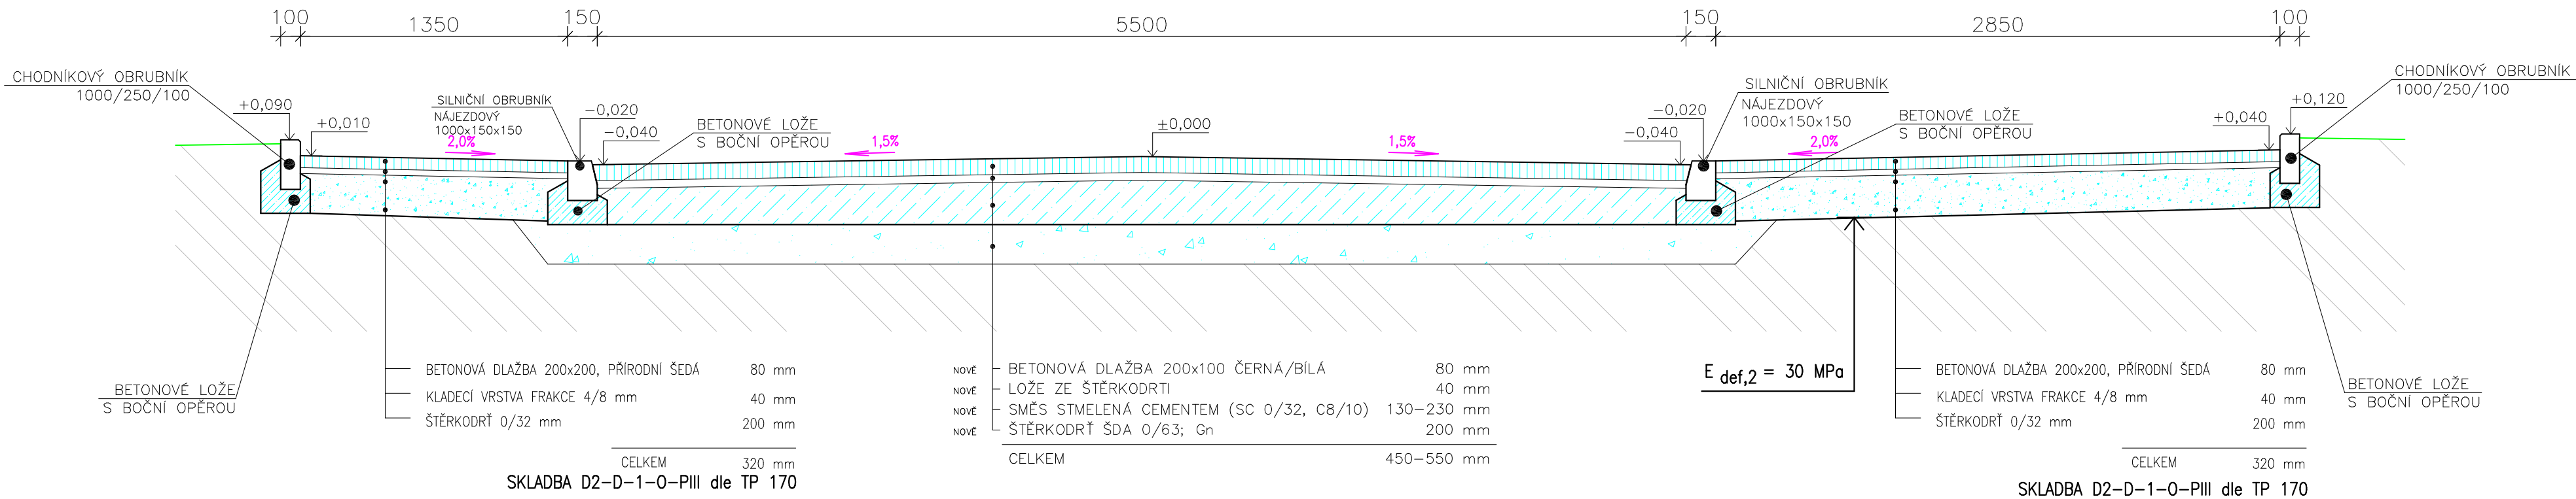

PŘÍČNÝ ŘEZ PŘECHODU

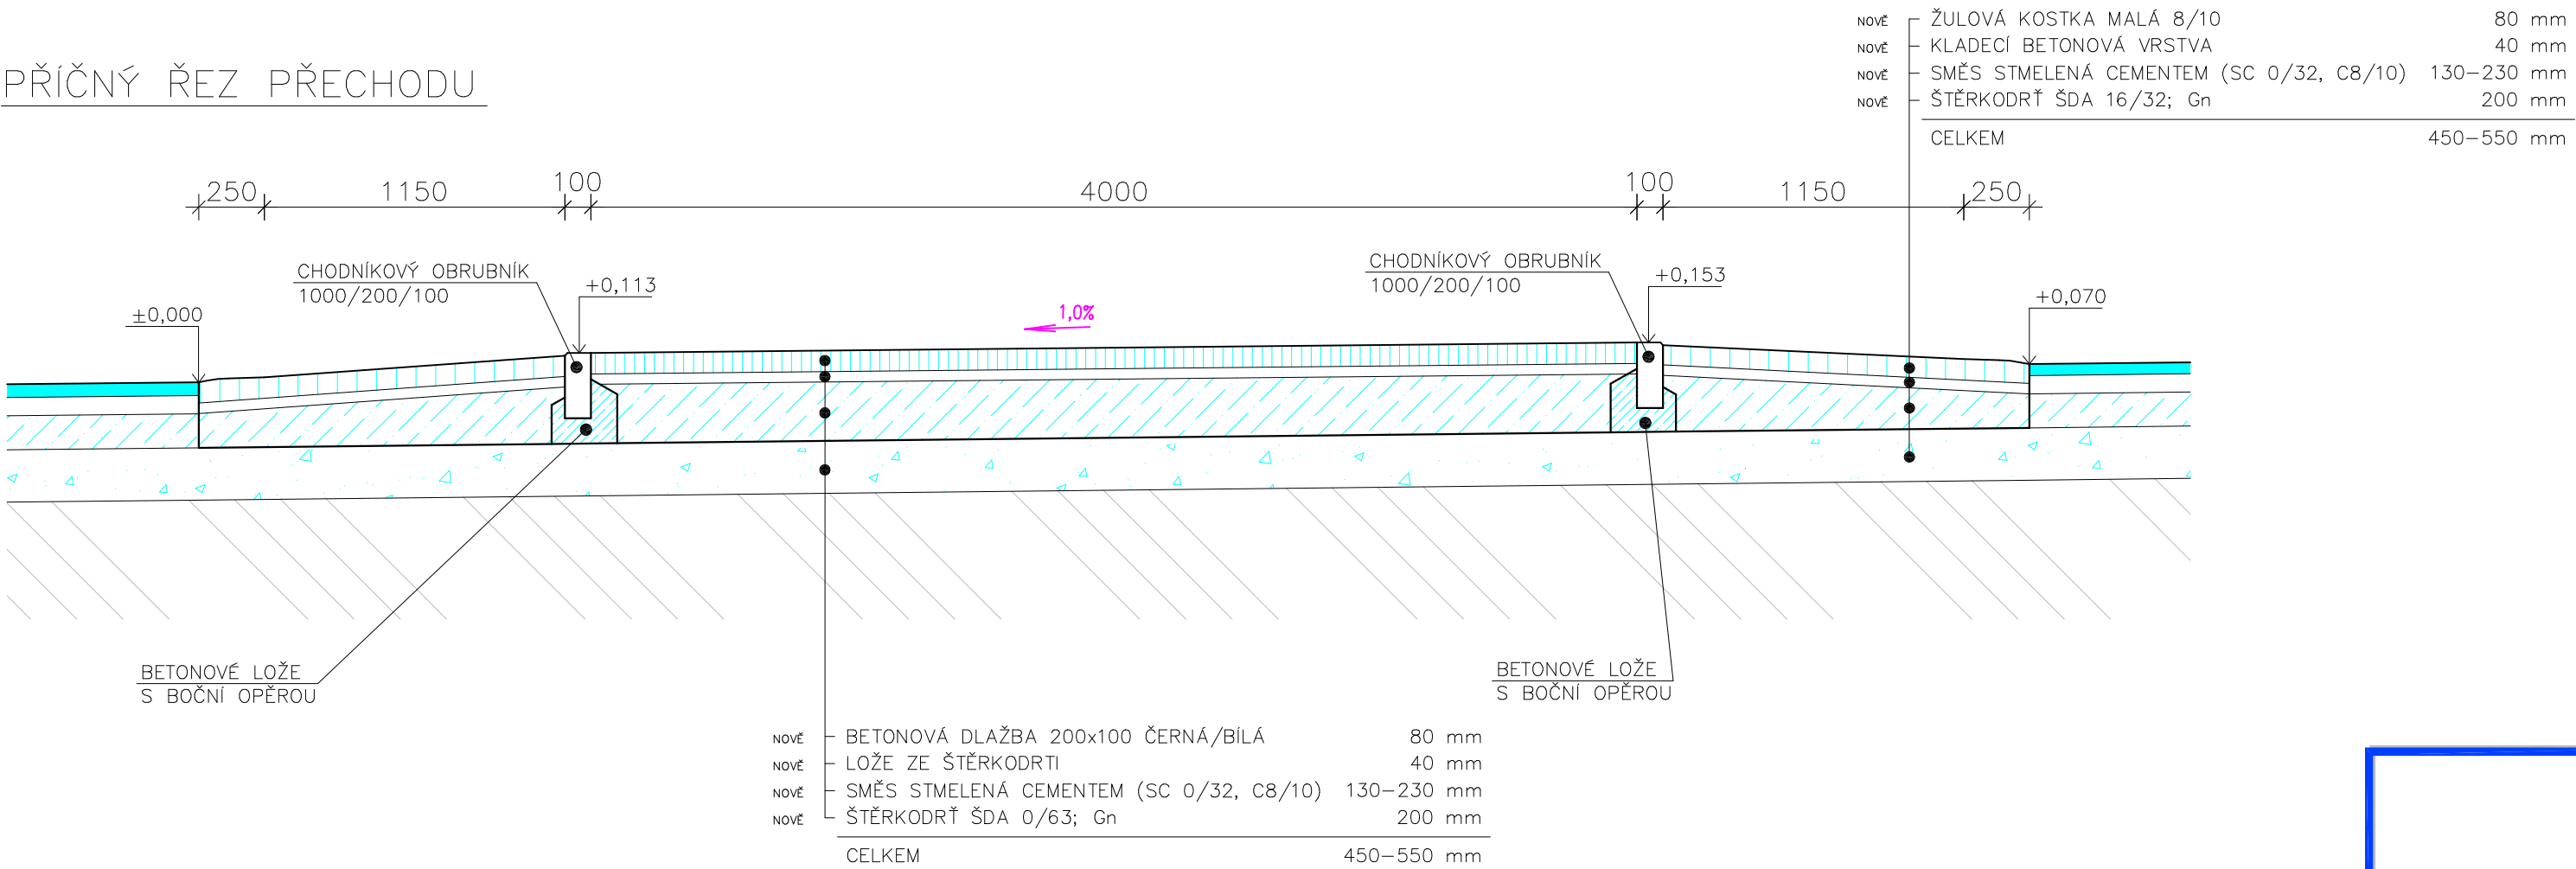

	ZODPOVĚDNÝ PROJEKTANT	ENVIGEST s.r.o.		
	Ing. Jan ČERVINKA	Masarykova 305 592 31 Nové Město na Moravě IČ 49449362 envigest@envigest.cz		
	VYPRACOVAL	Ing. Jan ČERVINKA		
	INVESTOR:	Město Nové Město n. M., Vratislavovo nám. 103, 592 31		
	MÍSTO STAVBY:	KÚ Nové Město na Moravě, parcely č. 275/4, 732/1, 810/2, 1711/1, 1711/2, 1733/1, 1737/1, 1756, 3936/3, 3936/8		
AKCE:	ULICE DUKELSKÁ - ÚPRAVY MOSTU, CHODNÍKY A PŘECHOD PRO CHODCE		FORMÁT:	A2
OBSAH:	ŘEZY KOMUNIKACEMI		DATUM:	09/2024
			STUPEŇ:	DPS
			ČÍSLO ZAKÁZKY:	1608
			MĚŘITKO:	1:25
SO 101 - KOMUNIKACE, CHODNÍK, PŘECHOD PRO CHODCE			ČÍSLO VÝKRESU:	D.101.5

Jakékoli šíření či rozmnožování tohoto materiálu či jeho částí a nakládání s ním pro jiný účel, než bylo určeno, je zakázáno a podléhá autorakému zákonu. Všechna práva vyhrazena.