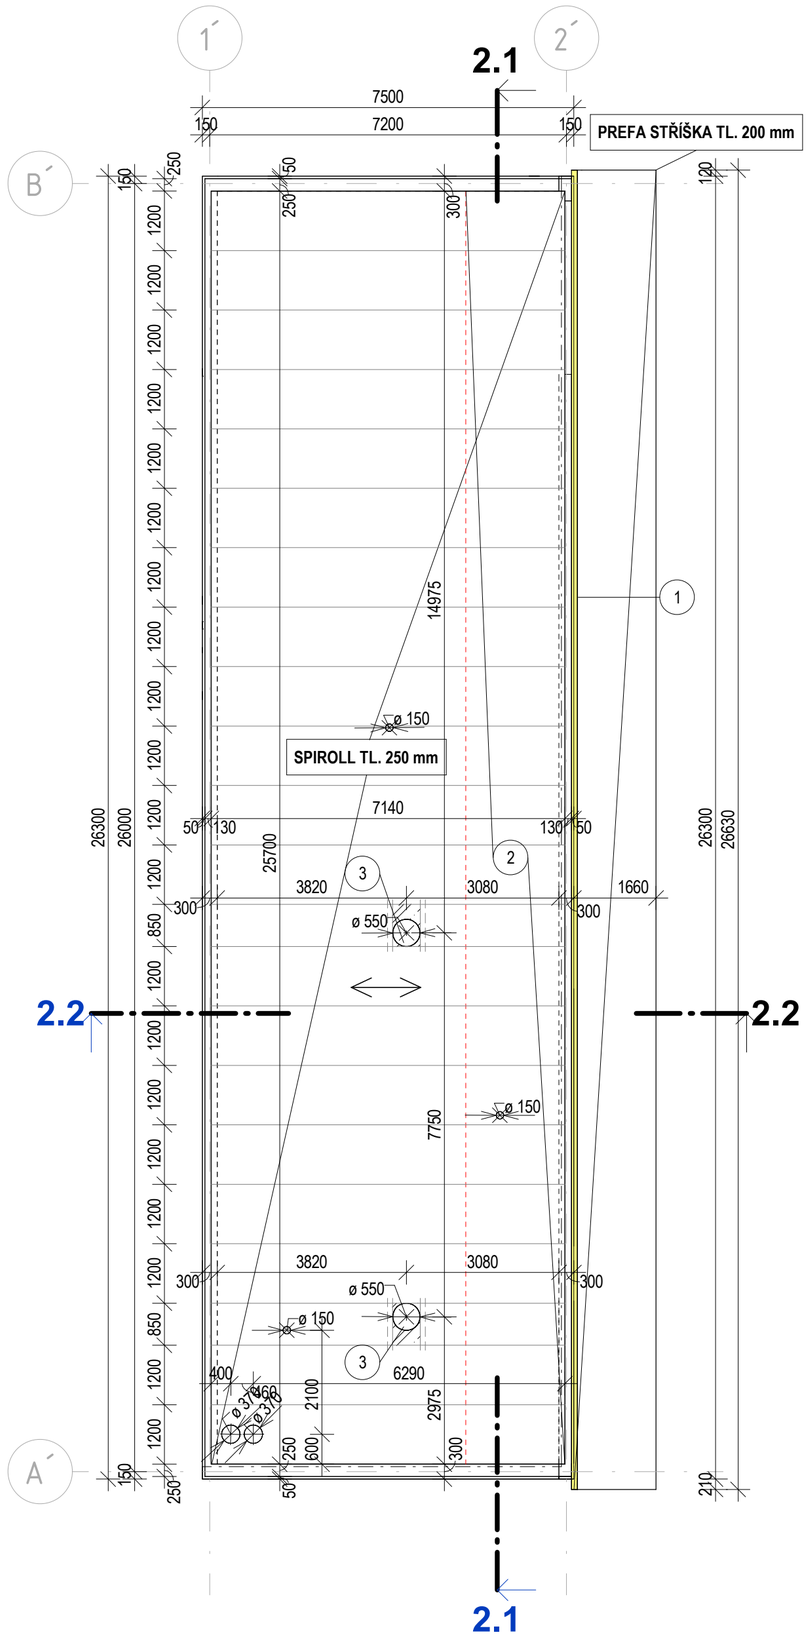

ŘEZ 2.2

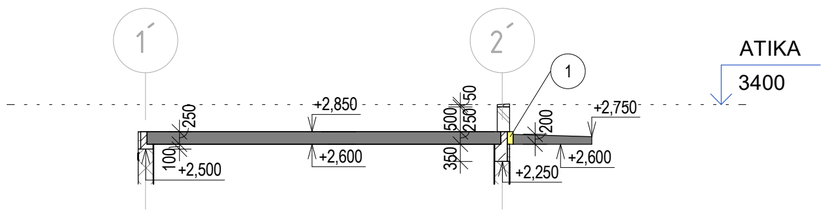

ŘEZ 2.1

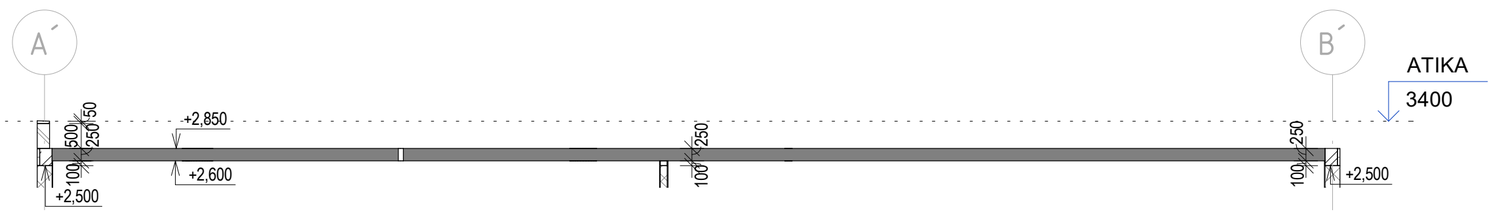

SO-01.2_VÝKAZ STROPŮ

OZN.	PLOCHA [m2]	POZNÁMKA
PREFA STŘÍŠKA TL. 200 mm	42,36	STŘÍŠKA VE SPÁDU TL. 150 - 200 mm
SPIROLL TL. 250 mm	182,76	

ODKAZY

1. PRVEK PRO PŘERUŠENÍ TEPELNÉHO MOSTU (ISO PRVKY) TL. 120 mm, λ=0,036W/mk, CELKOVÁ DÉLKA 26,63 bm
NÁVRHOVÉ SÍLY: V_{ed} = 16,51 kN, M_{ed} = 14,03 kNm

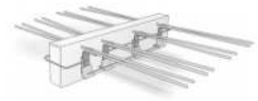

2. PRO VYNESENÍ PREFA STŘÍŠKY BUDOU VE STROPNÍCH PANELECH VYTVOŘENA ŽEBRA,
DOBETONÁVKA ŽEBER BETON C20/25-XC3, CCA 6,6m³,
PŘESNÝ NÁVRH ŽEBER JEJICH ROZMÍSTĚNÍ, DÉLKA A VYZTUŽENÍ BUDE SOUČÁSTÍ VÝROBNÍ DOKUMENTACE

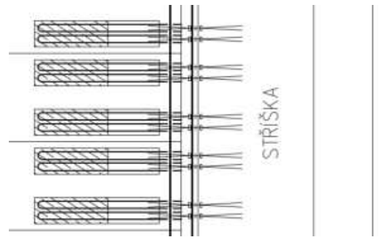

3. OTVORY PRO SVĚTLOVODY
TYPOVÉ OCELOVÉ VÝMĚNY + DOBETONÁVKA Z BETONU C20/25-XC3
PŘESNÝ NÁVRH BUDE SOUČÁSTÍ VÝROBNÍ DOKUMENTACE

POZNÁMKY

1. **PŘESNÝ NÁVRH STROPNÍ KONSTRUKCE VČETNĚ NAVAZUJÍCÍ STŘÍŠKY A PRVKŮ PRO PŘERUŠENÍ TEPELNÉHO MOSTU JE SOUČÁSTÍ VÝROBNÍ DOKUMENTACE.**
2. VNITŘNÍ SÍLY PRO NÁVRH STROPNÍCH PANELŮ A STŘÍŠKY VIZ STATICKÝ VÝPOČET 5.2.1
3. OBJEKTOVÁ DILATACE PROCHÁZÍ STROPNÍ KONSTRUKCÍ.
4. STROPNÍ PANELY OPATŘIT ZÁLIVKOVOU VÝZTUŽÍ, KTERÁ BUDE UKONČENA VE VĚNCI (SOUČÁST NÁVRHU STROPNÍ KONSTRUKCE).
5. OSAZENÍ STROPNÍCH PANELŮ DLE PODKLADŮ VÝROBCE.
6. PROSTUPY ZTI, VZT A ELEKTRO ZAKRESLENY ORIENTAČNĚ, PŘESNOU POLOHU A ROZMĚR PŘEVZÍT Z PŘÍSLUŠNÝCH ČÁSTÍ PD D.1.4
7. VÝMĚNY PRO PROSTUPY VE STROPNÍCH PANELECH SOUČÁSTÍ VÝROBNÍ DOKUMENTACE.

SOUŘADNICOVÝ SYSTÉM - JTSK
VÝŠKOVÝ SYSTÉM - Bpv
±0,000 = 623,6 m n. m.

GREMIS

HLAVNÍ ING. PROJEKTU:	Ing. Vítězslav Gregar	E-MAIL: v.gregar@gremis.cz	TELEFON: +420 739 223 394
ZODPOVĚDNÝ PROJEKTANT:	Ing. Vítězslav Gregar	E-MAIL: v.gregar@gremis.cz	TELEFON: +420 739 223 394
VYPRACOVAL:	Gabriela Fialová DiS.	E-MAIL: g.fialova@gremis.cz	TELEFON: +420 724 572 218

GREMIS, s.r.o.
Jihlavská 230
594 01 Velké Meziříčí
IČ: 15544451
DIČ: CZ15544451
tel.: 566 523 751
PROVOZOVNA:
Jamská 2486/8
591 01 Žďár nad Sázavou

OTISK AUTORIZAČNÍHO RAZÍTKA

INVESTOR:	MĚSTO NOVÉ MĚSTO NA MORAVĚ, VRATISLAVOVO NÁM. 103, 592 31 NOVÉ MĚSTO NA MORAVĚ, IČ: 00294900				
OBEC:	NOVÉ MĚSTO NA MORAVĚ	KRAJ:	VYSOČINA	KRAJ. ÚŘAD:	KRAJSKÝ ÚŘAD KRAJE VYSOČINA, JIHLAVA
KAT. ÚZEMÍ:	NOVÉ MĚSTO NA MORAVĚ	OKRES:	ŽĎÁR NAD SÁZAVOU	STAV. ÚŘAD:	NOVÉ MĚSTO NA MORAVĚ

NÁZEV AKCE:
FOTBALOVÁ HŘIŠTĚ VLACHOVICKÁ, NOVÉ MĚSTO NA MORAVĚ

NÁZEV VÝKRESU: **TVAR STROPU**		STUPEŇ: **DPS**	DATUM: **SRPEN 2024**	PARÉ:
ODDÍL:	D.1.2 - STAVEBNĚ-KONSTRUKČNÍ ŘEŠENÍ (SKŘ)	MĚŘÍTKO: **1 : 100**	ČÍSLO VÝKRESU: **SK02.05**	ČÍSLO ZAKÁZKY: **605**
OBJEKT:	SO - 01.2 KABINY 2			