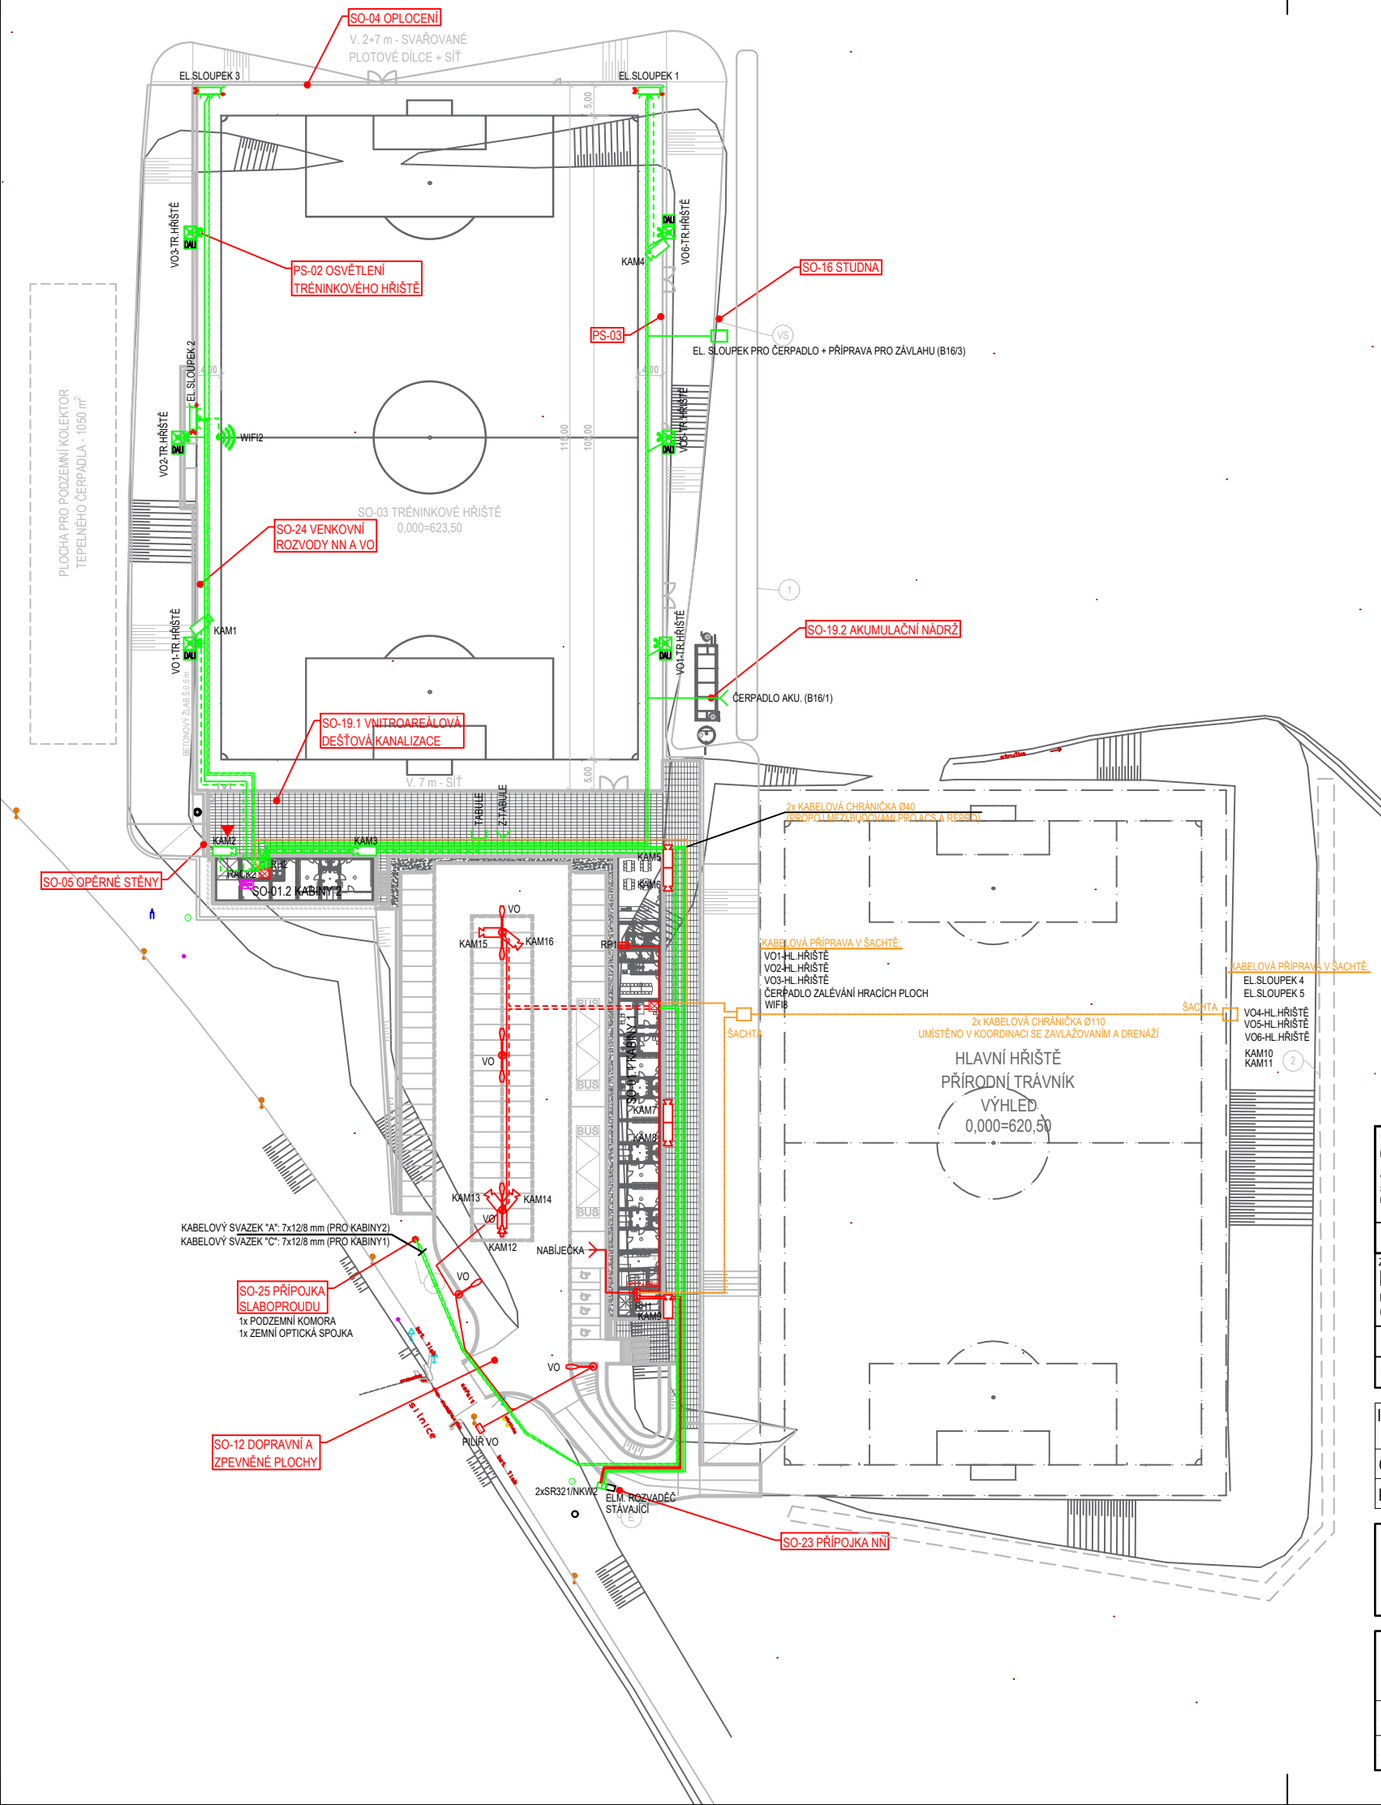


## LEGENDA

- El. sloupek, 2x zásuvka 230 V, 1x zásuvka 400 V, 1x datová dvojzásuvka
  Obsahuje 10portový switch (7x reverzní PoE vstup, 1x PoE výstup, 2x SFP+ port)
  Přívod v kabelové chráničce Ø 40 mm; 2x tlustostěnná mikrotrubička 12/8 mm
- Venkovní IP kamera; etapa 1 / 2
- Datový rozvaděč, RACK
- Vývod datový ukončený konektorem RJ45; etapa 1 / 2
- Sloup osvětlení hrací plochy, na sloupu umístěn DALI expandér
- VO parkoviště
- WIFI
- Ústředna EZS
- Silový rozvaděč
- Vývod 230 V; etapa 1 / 2
- Vývod 400 V; etapa 1 / 2
- Optický propoj datových rozvodů (ETAPA 1)
- Datový kabel FTP venkovní CAT 5e (ETAPA 1)
- Silový kabel (ETAPA 1)
- Optický propoj datových rozvodů (ETAPA 2)
- Datový kabel FTP venkovní CAT 5e (ETAPA 2)
- Silový kabel (ETAPA 2)
- Kabelové chráničky
- Nově vybudovaná šachta

Poznámky:

- Jednotlivé etapy výstavby jsou děleny barevně (etapa 1-zelenou barvou; etapa 2 - červenou barvou).
- V rámci zemnění je nutné pospojovat veškeré kovové konstrukce.
- V druhé etapě bude na jižní straně příjezdové cesty přerušena kabeláž VO a zbudován podružný pilířek VO pro napájení parkoviště.


GENERÁLNÍ PROJEKTANT:
**GREMIS s.r.o.**
Jihlavská 230
594 01 Velké Meziříčí
PROVOZOVNA: Jamská 2486/8
Žďár nad Sázavou
IČ: 15544451
DIČ: CZ15544451
tel.: + 420 566 523 751
e-mail: info@gremis.cz
datová schránka: 4mp836w

HLAVNÍ ING. PROJEKTU: Ing. Vítězslav Gregar — E-MAIL: v.gregar@gremis.cz — TELEFON: +420 774 625 052

ZPRACOVATEL ČÁSTI DOKUMENTACE:
**K-system s.r.o.**
U Kuchyňky 180/2, 674 01 Třebíč
674 01 Třebíč
IČ: 27756246
tel.: + 420 774 747 814
e-mail:petr.kolouch@k-system.cz

ZODPOVĚDNÝ PROJEKTANT: Ing. Petr Kolouch — E-MAIL: petr.kolouch@k-system.cz — TELEFON: +420 774 747 814

PROJEKTANT: Jiří Zelinka — E-MAIL: jiri.zelinka@k-system.cz — TELEFON: +420 735 967 609


OTISK AUTORIZAČNHO RAZÍTKA GENERÁLNÍHO PROJEKTANTA

OTISK AUTORIZAČNHO RAZÍTKA ZODP. PROJEKTANTA ČÁSTI DOKUMENTACE

INVESTOR: MĚSTO NOVÉ MĚSTO NA MORAVĚ, VRATISLAVOVO NÁM. 103, 592 31 NOVÉ MĚSTO NA MORAVĚ, IČ: 00294900

| | | | | | |
|---|---|---|---|---|---|
| OBEC: | NOVÉ MĚSTO NA MORAVĚ | KRAJ: | VYSOČINA | KRAJ. ÚŘAD: | KRAJSKÝ ÚŘAD KRAJE VYSOČINA, JIHLAVA |
| KAT. ÚZEMÍ: | NOVÉ MĚSTO NA MORAVĚ | OKRES: | ŽĎÁR NAD SÁZAVOU | STAV. ÚŘAD: | NOVÉ MĚSTO NA MORAVĚ |

NÁZEV AKCE:
# FOTBALOVÁ HŘIŠTĚ VLACHOVICKÁ, NOVÉ MĚSTO NA MORAVĚ

NÁZEV VÝKRESU:
## Koordinační situace Silnoproud + Slaboproud

| | | | | | |
|---|---|---|---|---|---|
| STUPEŇ: | DATUM: | PARÉ: | | | |
| ZSPD + DPS | KVĚTEN 2024 | | | | |
| ODDÍL: | D.1.4.d | SILNOPROUDÉ A SLABOPROUDÉ INSTALACE | MĚŘÍTKO: | ČÍSLO VÝKRESU: | |
| OBJEKT: | SO-01.1-2 | KABINY 1, KABINY 2 | 1:50 | D.1.4.d.12 | |