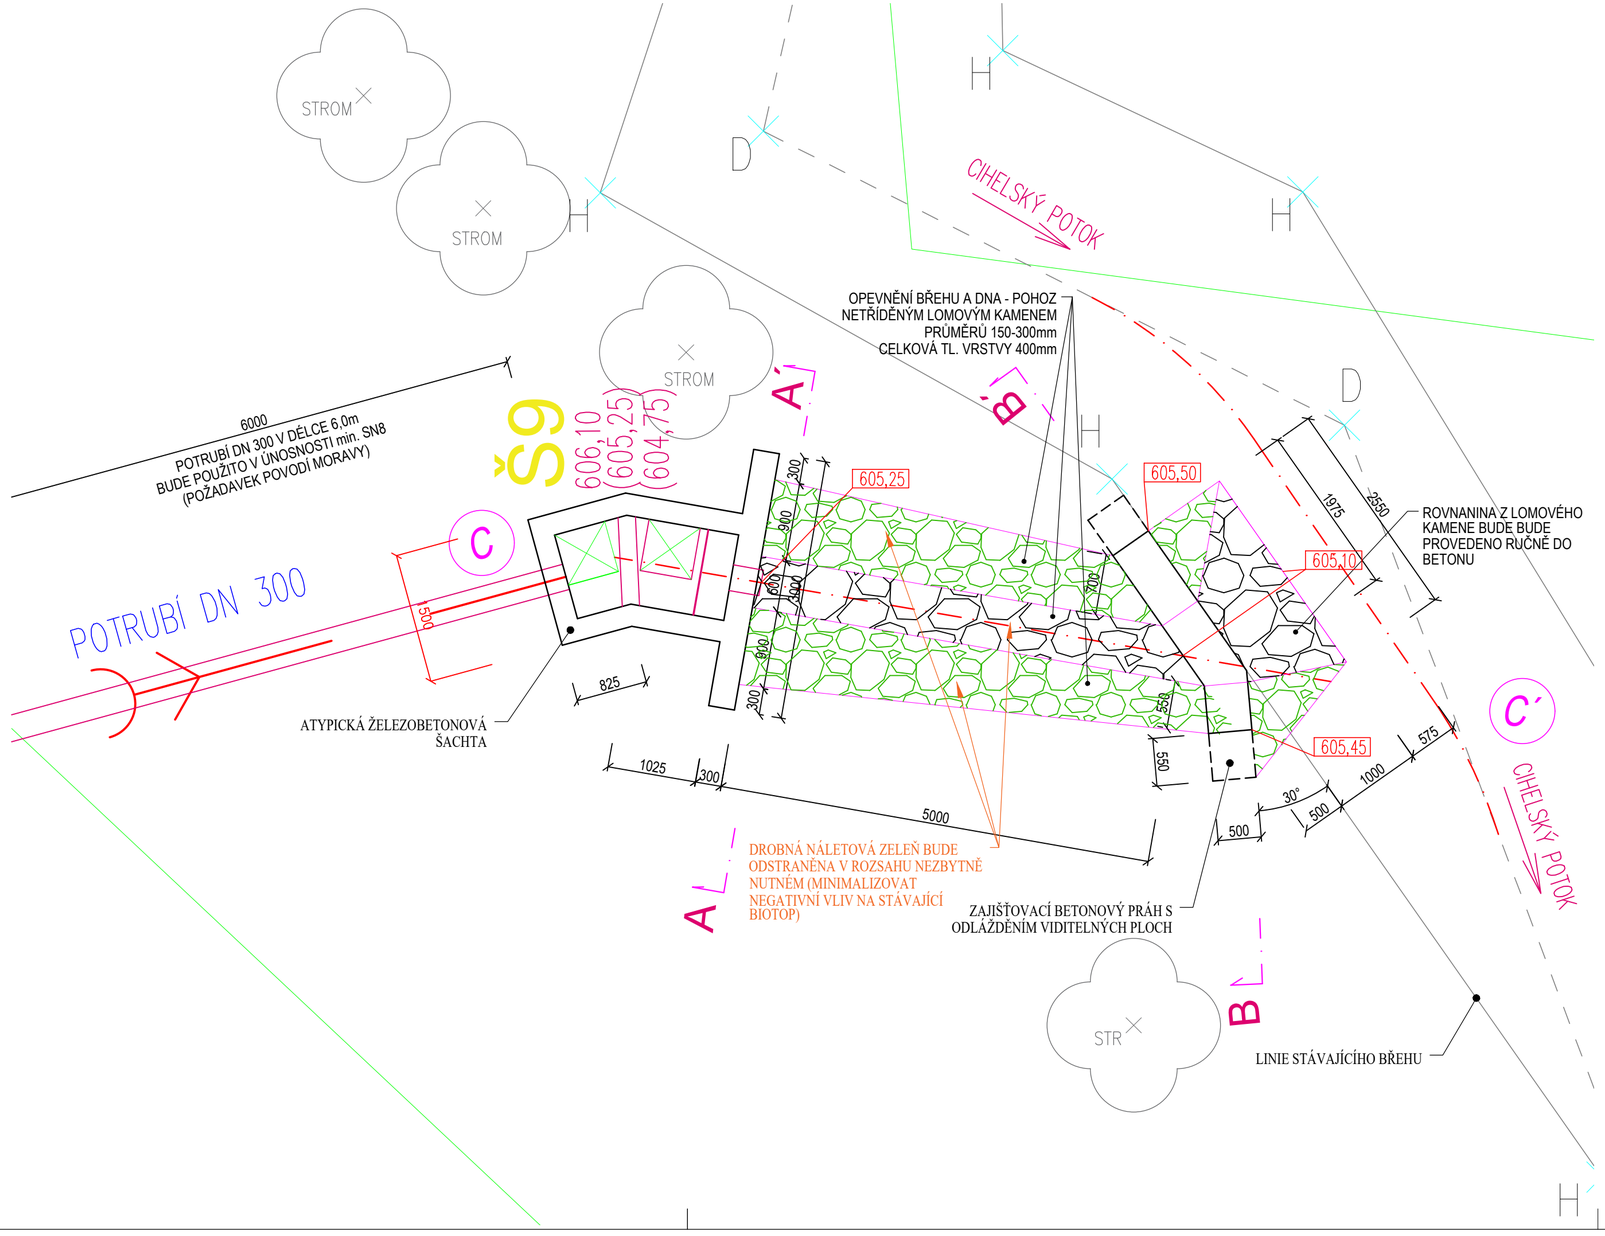

SOUŘADNICOVÝ SYSTÉM - JTSK
VÝŠKOVÝ SYSTÉM - Bpv
0,000 = 623,50 m n.m. - SO-03 TRÉNINKOVÉ HŘIŠTĚ

GREMIS

HLAVNÍ ING. PROJEKTU:	Ing. Vítězslav Gregar	E-MAIL: v.gregar@gremis.cz	TELEFON: +420 739 223 394
ZODPOVĚDNÝ PROJEKTANT:	Ing. Vítězslav Gregar	E-MAIL: v.gregar@gremis.cz	TELEFON: +420 739 223 394
VYPRACOVAL:	Ing. Martin Jun	E-MAIL: m.jun@gremis.cz	TELEFON: +420 737 311 030

GREMIS, s.r.o.
Jihlavská 230
594 01 Velké Meziříčí
IČ: 15544451
DIČ: CZ15544451
tel.: 566 523 751
PROVOZOVNA:
Jamská: 2486/8
591 01 Žďár nad Sázavou

OTISK AUTORIZAČNÍHO RAZÍTKA

INVESTOR:	MĚSTO NOVÉ MĚSTO NA MORAVĚ, VRATISLAVOVO NÁM. 103, 592 31 NOVÉ MĚSTO NA MORAVĚ, IČ: 00294900		
OBEC:	NOVÉ MĚSTO NA MORAVĚ	KRAJ:	VYSOČINA
KAT. ÚZEMÍ:	NOVÉ MĚSTO NA MORAVĚ	OKRES:	ŽĎÁR NAD SÁZAVOU
KRAJ. ÚŘAD:	KRAJSKÝ ÚŘAD KRAJE VYSOČINA, JIHLAVA		
STAV. ÚŘAD:	NOVÉ MĚSTO NA MORAVĚ		

NÁZEV AKCE:

FOTBALOVÁ HŘIŠTĚ VLACHOVICKÁ, NOVÉ MĚSTO NA MORAVĚ

NÁZEV VÝKRESU: **VÝÚSTNÍ OBJEKT - VÝŘEZ SITUACE**		STUPEŇ: **DPS**	DATUM: **SRPEN 2024**	PARÉ:
ODDÍL:	**D.1 INŽENÝRSKÉ OBJEKTY**	MĚŘÍTKO: **1:250**	ČÍSLO VÝKRESU: **04**	ČÍSLO ZAKÁZKY: **605**
OBJEKT:	**SO-19.3 PŘÍPOJKA DEŠŤOVÉ KANALIZACE**			