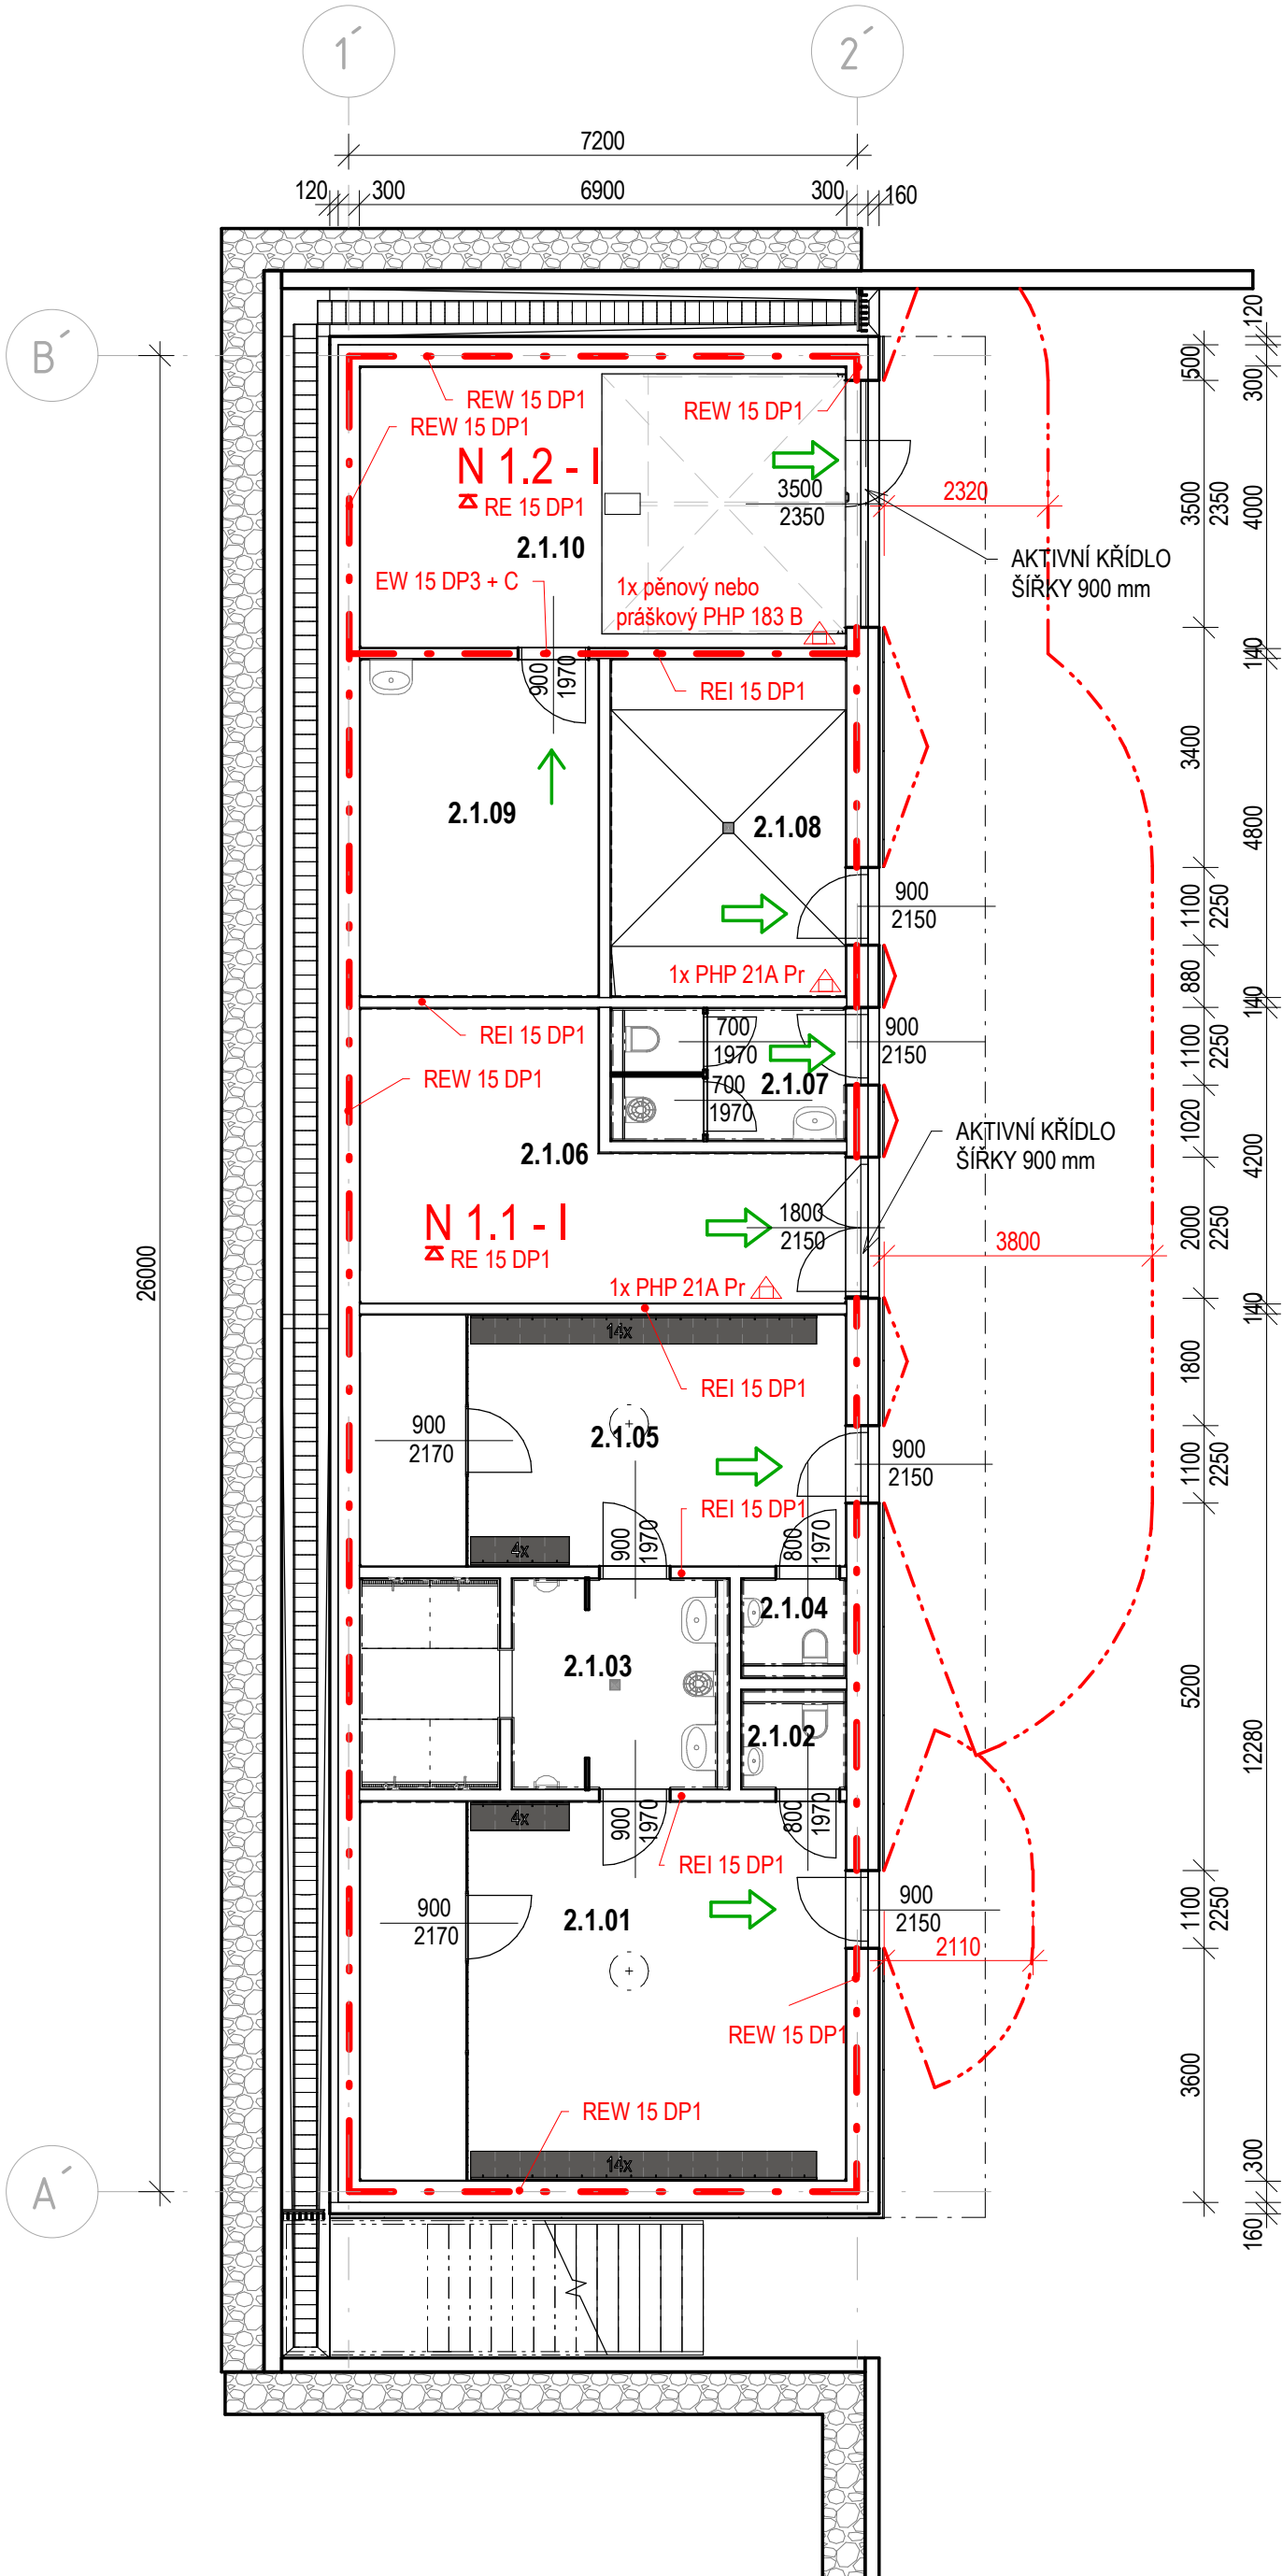


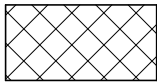
Půdorys 1 NP

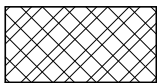


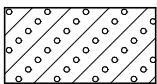
LEGENDA MÍSTNOSTÍ 1.NP_KABINY II – PBŘ

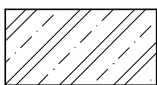
Kód			Název	Plocha [m²]	Náslapná vrstva podlahy	Povrchová úprava stěny	Povrchová úprava stropu
FJ	Podlaží	Místnost					
2	1	01	ŠATNA HRÁČŮ 2	36,79	POLYUR. STĚRKA	OMYVATELNÝ NÁTĚR / OMÍTKA VPC	-
2	1	02	WC	2,05	POLYUR. STĚRKA	EPOXI-CEMENT STĚRKA / OMÍTKA VPC	-
2	1	03	SPRCHY	14,68	POLYUR. STĚRKA	EPOXI-CEMENT STĚRKA	-
2	1	04	WC	2,05	POLYUR. STĚRKA	EPOXI-CEMENT STĚRKA / OMÍTKA VPC	-
2	1	05	ŠATNA HRÁČŮ 1	24,39	POLYUR. STĚRKA	OMYVATELNÝ NÁTĚR / OMÍTKA VPC	-
2	1	06	SKLAD	21,47	POLYUR. STĚRKA	OMYVATELNÝ NÁTĚR / OMÍTKA VPC	-
2	1	07	WC SPRÁVCE + ÚKLID	5,90	POLYUR. STĚRKA	EPOXI-CEMENT STĚRKA	-
2	1	08	TECHNICKÁ MÍSTNOST	15,84	POLYUR. STĚRKA	OMYVATELNÝ NÁTĚR / OMÍTKA VPC	-
2	1	09	DÍLNA	16,07	POLYUR. STĚRKA	OMYVATELNÝ NÁTĚR / OMÍTKA VPC	-
2	1	10	GARÁŽ	27,27	POLYUR. STĚRKA	OMYVATELNÝ NÁTĚR / OMÍTKA VPC	-
Celkový součet:				166,53			


LEGENDA MATERIÁLŮ

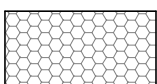
- 

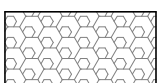
ZDIVO Z KERAMICKÝCH TVÁRNIC TL. 300 mm, P15, NA MALTU M10 V SYSTÉMU
- 

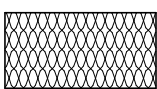
ZDIVO Z KERAMICKÝCH TVÁRNIC TL. 140 mm, P10, NA MALTU M10 V SYSTÉMU, PROVÁZAT S OBVODOVÝM ZDIVEM
- 

ZDIVO NENOSNÉ PÓROBETONOVÉ TL. 150 mm NA MALTU V SYSTÉMU
- 

MONOLITICKÉ ŽELEZOBETONOVÉ KONSTRUKCE
- 

PREFABRIKOVANÉ ŽELEZOBETONOVÉ KONSTRUKCE
- 

TEPELNÁ IZOLACE Z PĚNOVÉHO POLYSTYRENU
- 

TEPELNÁ IZOLACE Z EXTRUDOVANÉHO POLYSTYRENU
- 

TEPELNÁ IZOLACE Z MINERÁLNÍ VATY

LEGENDA PBŘ

REW 15 DP1	POŽÁRNÍ ODOLNOST STĚN
REI 15 DP1	POŽÁRNÍ ODOLNOST KONSTRUKCE STŘECHY/STROPU
N 1.5 - I	ČÍSLO POŽÁRNÍHO ÚSEKU - SPB
- . -	HRANICE POŽÁRNÍHO ÚSEKU
- - -	ODSTUPOVÉ VZDÁLENOSTI
△	PŘENOSNÝ HASÍCÍ PŘÍSTROJ
←	SMĚR ÚNIKU
↗	VÝCHOD NA VOLNÉ PROSTRANSTVÍ
△	SMĚR ZÁSAHU, VSTUP DO OBJEKTU

SOUŘADNICOVÝ SYSTÉM - JTSK
VÝŠKOVÝ SYSTÉM - Bpv
±0,000 = 623,6 m n. m.

				GREMIS, s.r.o. Jihlavská 230 594 01 Velké Meziříčí IČ: 15544451 DIČ: CZ15544451 tel.: 566 523 751 PROVOZOVNA: Jamská 248b/8 591 01 Žďar nad Sázavou		OTISK AUTORIZAČNÍHO RAŽÍTKA
HLAVNÍ ING. PROJEKTU:	Ing. Vítězslav Gregar	E-MAIL: v.gregar@gremis.cz	TELEFON: +420 739 223 394			
ZODPOVĚDNÝ PROJEKTANT:	Ing. Vítězslav Gregar	E-MAIL: v.gregar@gremis.cz	TELEFON: +420 739 223 394			
VYPRACOVAL:	Gabriela Fialová DiS.	E-MAIL: g.fialova@gremis.cz	TELEFON: +420 724 572 218			

INVESTOR: MĚSTO NOVÉ MĚSTO NA MORAVĚ, VRATISLAVOVO NÁM. 103, 592 31 NOVÉ MĚSTO NA MORAVĚ, IČ: 00294900					
OBEC:	NOVÉ MĚSTO NA MORAVĚ	KRAJ:	VYSOČINA	KRAJ. ÚŘAD:	KRAJSKÝ ÚŘAD KRAJE VYSOČINA, JIHLAVA
KAT. ÚZEMÍ:	NOVÉ MĚSTO NA MORAVĚ	OKRES:	ŽDĚR NAD SÁZAVOU	STAV. ÚŘAD:	NOVÉ MĚSTO NA MORAVĚ

NÁZEV AKCE: FOTBALOVÁ HRŠTĚ VLACHOVICKÁ, NOVÉ MĚSTO NA MORAVĚ					
---	--	--	--	--	--

NÁZEV VÝKRESU: PŮDORYS PBŘ 1.NP - KABINY 2			STUPEŇ: ZSPD	DATUM: KVĚTEN 2024	PARÉ:
ODDÍL:	D.1.3 - POŽÁRNĚ BEZPEČNOSTNÍ ŘEŠENÍ (PBŘ)		MĚŘÍTKO:	ČÍSLO VÝKRESU: PBŘ02.2	
OBJEKT:				ČÍSLO ZAKÁZKY: 605	