



PŘÍČNÝ ŘEZ A POHLED A-A' NA VÝTOK ZE ŠACHTY Š9

VZOROVÝ PŘÍČNÝ ŘEZ C-C'

Š9

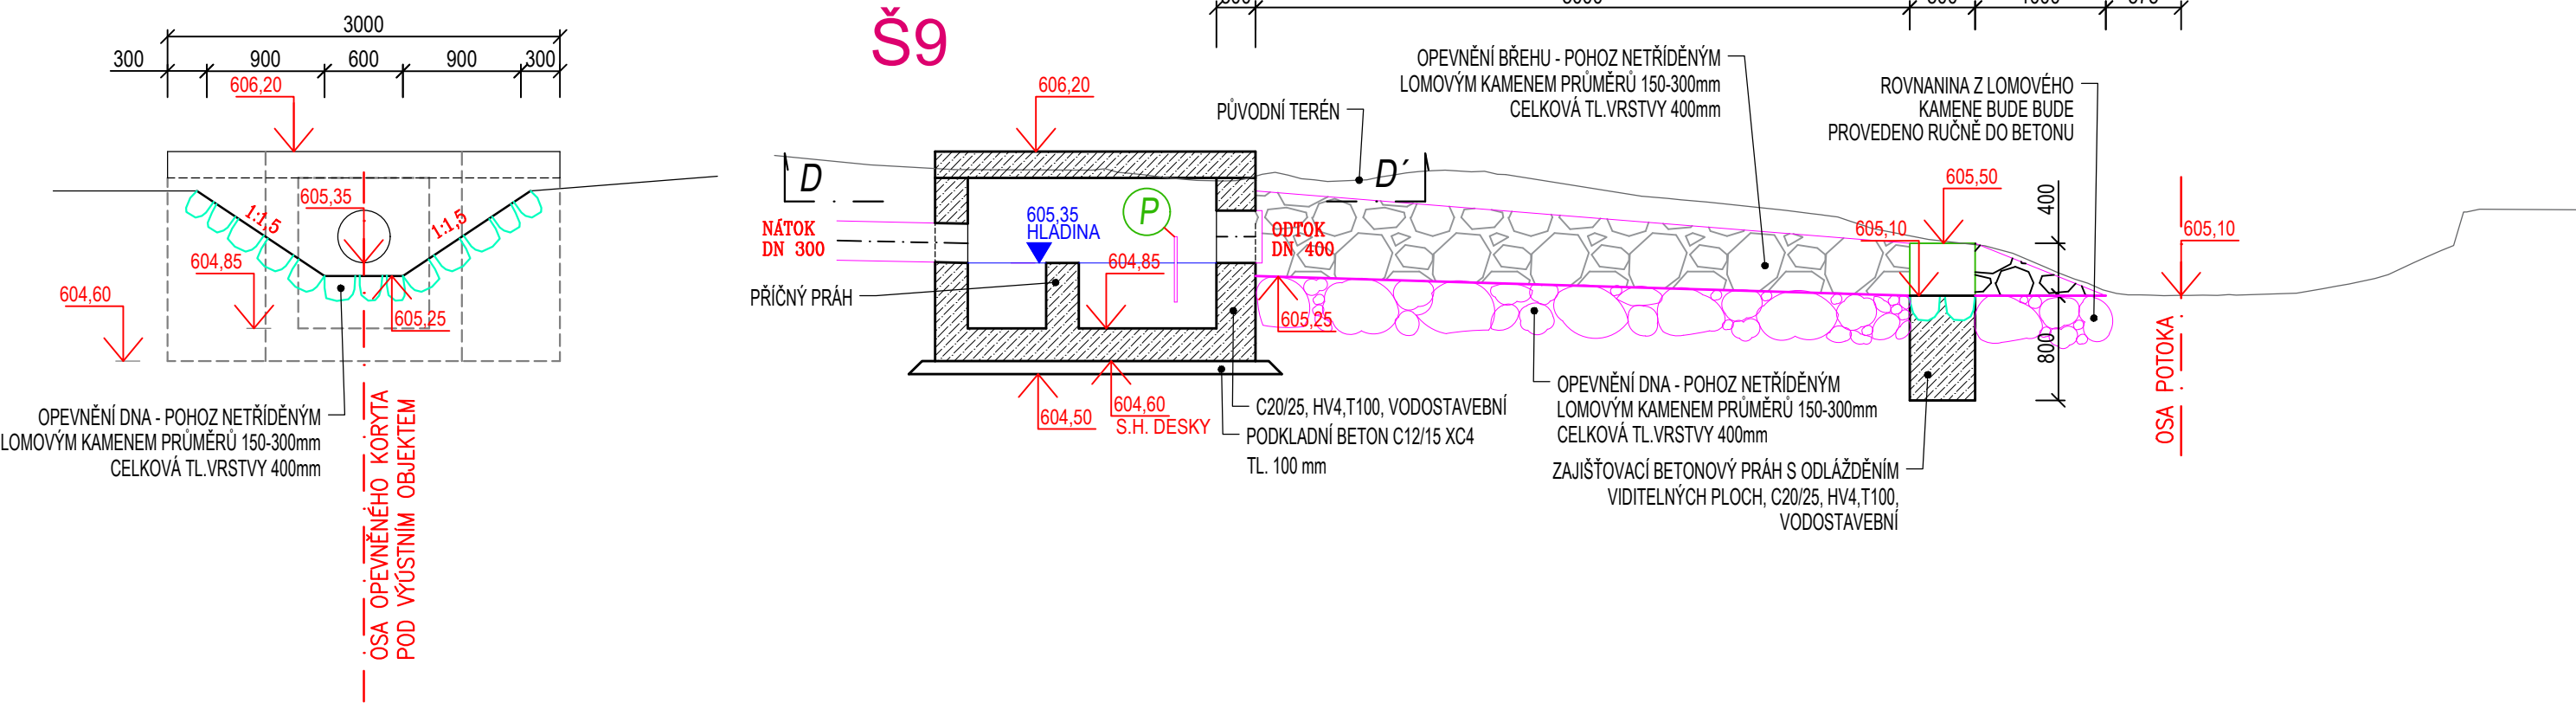

PŘÍČNÝ ŘEZ A POHLED B-B' 1:50

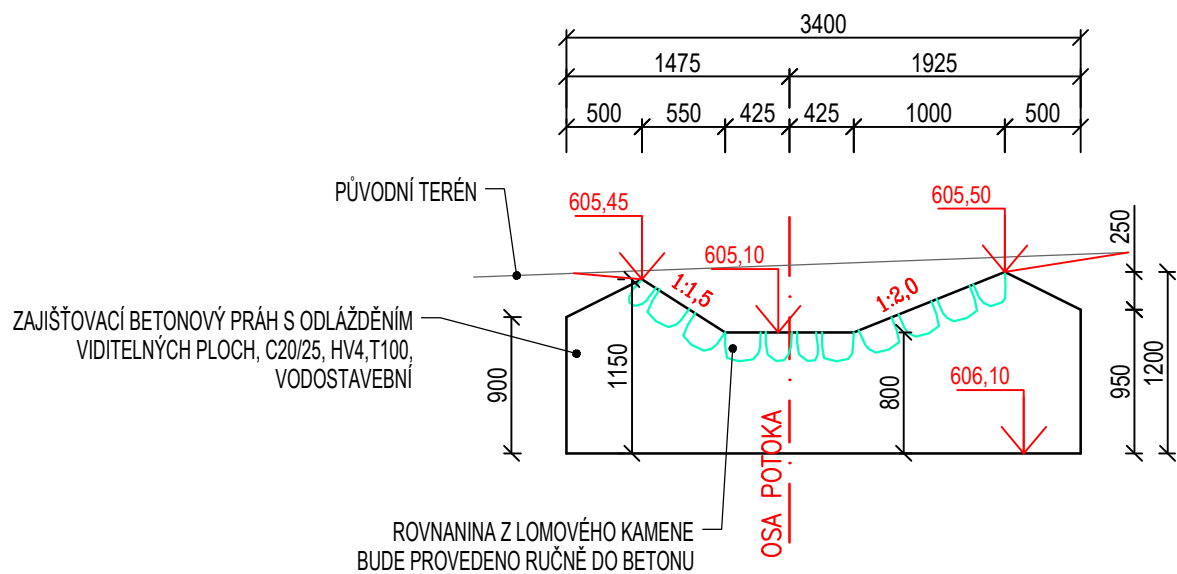

**P** NORNÁ STĚNA Z POLYPROPYLENOVÉ DESKY TL. 10mm, VELIKOSTI 500/1000 mm  
(kotvena do beton.stěn atyp.šachty, vodotěsná kotvící lišta z nerez.plechu+gumové těsnění)

SOUŘADNICOVÝ SYSTÉM - JTSK  
VÝŠKOVÝ SYSTÉM - Bpv  
0,000 = 623,50 m n.m. - SO-03 TRÉNINKOVÉ HŘIŠTĚ

				<b>GREMIS, s.r.o.</b> Jihlavská 230 594 01 Velké Meziříčí IČ: 15544451 DIČ: CZ15544451 tel.: 566 523 751 PROVOZOVNA: Jamská: 2486/8 591 01 Žďár nad Sázavou		OTISK AUTORIZAČNÍHO RAZÍTKA	
HLAVNÍ ING. PROJEKTU:		Ing. Vítězslav Gregar		E-MAIL: v.gregar@gremis.cz		TELEFON: +420 739 223 394	
ZODPOVĚDNÝ PROJEKTANT:		Ing. Vítězslav Gregar		E-MAIL: v.gregar@gremis.cz		TELEFON: +420 739 223 394	
VYPRACOVAL:		Ing. Martin Jun		E-MAIL: m.jun@gremis.cz		TELEFON: +420 737 311 030	
INVESTOR: MĚSTO NOVÉ MĚSTO NA MORAVĚ, VRATISLAVOVO NÁM. 103, 592 31 NOVÉ MĚSTO NA MORAVĚ, IČ: 00294900							
OBEC:		NOVÉ MĚSTO NA MORAVĚ		KRAJ:		VYSOČINA	
KAT. ÚZEMÍ:		NOVÉ MĚSTO NA MORAVĚ		OKRES:		ŽDĚR NAD SÁZAVOU	
				KRAJ. ÚŘAD:		KRAJSKÝ ÚŘAD KRAJE VYSOČINA, JIHLAVA	
				STAV. ÚŘAD:		NOVÉ MĚSTO NA MORAVĚ	
NÁZEV AKCE:							
FOTBALOVÁ HŘIŠTĚ VLACHOVICKÁ, NOVÉ MĚSTO NA MORAVĚ							
NÁZEV VÝKRESU:						STUPEŇ:	
VÝÚSTNÍ OBJEKT						DPS	
						SRPEN 2024	
ODDÍL:						PARÉ:	
D.1 INŽENÝRSKÉ OBJEKTY							
OBJEKT:						MĚŘÍTKO:	
SO-19.3 PŘÍPOJKA DEŠŤOVÉ KANALIZACE						1:250	
						ČÍSLO VÝKRESU:	
						05	
						ČÍSLO ZAKÁZKY:	
						605	