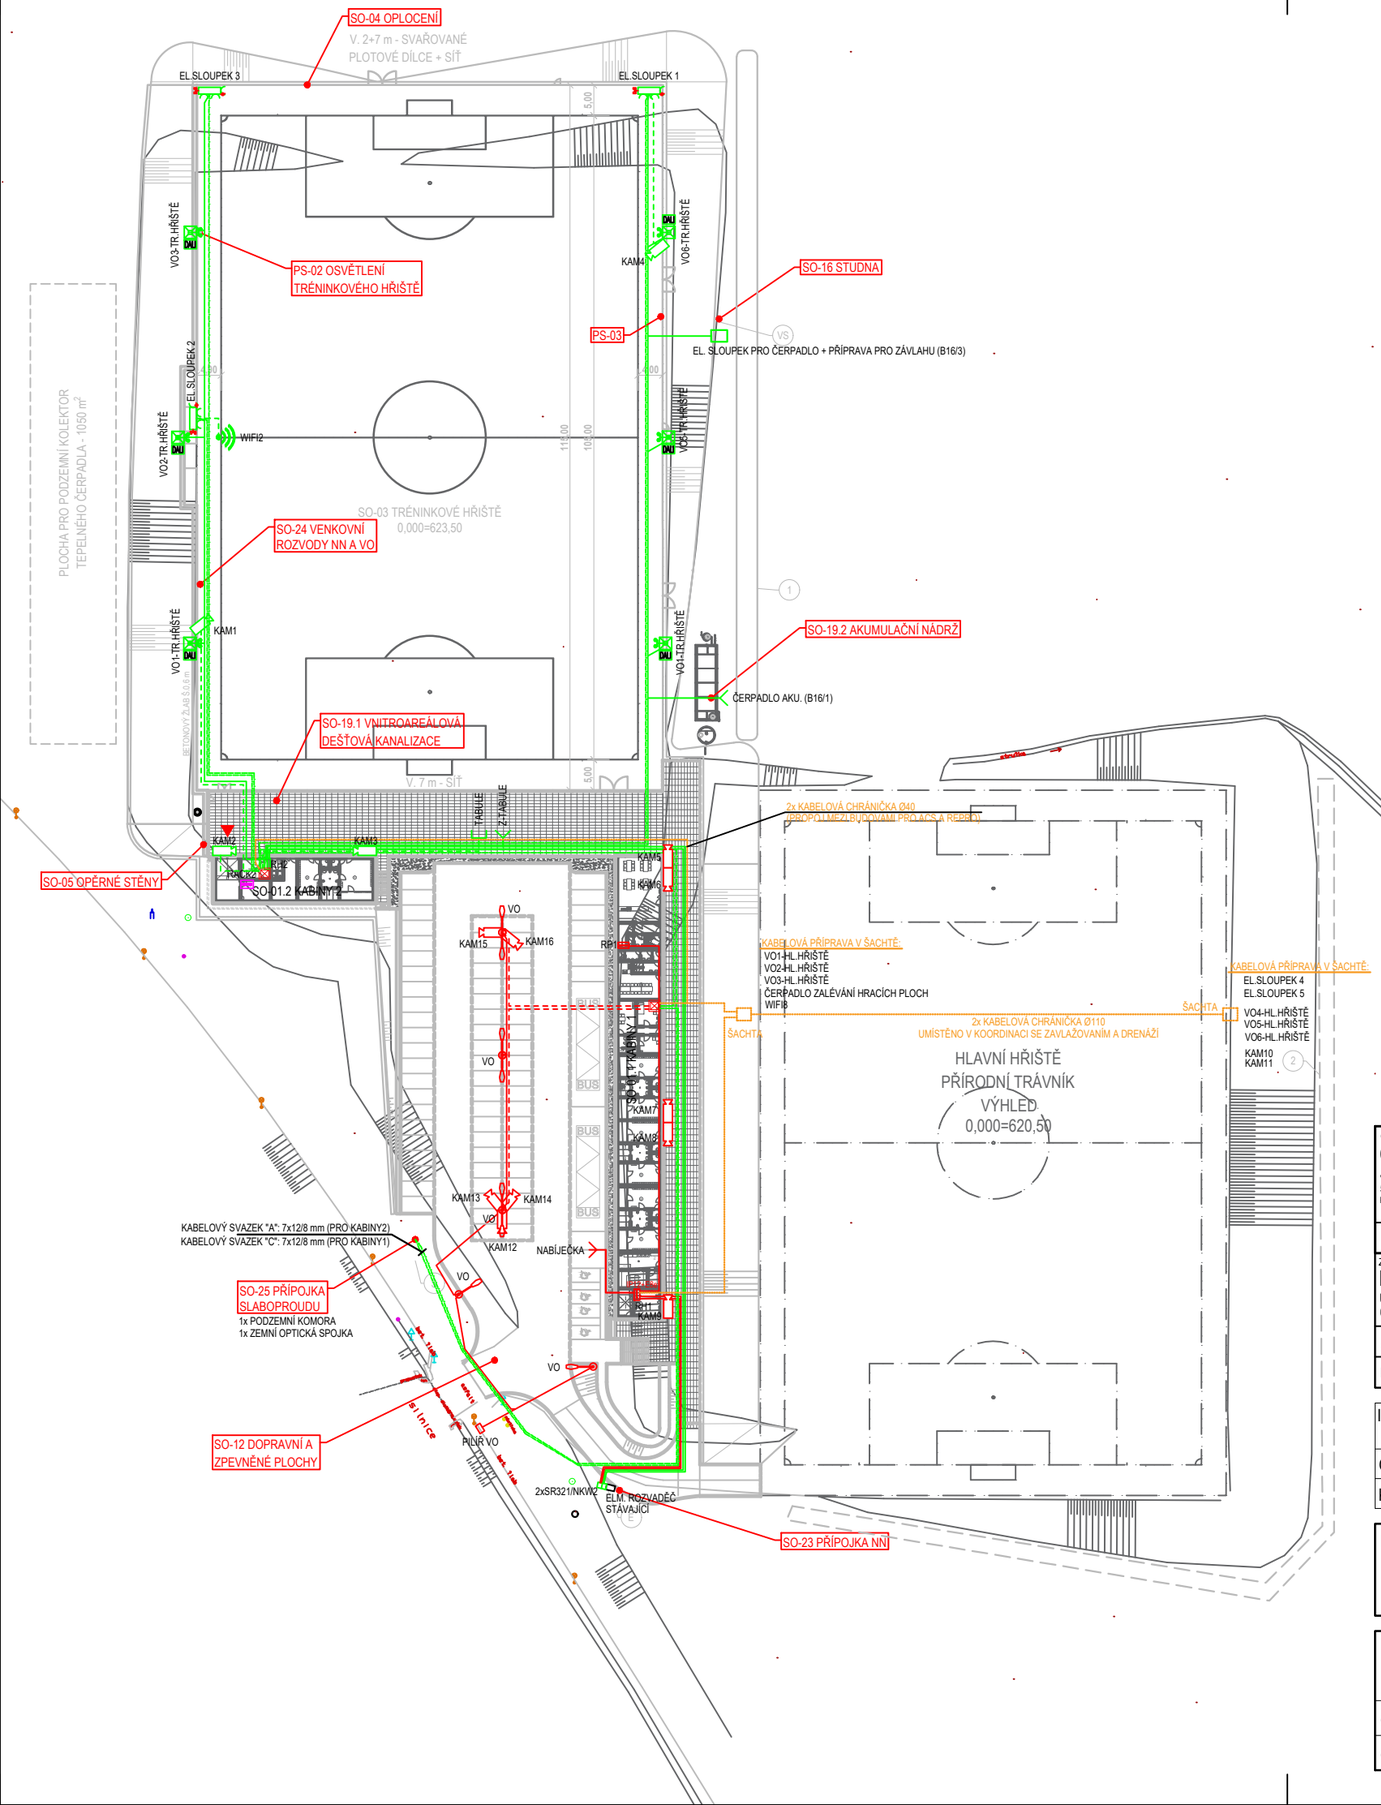

LEGENDA

- El. sloupek, 2x zásuvka 230 V, 1x zásuvka 400 V, 1x datová dvojzásuvka
  Obsahuje 10portový switch (7x reverzní PoE vstup, 1x PoE výstup, 2x SFP+ port)
  Přívod v kabelové chráničce Ø 40 mm; 2x tlustostěnná mikrotrubička 12/8 mm
- Venkovní IP kamera; etapa 1 / 2
- Datový rozvaděč, RACK
- Vývod datový ukončený konektorem RJ45; etapa 1 / 2
- Sloup osvětlení hrací plochy, na sloupu umístěn DALI expandér
- VO parkoviště
- WIFI
- Ústředna EZS
- Silový rozvaděč
- Vývod 230 V; etapa 1 / 2
- Vývod 400 V; etapa 1 / 2
- Optický propoj datových rozvodů (ETAPA 1)
- Datový kabel FTP venkovní CAT 5e (ETAPA 1)
- Silový kabel (ETAPA 1)
- Optický propoj datových rozvodů (ETAPA 2)
- Datový kabel FTP venkovní CAT 5e (ETAPA 2)
- Silový kabel (ETAPA 2)
- Kabelové chráničky
- Nově vybudovaná šachta

Poznámky:

- Jednotlivé etapy výstavby jsou děleny barevně (etapa 1-zelenou barvou; etapa 2 - červenou barvou).
- V rámci zemnění je nutné pospojovat veškeré kovové konstrukce.
- V druhé etapě bude na jižní straně příjezdové cesty přerušena kabeláž VO a zbudován podružný pilířek VO pro napájení parkoviště.

GENERÁLNÍ PROJEKTANT:
GREMIS s.r.o.
Jihlavská 230
594 01 Velké Meziříčí
PROVOZOVNA: Jamská 2486/8
Žďár nad Sázavou
IČ: 15544451
DIČ: CZ15544451
tel.: + 420 566 523 751
e-mail: info@gremis.cz
datová schránka: 4mp836w

HLAVNÍ ING. PROJEKTU: Ing. Vítězslav Gregar — E-MAIL: v.gregar@gremis.cz — TELEFON: +420 774 625 052

ZPRACOVATEL ČÁSTI DOKUMENTACE:
K-system s.r.o.
U Kuchyňky 180/2, 674 01 Třebíč
674 01 Třebíč
IČ: 27756246
tel.: + 420 774 747 814
e-mail:petr.kolouch@k-system.cz

ZODPOVĚDNÝ PROJEKTANT: Ing. Petr Kolouch — E-MAIL: petr.kolouch@k-system.cz — TELEFON: +420 774 747 814

PROJEKTANT: Jiří Zelinka — E-MAIL: jiri.zelinka@k-system.cz — TELEFON: +420 735 967 609

OTISK AUTORIZAČNHO RAZÍTKA GENERÁLNÍHO PROJEKTANTA

OTISK AUTORIZAČNHO RAZÍTKA ZODP. PROJEKTANTA ČÁSTI DOKUMENTACE

INVESTOR: MĚSTO NOVÉ MĚSTO NA MORAVĚ, VRATISLAVOVO NÁM. 103, 592 31 NOVÉ MĚSTO NA MORAVĚ, IČ: 00294900

OBEC:	NOVÉ MĚSTO NA MORAVĚ	KRAJ:	VYSOČINA	KRAJ. ÚŘAD:	KRAJSKÝ ÚŘAD KRAJE VYSOČINA, JIHLAVA
KAT. ÚZEMÍ:	NOVÉ MĚSTO NA MORAVĚ	OKRES:	ŽĎÁR NAD SÁZAVOU	STAV. ÚŘAD:	NOVÉ MĚSTO NA MORAVĚ

NÁZEV AKCE:
FOTBALOVÁ HŘIŠTĚ VLACHOVICKÁ, NOVÉ MĚSTO NA MORAVĚ

NÁZEV VÝKRESU:
Koordinační situace Silnoproud + Slaboproud

STUPEŇ:	DATUM:	PARÉ:			
ZSPD + DPS	KVĚTEN 2024				
ODDÍL:	D.1.4.d	SILNOPROUDÉ A SLABOPROUDÉ INSTALACE	MĚŘÍTKO:	ČÍSLO VÝKRESU:	
OBJEKT:	SO-01.1-2	KABINY 1, KABINY 2	1:50	D.1.4.d.12	