



ÚPRAVA VÝVODU VYHLEDÁVACÍHO KABELU VODOVODU, OSAZENÍ NADZEMNÍHO HYDRANTU

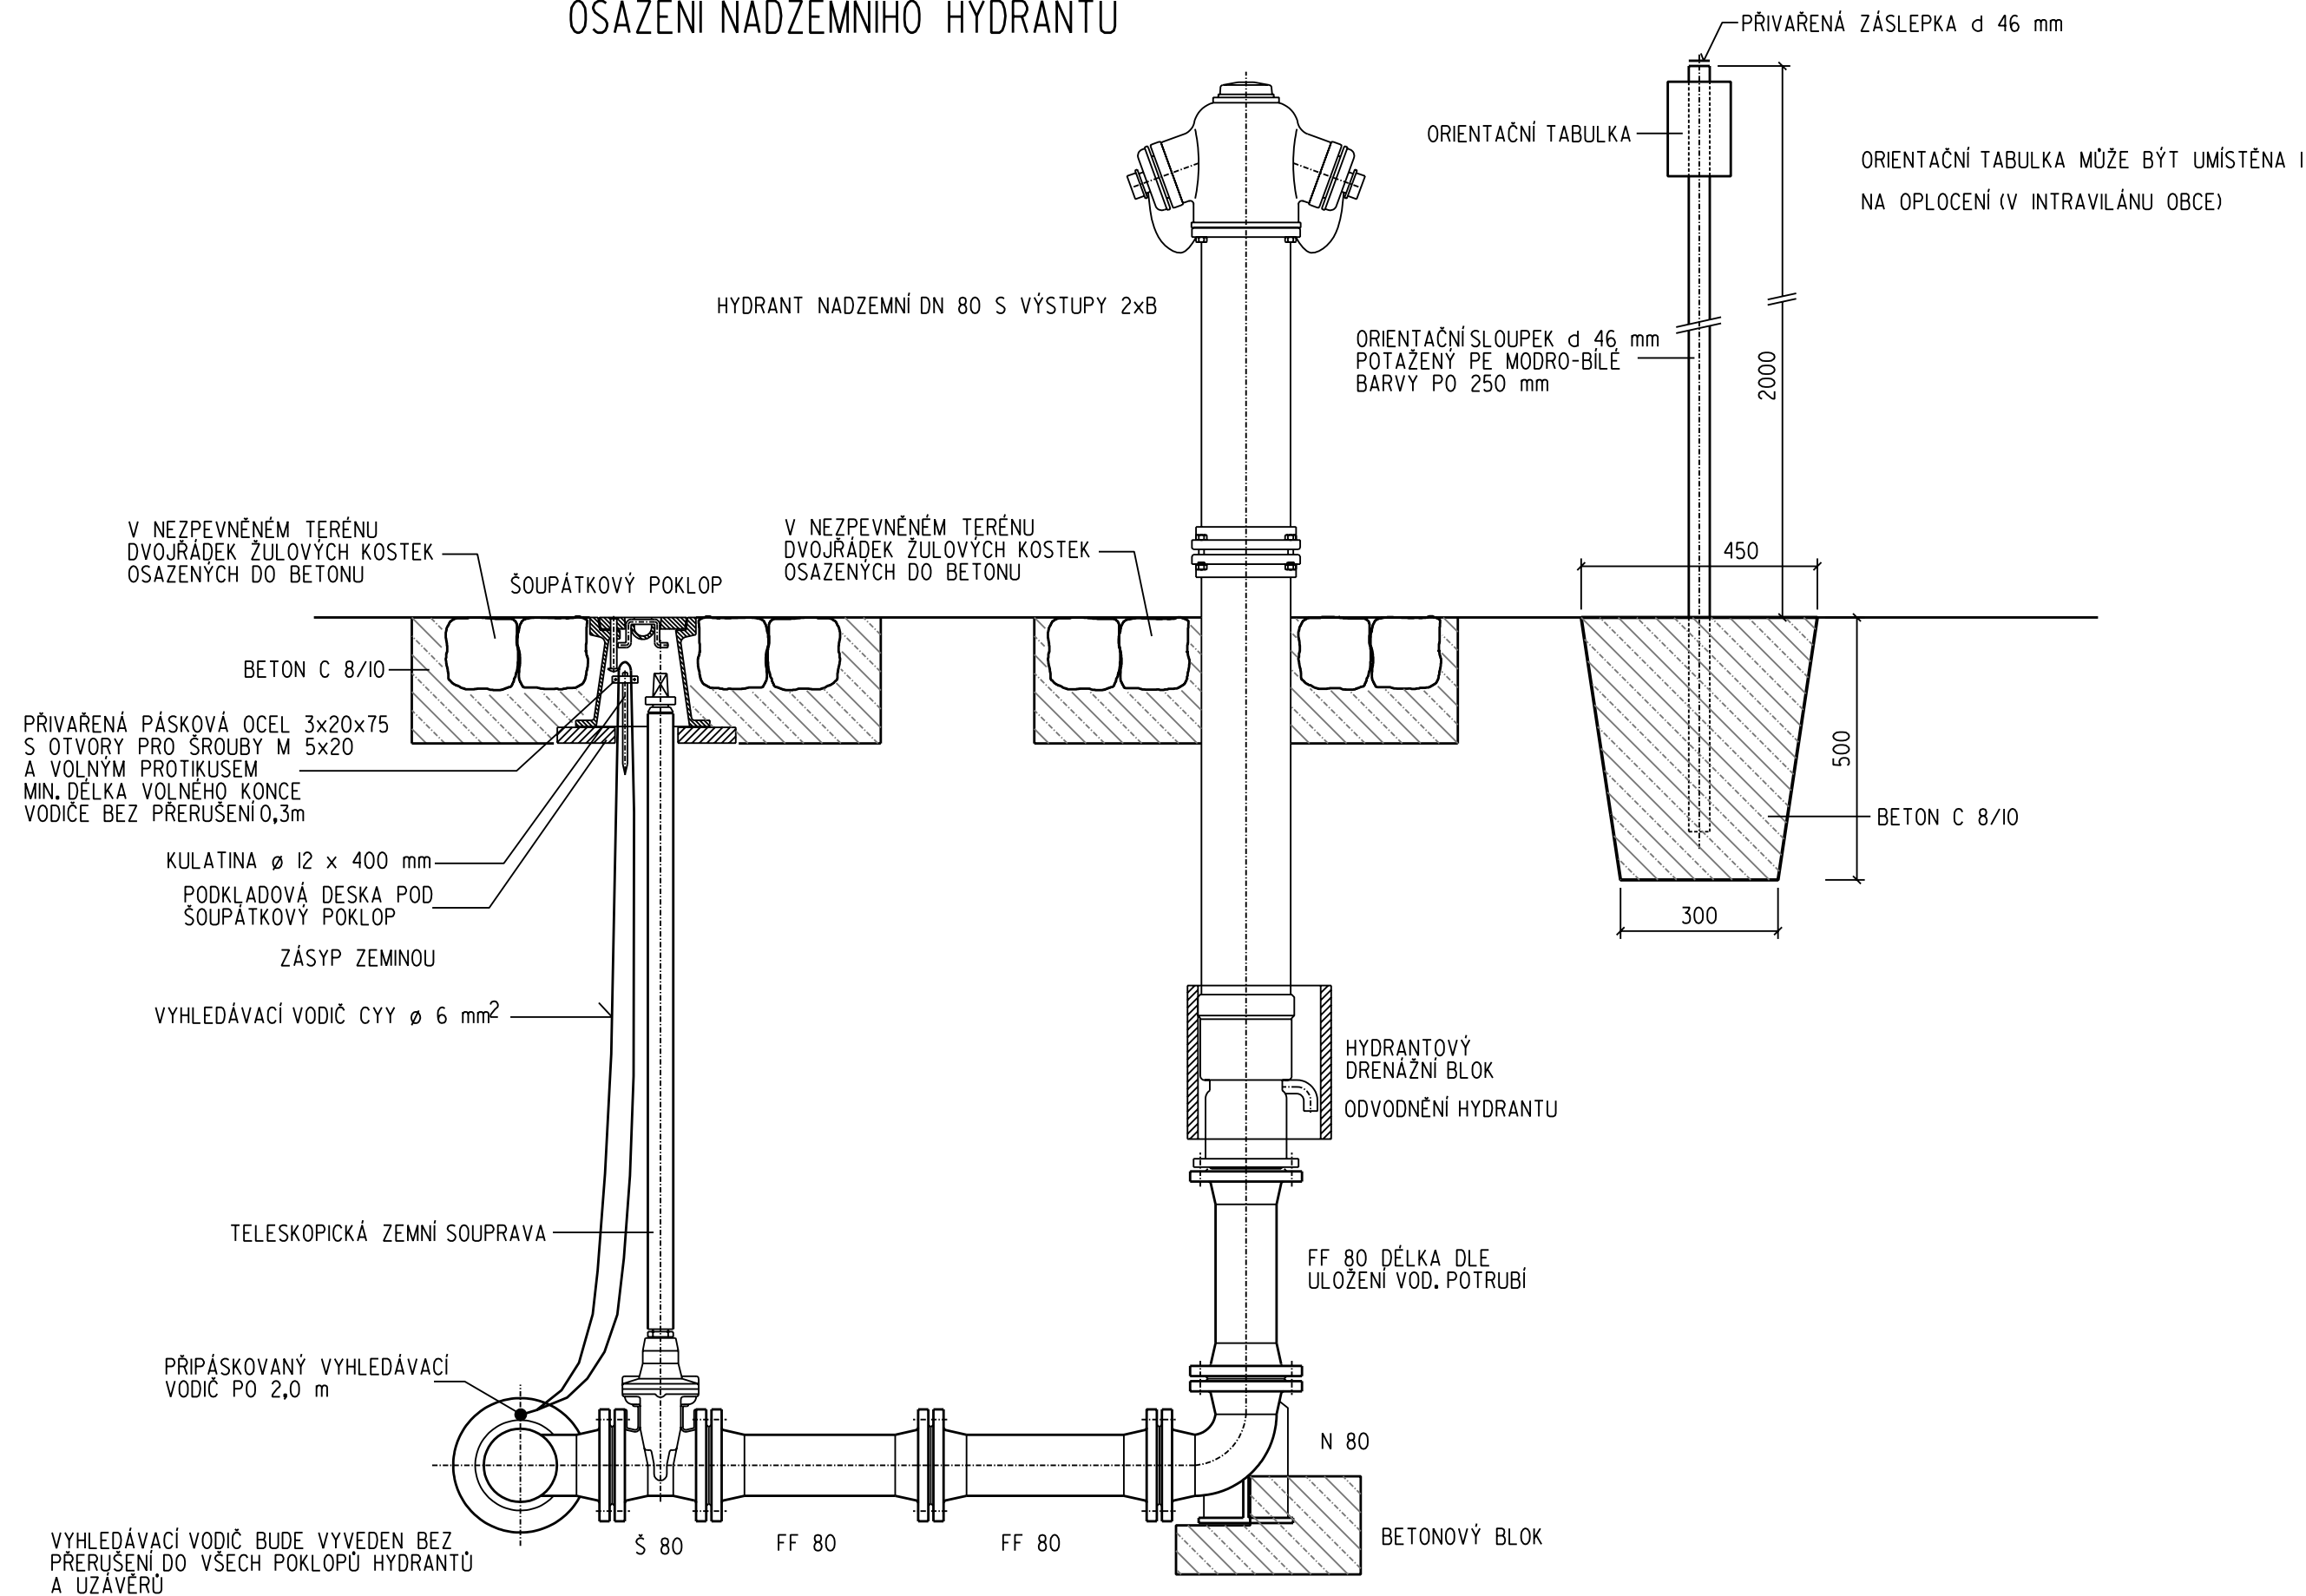


ÚPRAVA VÝVODU VYHLEDÁVACÍHO KABELU VODOVODU OSAZENÍ PODZEMNÍHO HYDRANTU

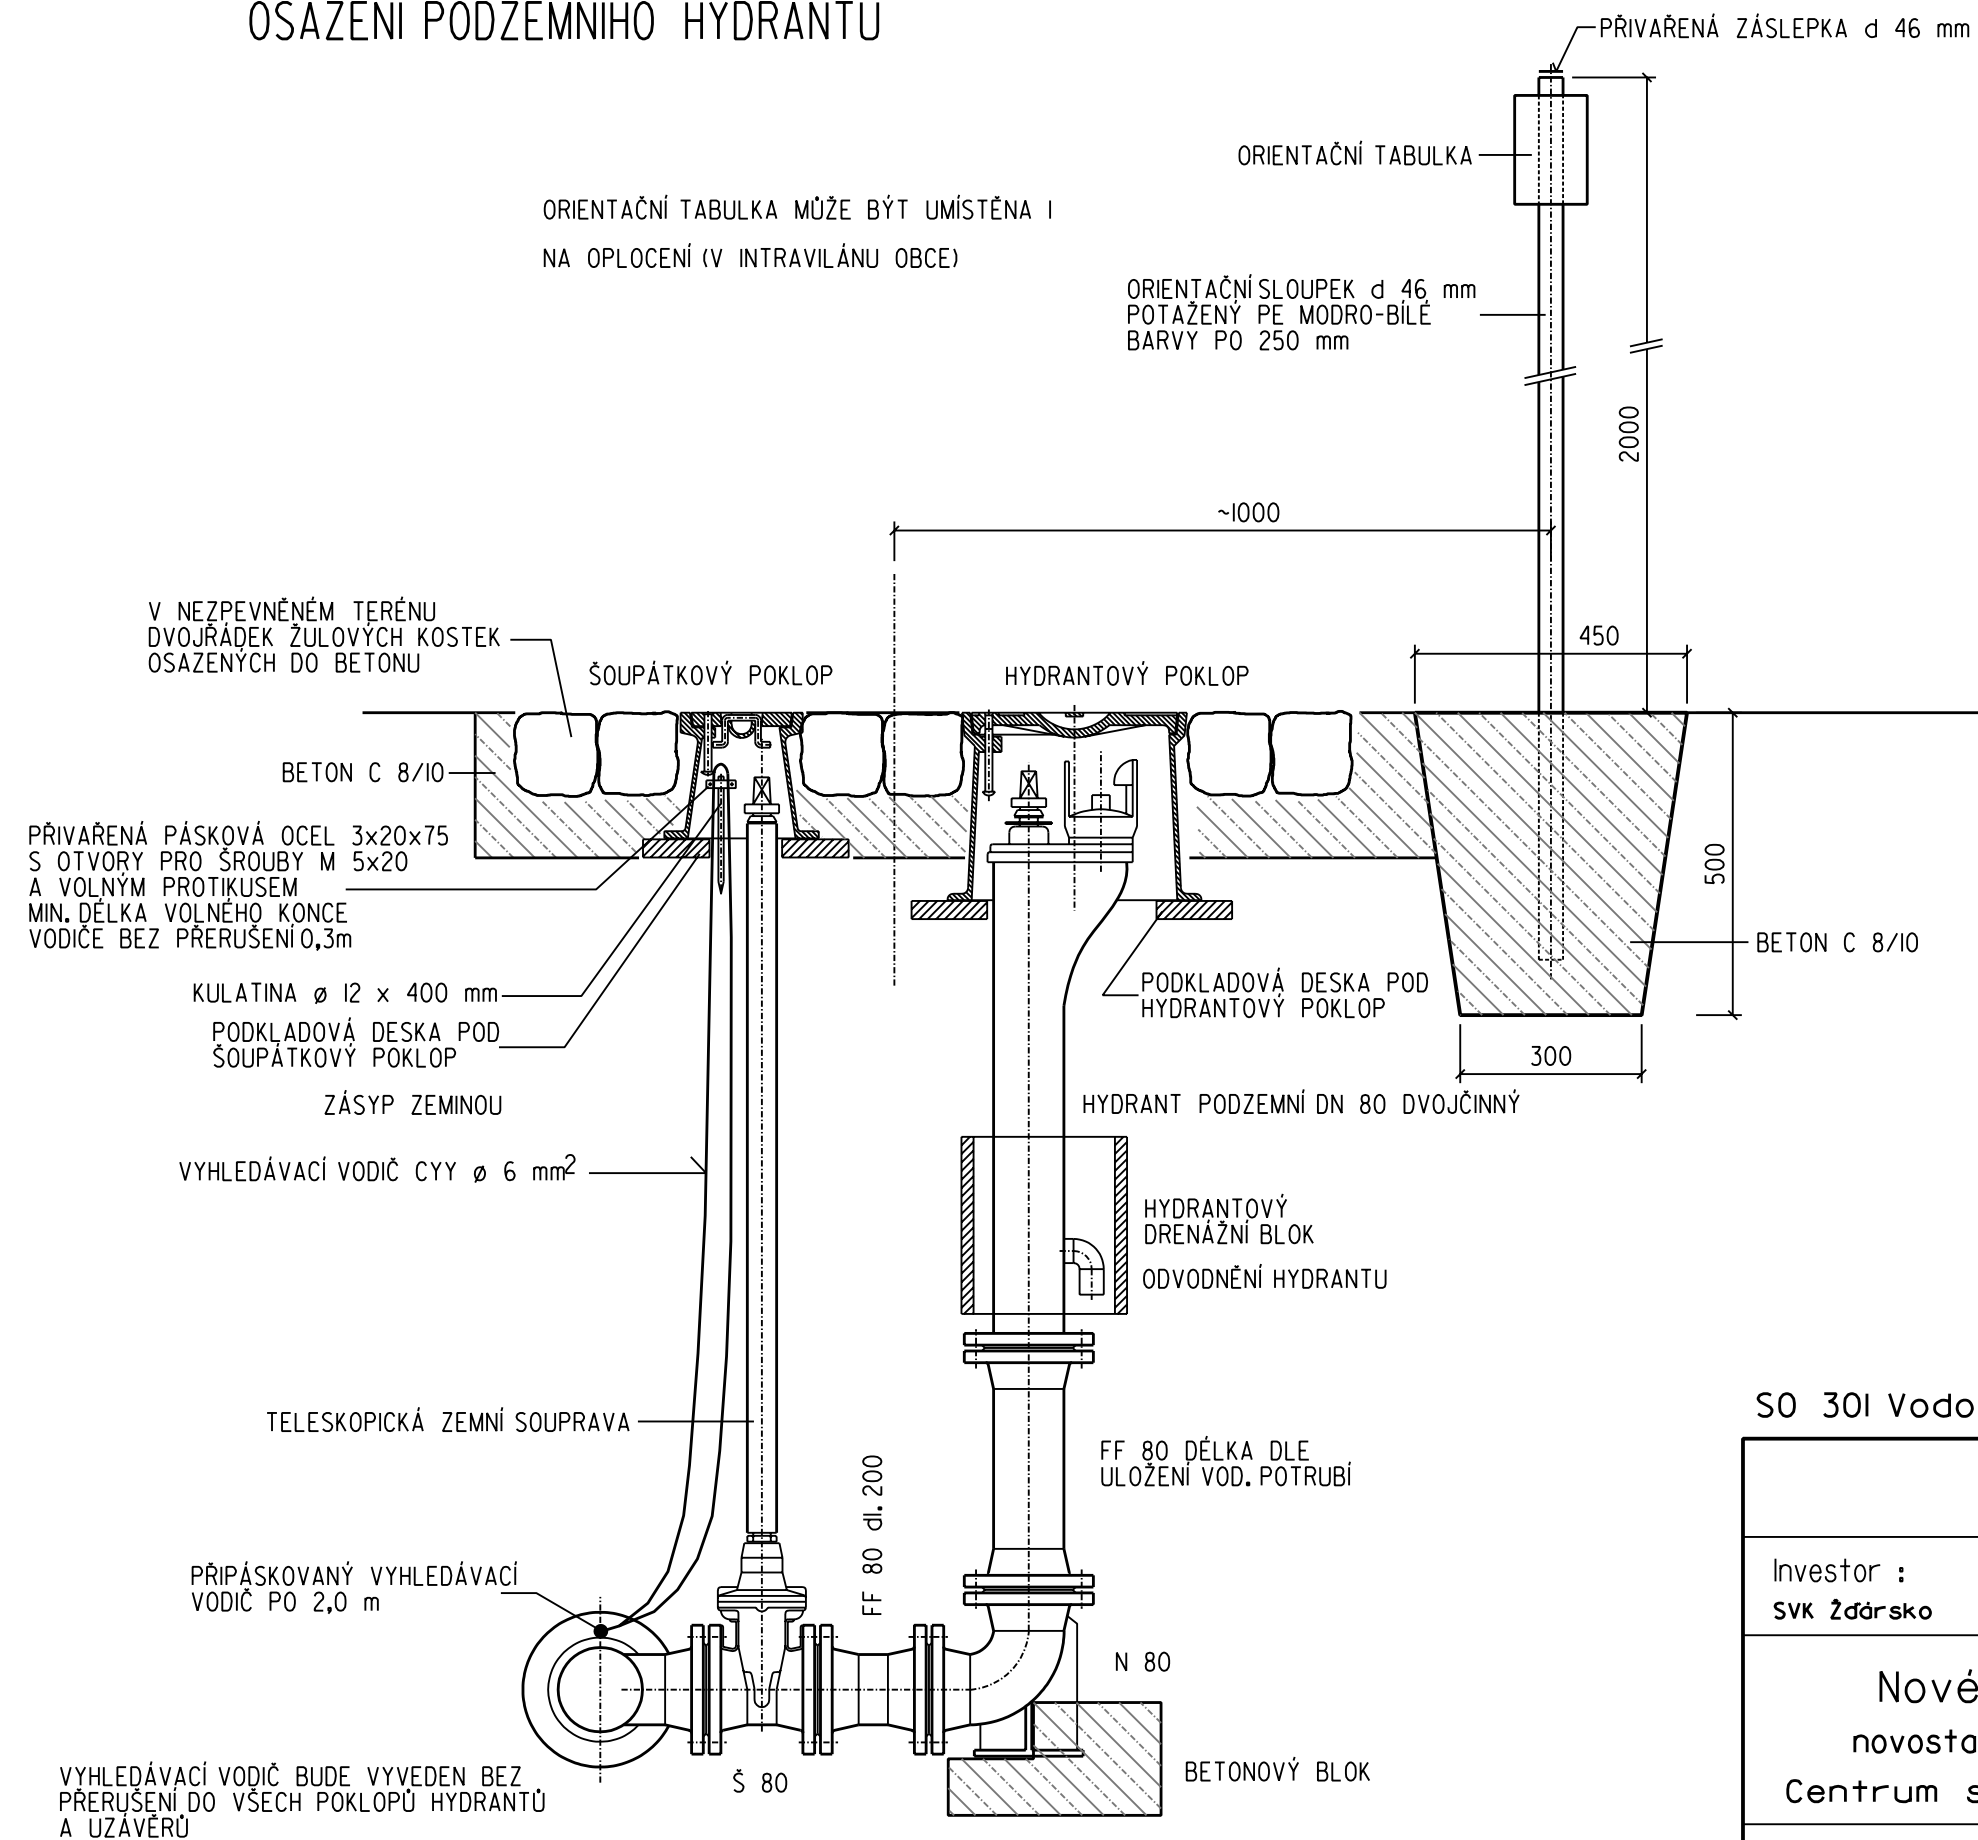

ORIENTAČNÍ TABULKA

ZNAČENÍ HYDRANTU - ČERVENÁ BARVA ČÍSLIC
ZNAČENÍ ŠOUPÁTEK - MODRÁ BARVA ČÍSLIC

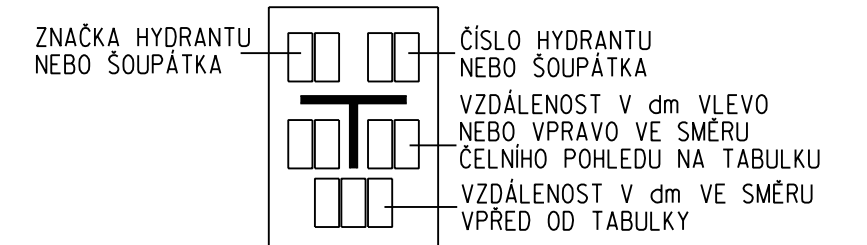

Největší vzdálenost tabulky od armatury v kolmém směru je 20,0 m, v bočním směru 15,0 m. Sloupky s orientačními tabulkami se umísťují co nejbližší označované armatuře, ne však blíže než 1,0 m. U vodovodů DN 500 a větších 3,0 m.

S0 30I Vodovod

	Vypracoval ZOUDLÍK	Autorizovaný inženýr ING. NOVOTNÝ	<div style="border: 1px solid black; border-radius: 50%; padding: 10px; text-align: center;"> AQA - CLEAN projekční a geodetická kancelář U DVORA 11 JIHLAVA </div>	
Investor : SVK Žďársko	Kraj : Vysočina			
Nové Město na Moravě novostavba vodovodu a kanalizace Centrum služeb a řemesel ul. Soškova			Datum	06/2019
			Číslo zak.	2476
			Stupeň	DPS
Příloha : Úprava vývodu vyhledávacího kabelu, osazení hydrantu			Měřítko : -	Příloha č.: D.1.8