



REDUKČNÍ, VODOMĚRNÁ A VZDUŠNÍKOVÁ ŠACHTA

STAVEBNÍ ČÁST


PŮDORYS

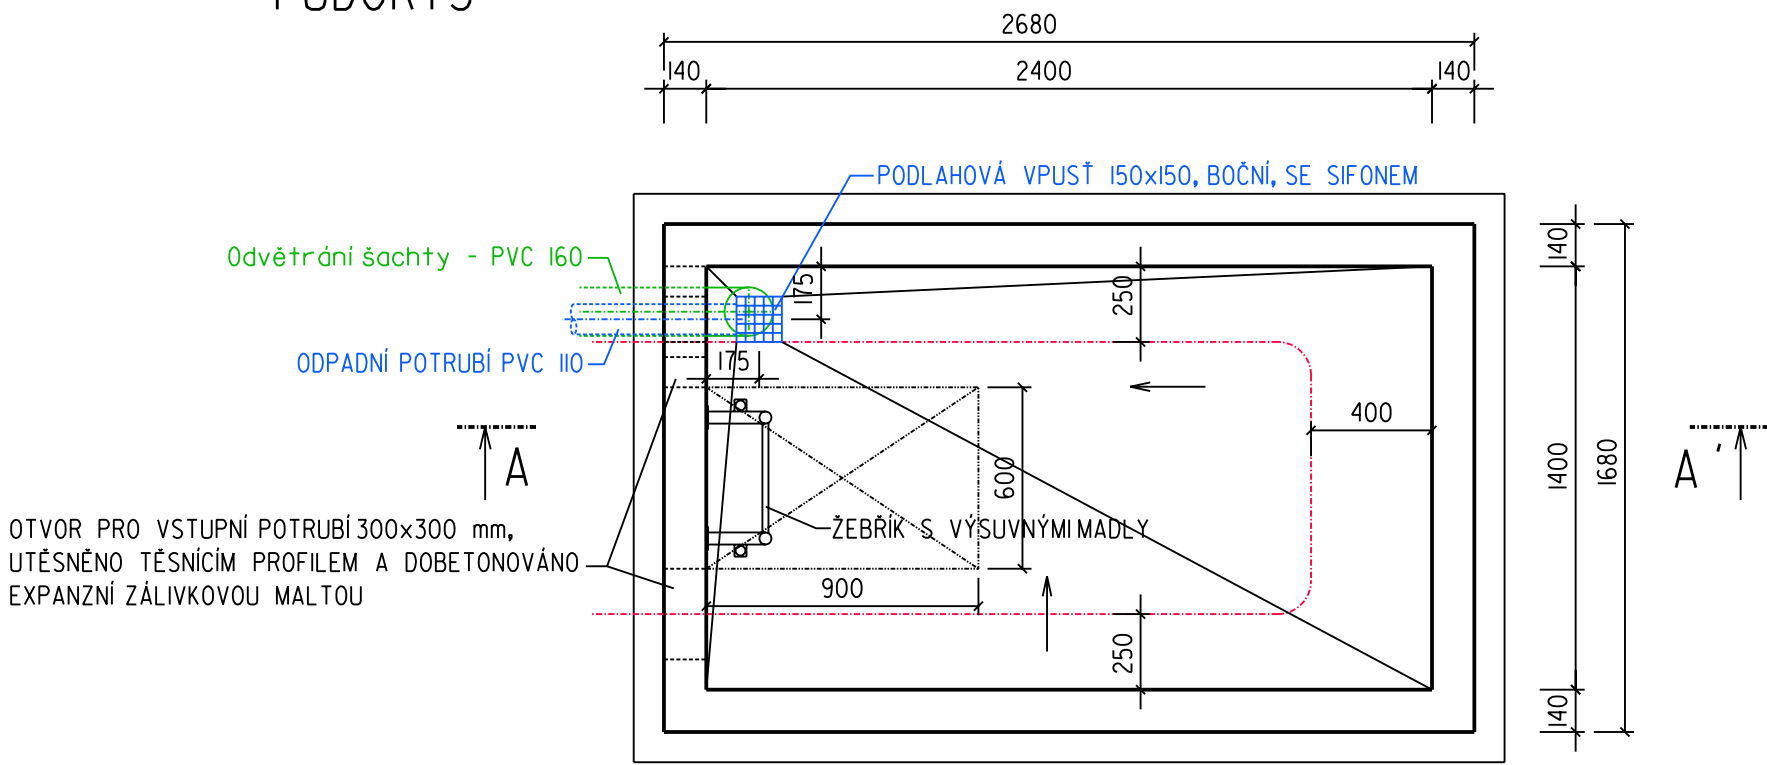


ŘEZ A-A'

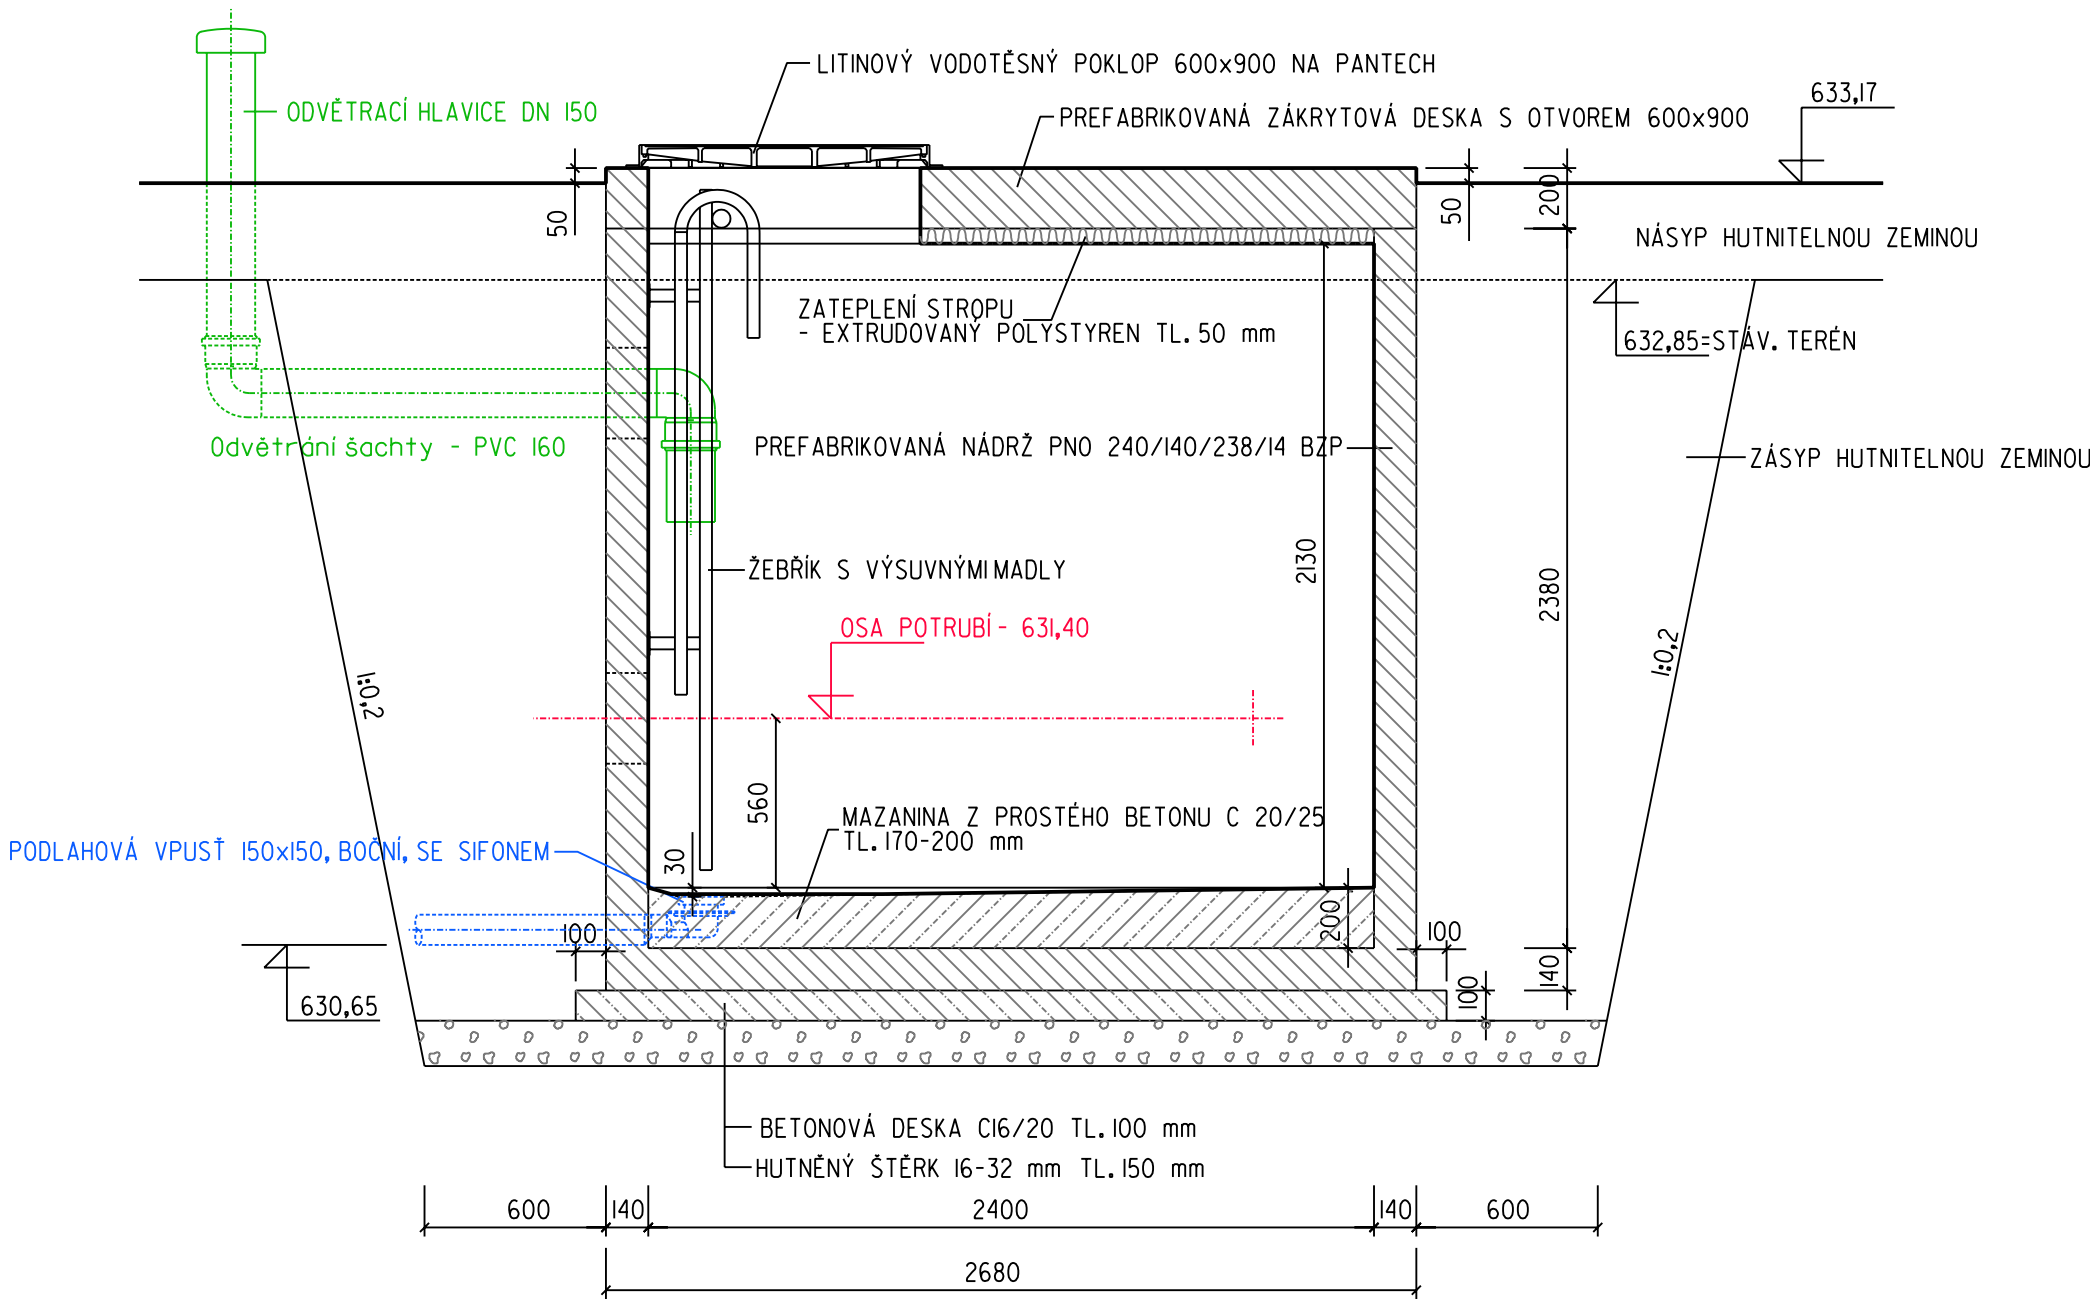

NEREZOVÁ PODPĚRA POTRUBÍ

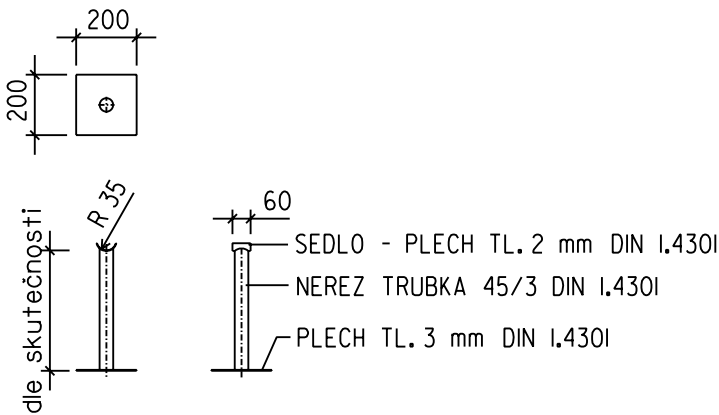


ŽEBŘÍK S VÝSUVNÝMI MADLY
MATERIÁL : NEREZOVÁ OCEL DIN 1.4301 - LESK

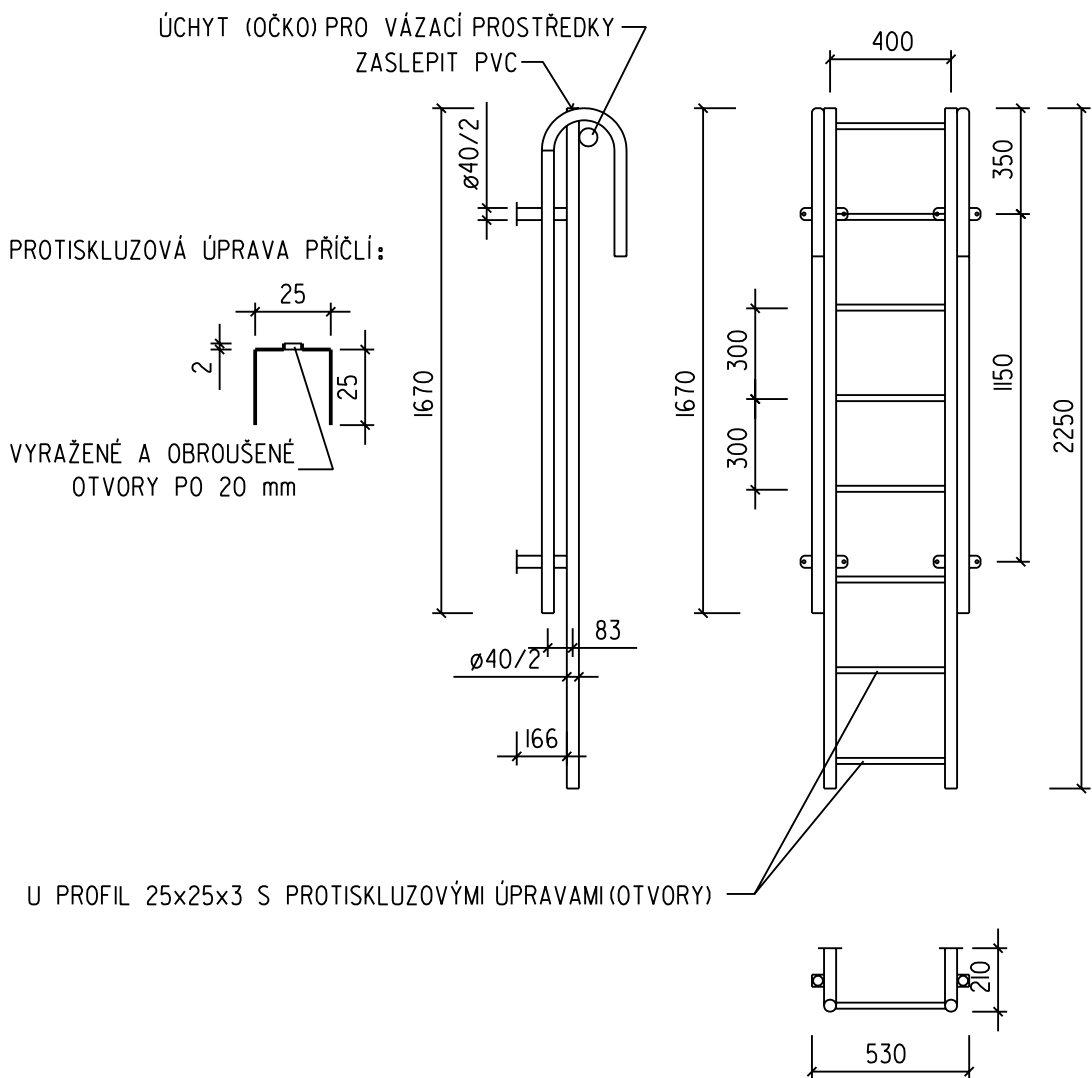


TRUBNÍ VYSTROJENÍ


PŮDORYS

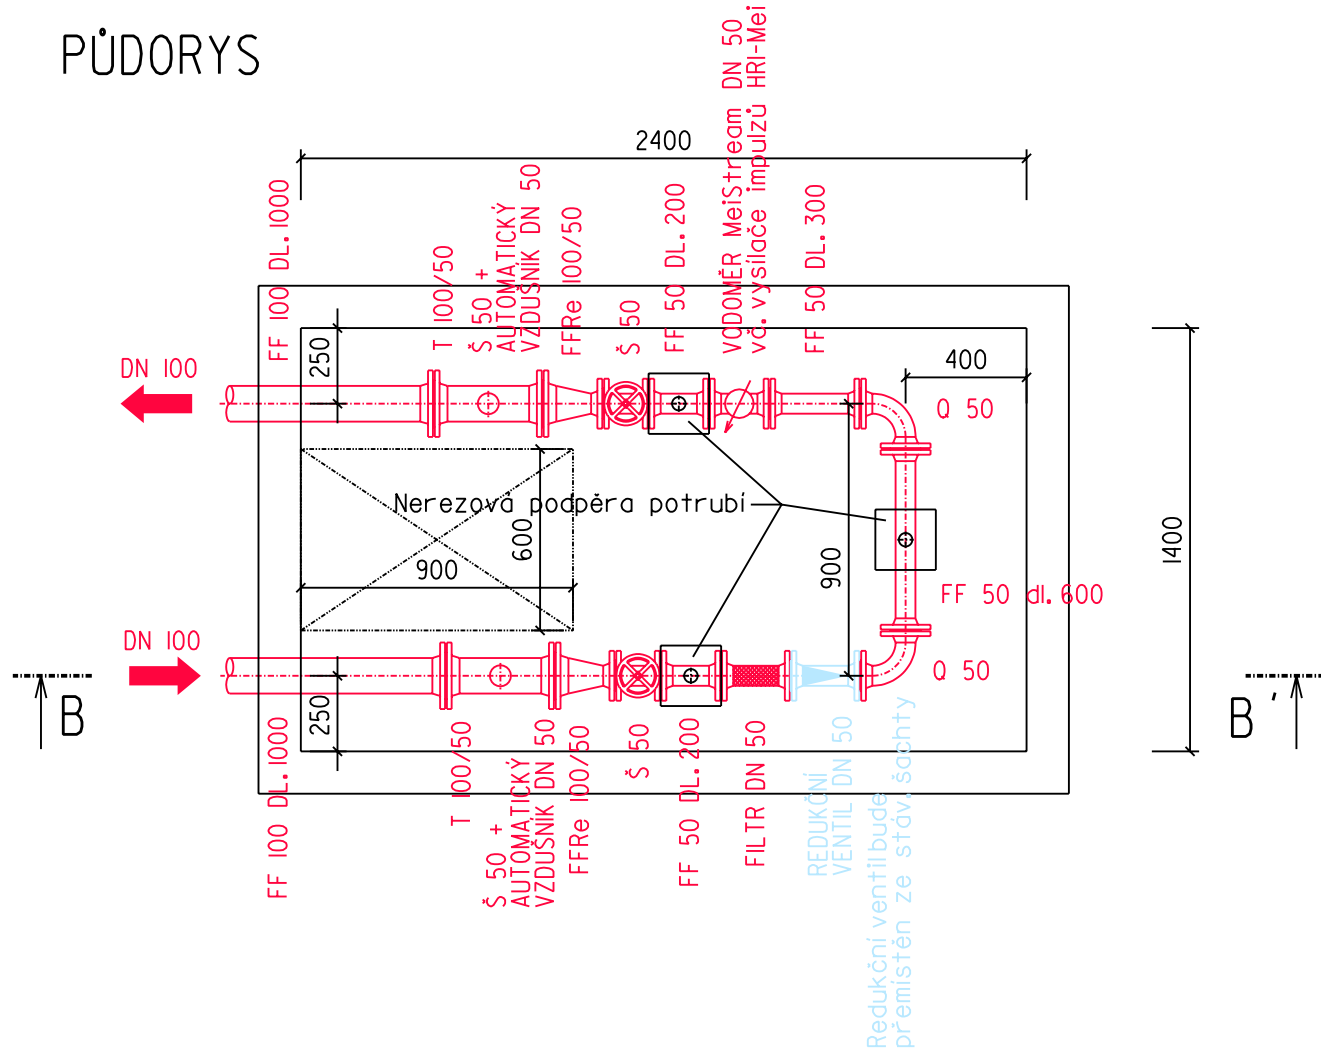

ŘEZ B-B'

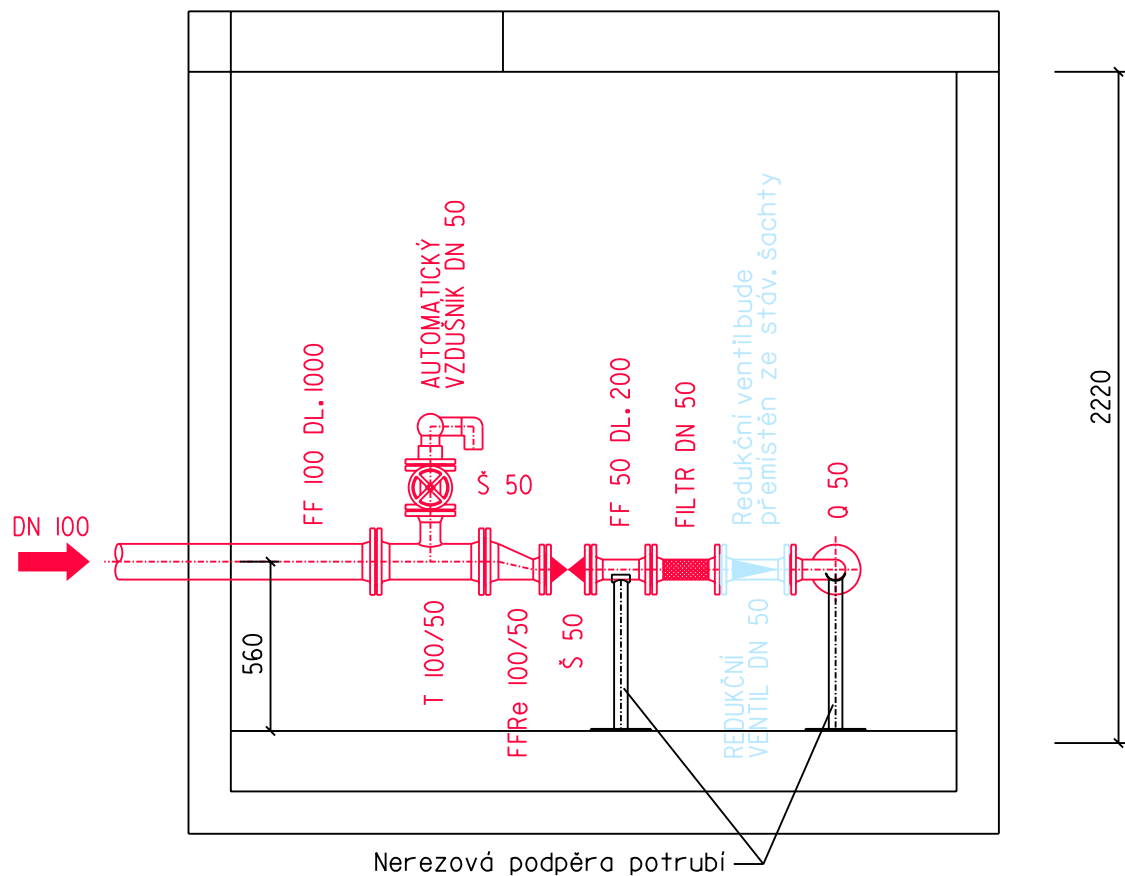

DETAIL TĚSNĚNÍ PROSTUPU

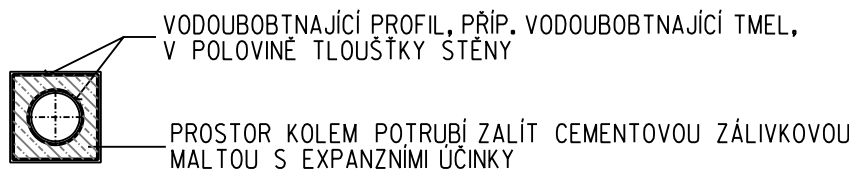

S0 30I Vodovod

Investor :	Vypracoval	Autorizovaný inženýr	AOA - CLEAN projektování a geodetická kancelář U DVORA 11 JÍHLAVA	
SVK Žďársko	ZOUDLIK	ING. NOVOTNÝ		
Nové Město na Moravě novostavba vodovodu a kanalizace Centrum služeb a řemesel ul. Soškova			Datum	06/2019
Příloha : Redukční, vodoměrná a vzdušníková šachta			Číslo zak.	2476
			Stupeň	DPS
			Měřítko :	Příloha č.: D.1.6