

KATASTRÁLNÍ ÚZEMÍ
POVRCH ÚZEMÍ
VZDÁLENOST ŠACHET
TYP ŘEZU

PODÉLNÝ PROFIL

MĚŘÍTKO 1: 500/100

JEDNOTNÁ STOKA A

HLOUBKA VÝKOPU
OD STÁVAJÍCÍHO TERÉNU

KÓTA DNA POTRUBÍ

KÓTA TERÉNU

SROVNÁVACÍ ROVINA

STANIČENÍ [Km]


PROFIL, MATERIÁL, DÉLKA

SKLON [promile], DÉLKA [m]

KAPACITA [l/s], RYCHLOST [m/s]

Q navrh. [l/s], H plnění [mm], v [m/s]

PŘÍSPÁDU NAD 35 PROMILE POČÍTÁNO S PROVZDUŠNĚNÍM PROUDU

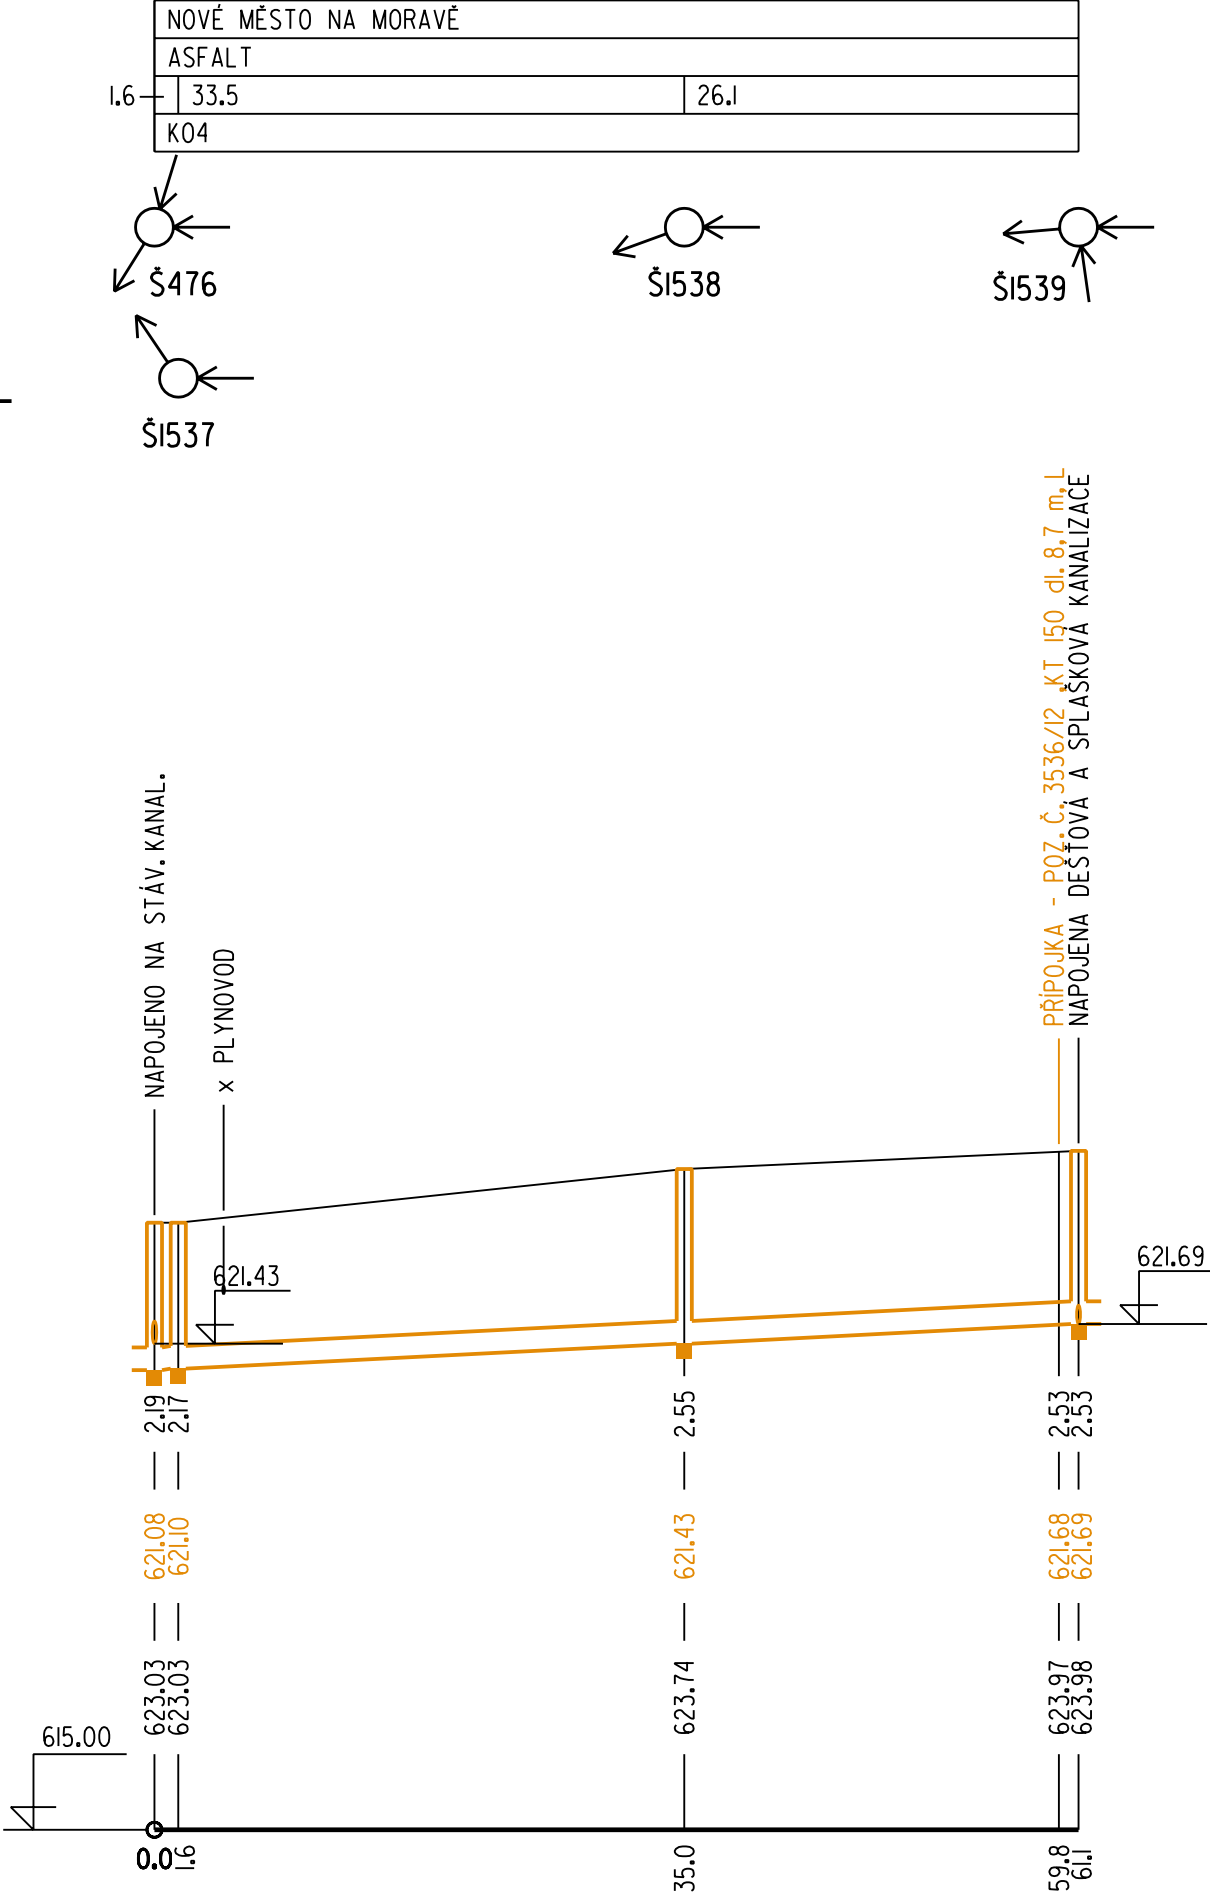

300 - KAMENINA - 61.1
10.0 - 61.1
98 - 1.4
20.0 - 80 - 1.31

S0 302 Prodloužení jednotné kanalizace

	Vypracoval ŽOUDLÍK	Autorizovaný inženýr ING. NOVOTNÝ	<div>AOA - CLEAN projekční a geodetická kancelář U DVORÁ 11 JIHLAVA</div>	
Investor : SVK Žďársko	Kraj : Vysočina			
Nové Město na Moravě novostavba vodovodu a kanalizace Centrum služeb a řemesel ul. Soškova			Datum	06/2019
			Číslo zak.	2476
			Stupeň	DPS
Příloha : Podélný profil kanalizace			Měřítko : 1:500/100	Příloha č.: D.2.3