




PODÉLNÝ ŘEZ SCHODIŠTĚM - MĚŘ 1:50

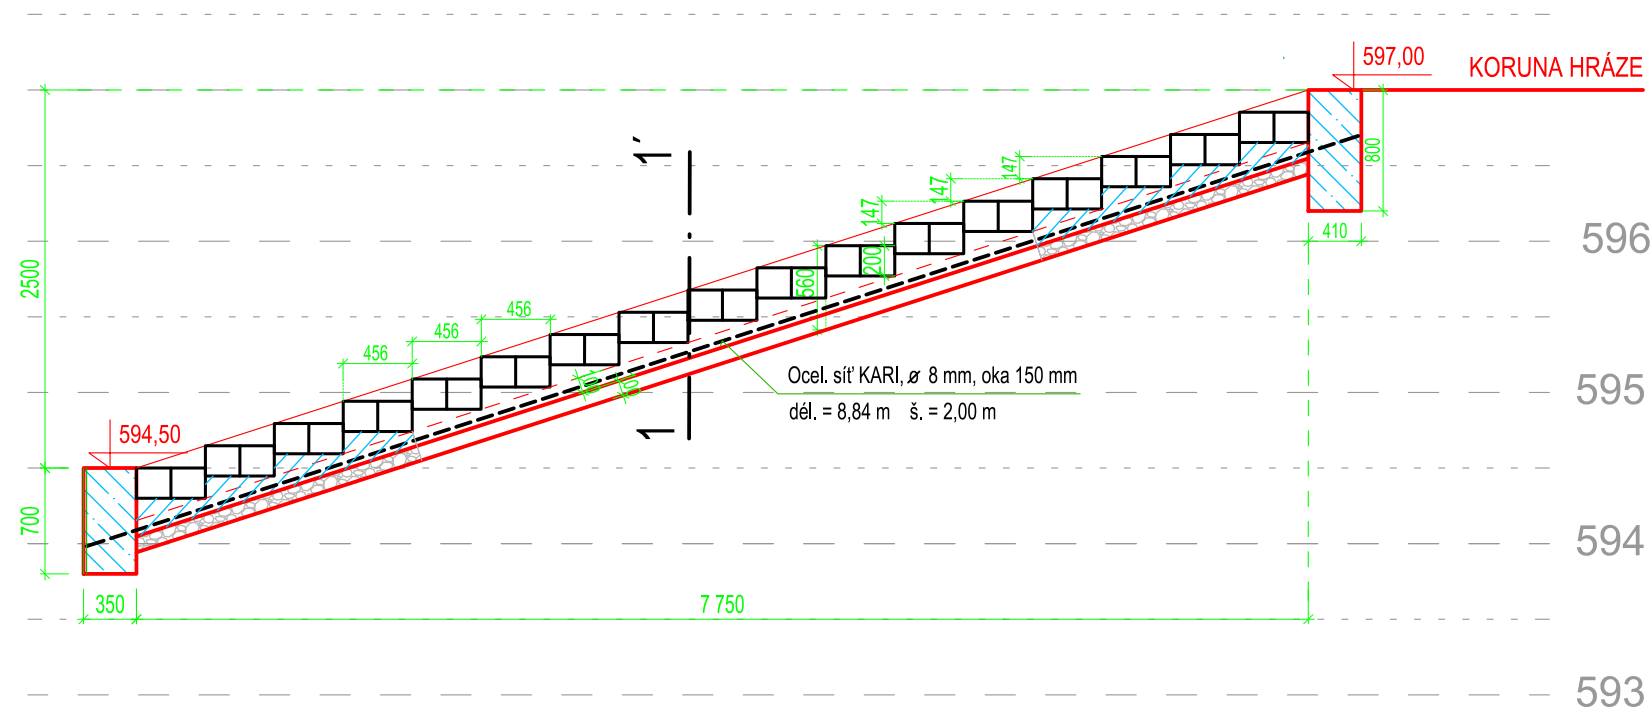

ŘEZ 1 - 1' - MĚŘ. 1:25

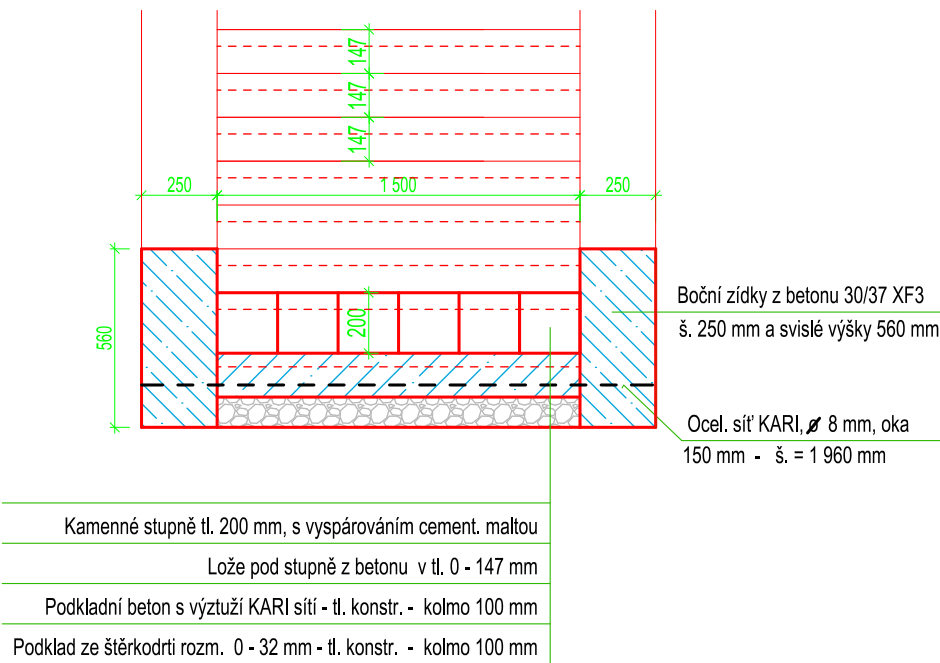

PŮDORYS SCHODIŠTĚ měř. 1:50

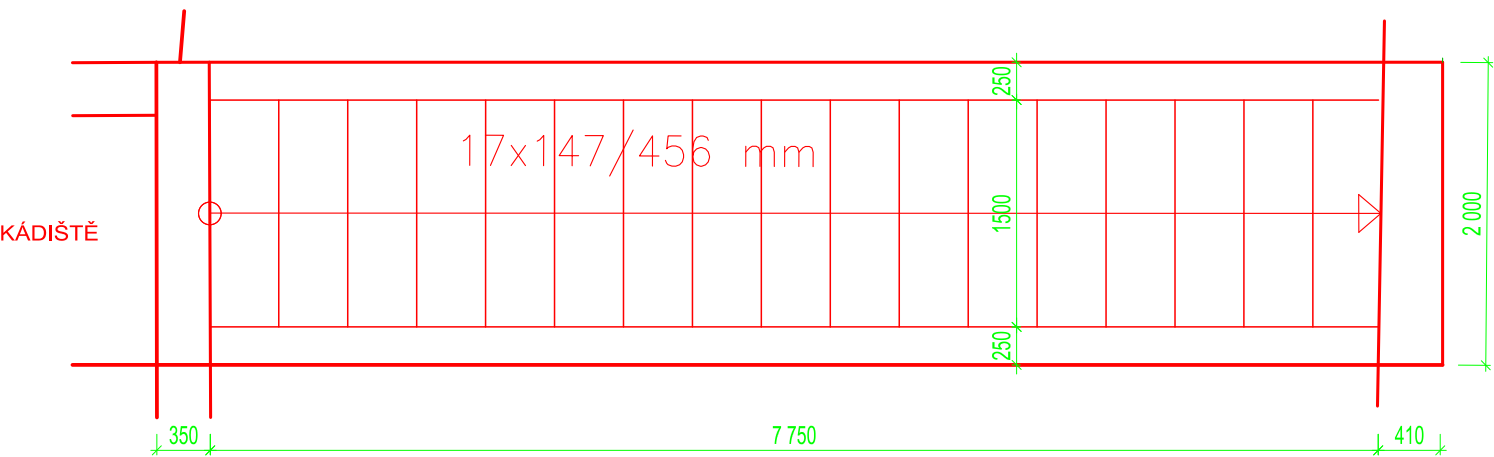

Investor:	Město N.Město na Mor., Vratislavovo nám. 103, PSČ 592 31	Ing. Václav Nečas
Okres:	Žďár nad Sázavou	Projektování vodo hospodářských staveb
Kat.území:	Nové Město na Moravě	Lesní 31, 591 02 Žďár nad Sáz. 2
Stavba:	Odbahnění a rekonstrukce ryb. Zichův v Novém Městě na Mor. - lokal. 1	IČ: 121 38 495
		Datum: Listopad 2023
		Stupeň: DPS
Príloha:	Kamenné schodiště v měř. 1:50	Měřítka: 1:50
		Pril. čís.: D.2.10.e.