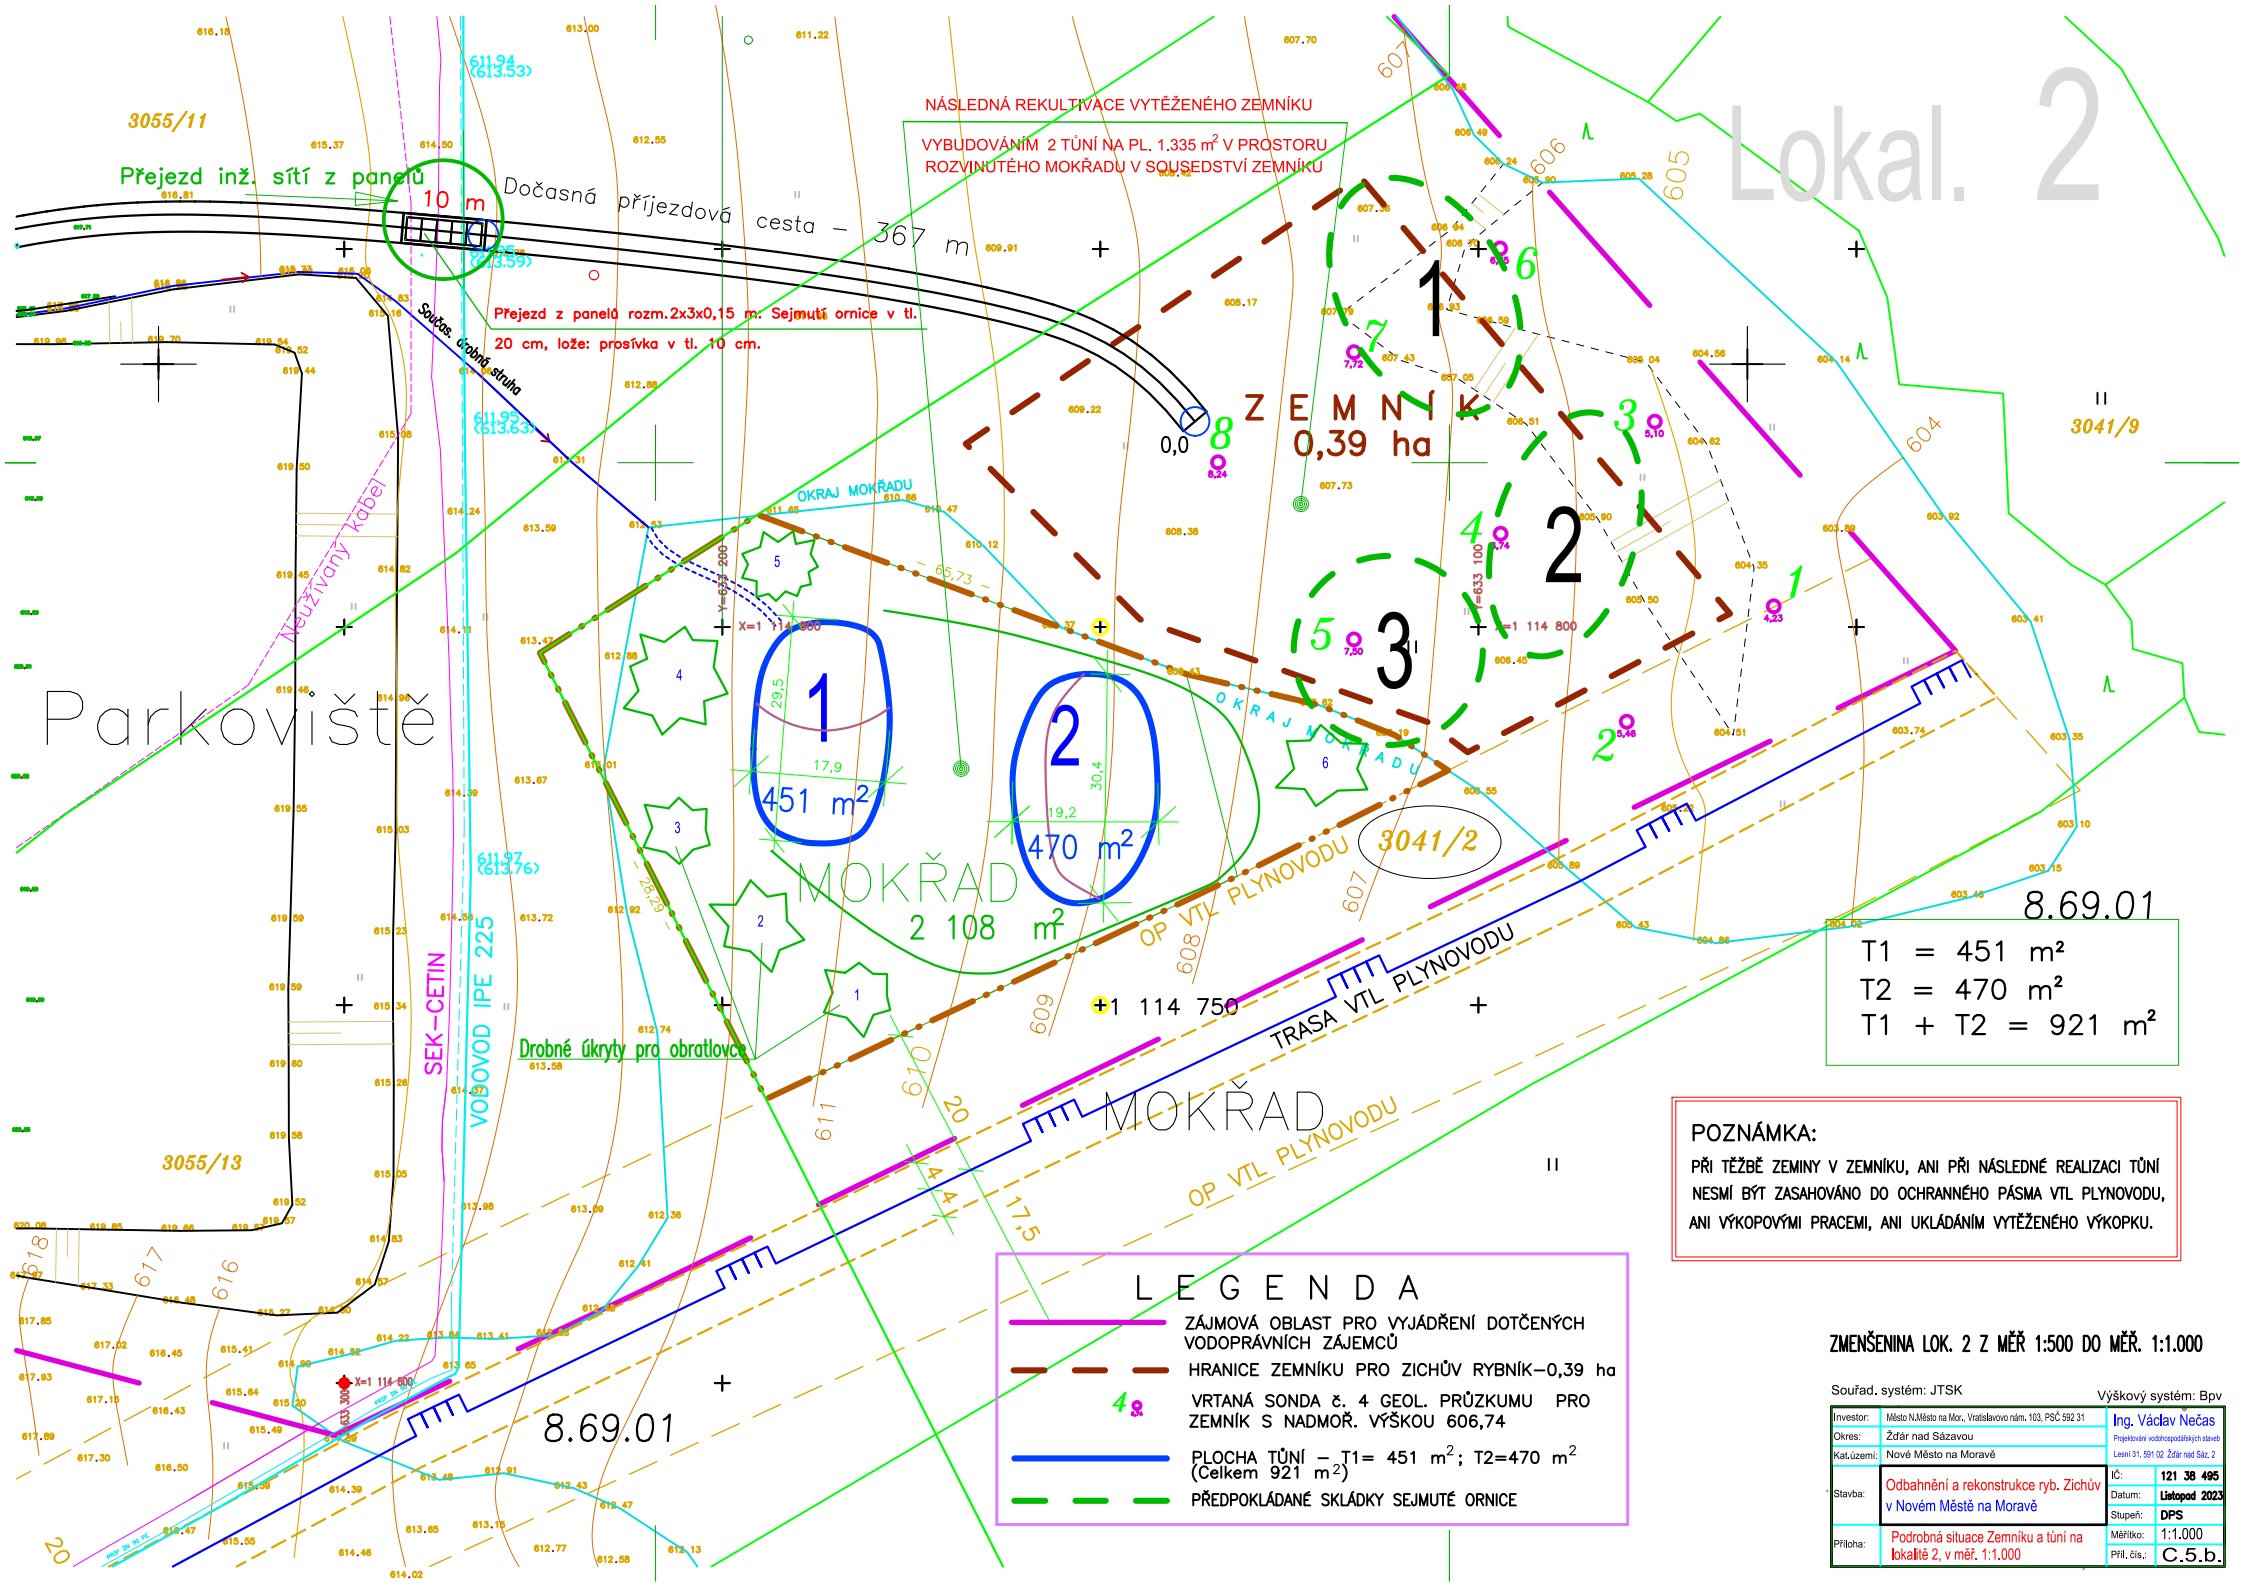
Lokal. 2
NÁSLEDNÁ REKULTIVACE VYTĚŽENÉHO ZEMNÍKU
VYBUDOVÁNÍM 2 TŮNÍ NA PL. 1.335 m² V PROSTORU ROZVINUTÉHO MOKŘADU V SOUSEDSTVÍ ZEMNÍKU
Přejezd inž. sítí z panelů
10 m
Dočasná příjezdová cesta – 367 m
Přejezd z panelů rozm.2x3x0,15 m. Sejmutí ornice v tl. 20 cm, lože: prosívka v tl. 10 cm.
Součást. drobná struha
Nepoužívaný kabel
Parkoviště
ZEMNÍK 0,39 ha
OKRAJ MOKŘADU
MOKŘAD 2 108 m²
451 m²
470 m²
OP VTL PLYNOVODU
TRASA VTL PLYNOVODU
SEK–CETIN
VODOVOD IPE 225
Drobné úkryty pro obratlovce
3055/11
3055/13
3041/9
3041/2
8.69.01
T1 = 451 m²
T2 = 470 m²
T1 + T2 = 921 m²
POZNÁMKA:
PŘI TĚŽBĚ ZEMINY V ZEMNÍKU, ANI PŘI NÁSLEDNÉ REALIZACI TŮNÍ NESMÍ BÝT ZASAHOVÁNO DO OCHRANNÉHO PÁSMA VTL PLYNOVODU, ANI VÝKOPOVÝMI PRACEMI, ANI UKLÁDÁNÍM VYTĚŽENÉHO VÝKOPKU.
LEGENDA
ZÁJMOVÁ OBLAST PRO VYJÁDŘENÍ DOTČENÝCH VODOPRÁVNÍCH ZÁJEMCŮ
HRANICE ZEMNÍKU PRO ZICHŮV RYBNÍK–0,39 ha
VRTANÁ SONDA č. 4 GEOL. PRŮZKUMU PRO ZEMNÍK S NADMOŘ. VÝŠKOU 606,74
PLOCHA TŮNÍ – T1= 451 m²; T2=470 m² (Celkem 921 m²)
PŘEDPOKLÁDANÉ SKLÁDKY SEJMUTÉ ORNICE
ZMENŠENINA LOK. 2 Z MĚŘ 1:500 DO MĚŘ. 1:1.000
Souřad. systém: JTSK
Výškový systém: Bpv
Investor: Město N.Město na Mor., Vratislavovo nám. 103, PSČ 592 31
Okres: Žďár nad Sázavou
Kat.území: Nové Město na Moravě
Stavba: Odbahnění a rekonstrukce ryb. Zichův v Novém Městě na Moravě
Příloha: Podrobná situace Zemníku a tůní na lokalitě 2, v měř. 1:1.000
Ing. Václav Nečas
Projektování vodohospodářských staveb
Lesní 31, 591 02 Žďár nad Sáz. 2
IČ: 121 38 495
Datum: Listopad 2023
Stupeň: DPS
Měřítko: 1:1.000
Příl. čís.: C.5.b.