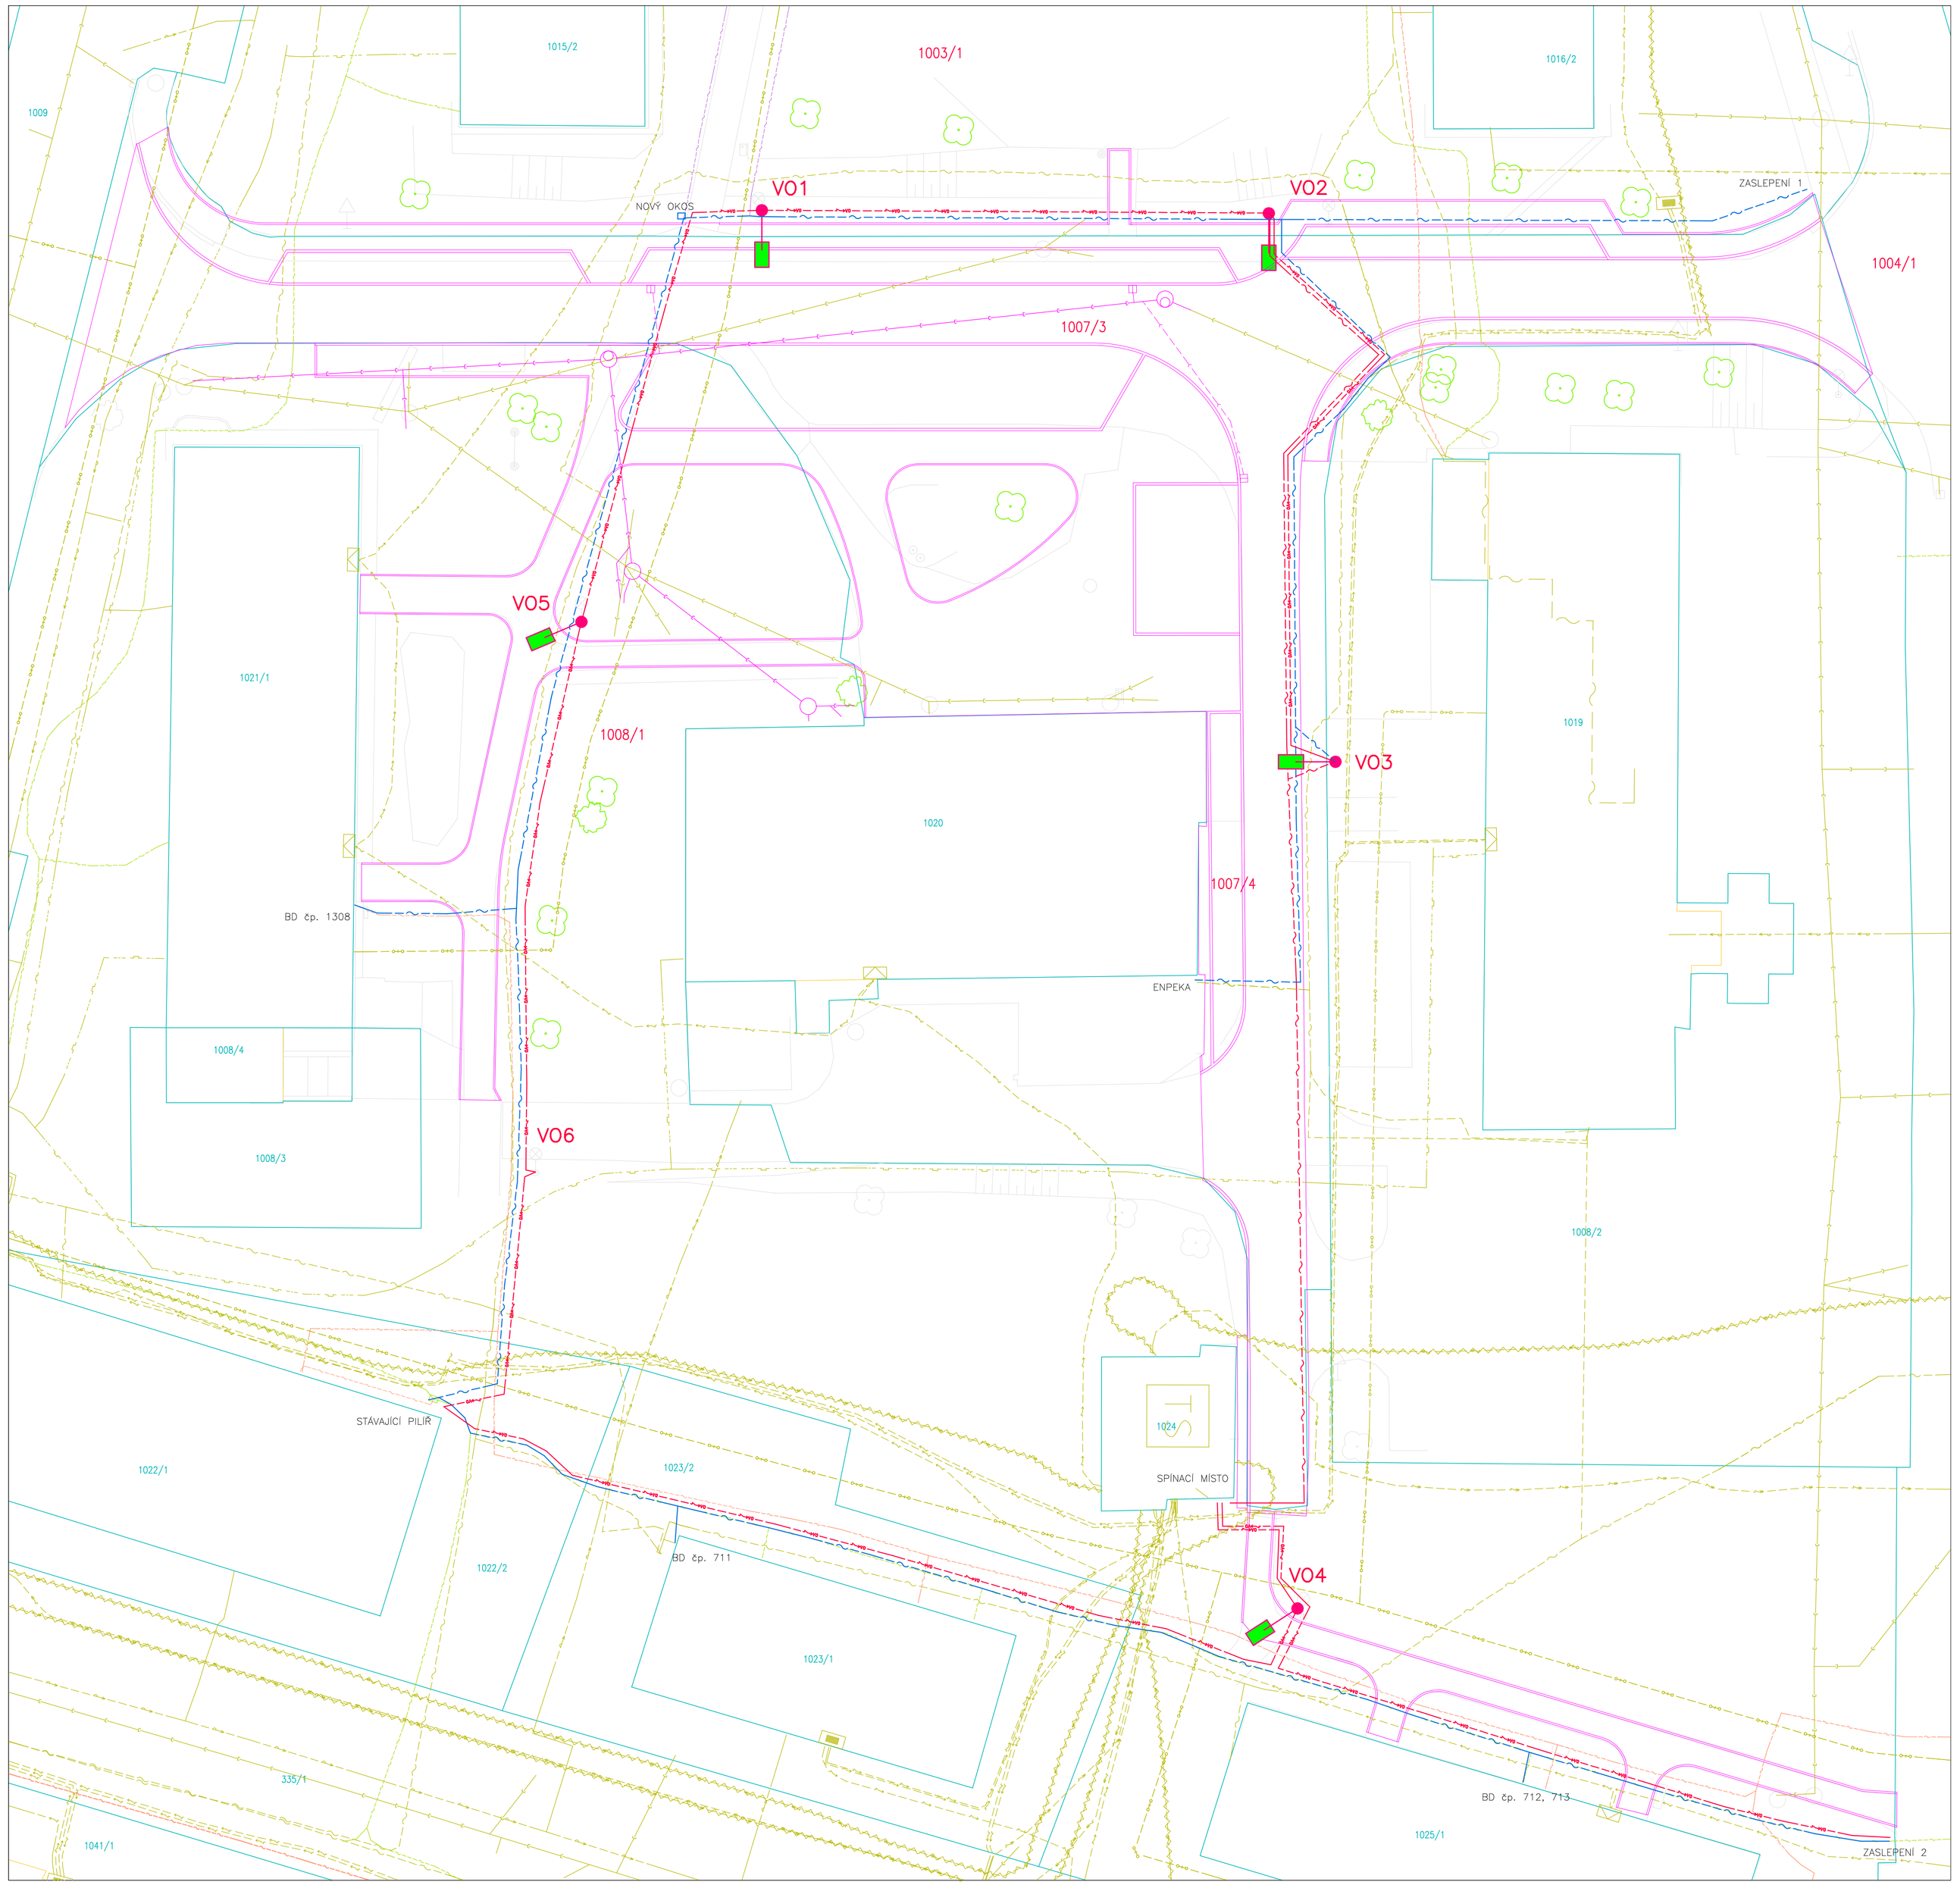

VEŘEJNÉ OSVĚTLENÍ

VO1	VÝMĚNA SLOUPU – NOVÝ S VÝLOŽNÍKEM 1 m
VO3	VÝMĚNA SLOUPU – NOVÝ S VÝLOŽNÍKEM 1 m
VO3	VÝMĚNA SLOUPU – NOVÝ S VÝLOŽNÍKEM 1 m
VO4	VÝMĚNA SLOUPU – NOVÝ BEZ VÝLOŽNÍKU
VO5	VÝMĚNA SLOUPU – NOVÝ BEZ VÝLOŽNÍKU
VO6	STÁVAJÍCÍ SLOUP BEZ ÚPRAV

NOVÝ SLOUP VO
LED SVÍTIDLA
VÝŠKA 6 m

KONKÉRTNÍ TYP SVÍTIDLA I SLOUPU MUSÍ BÝT ODSOUHLASEN SPRÁVCEM
VŠECHNY SLOUPY BUDOU DODÁNY VČETNĚ OCHRANNÉ OCELOVÉ MANŽETY
REFERENČNÍ TYP Q-LUX 40, STOŽÁR STB 6 B M

DATOVÉ ROZVODY

ÚSEK	HDPE	Délka (m)
Nový OKOS - Zaslepení 1	1x svazek 7x 12/8	70
Nový OKOS - Enpeka	2x 12/8	96
Nový OKOS - VO3	2x 12/8	80
Nový OKOS - VO2	1x 12/8	36
Nový OKOS - VO1	1x 40/33	6
Nový OKOS - stávající rozvaděč	4x svazek 7x 12/8	78
Stávající rozvaděč - BD čp. 1308	1x svazek 4x 10/8	44
Stávající rozvaděč - BD čp. 711	1x svazek 4x 10/8	20
Stávající rozvaděč - BD čp. 712, 713	1x svazek 4x 10/8	74
Stávající rozvaděč - Zaslepení 2	1x svazek 7x 12/8	95
Celkem		**599**

ROZVODY VO

ÚSEK	KABEL	Délka (m)
ROZVODY VO (trasa + 7 m/sloup)	AYKY 4x16	320
ROZVODY KAMERY (trasa + 7 m/sloup)	CYKY 3x4	106
Celkem		**426**

SCHÉMA DATOVÝCH ROZVODŮ

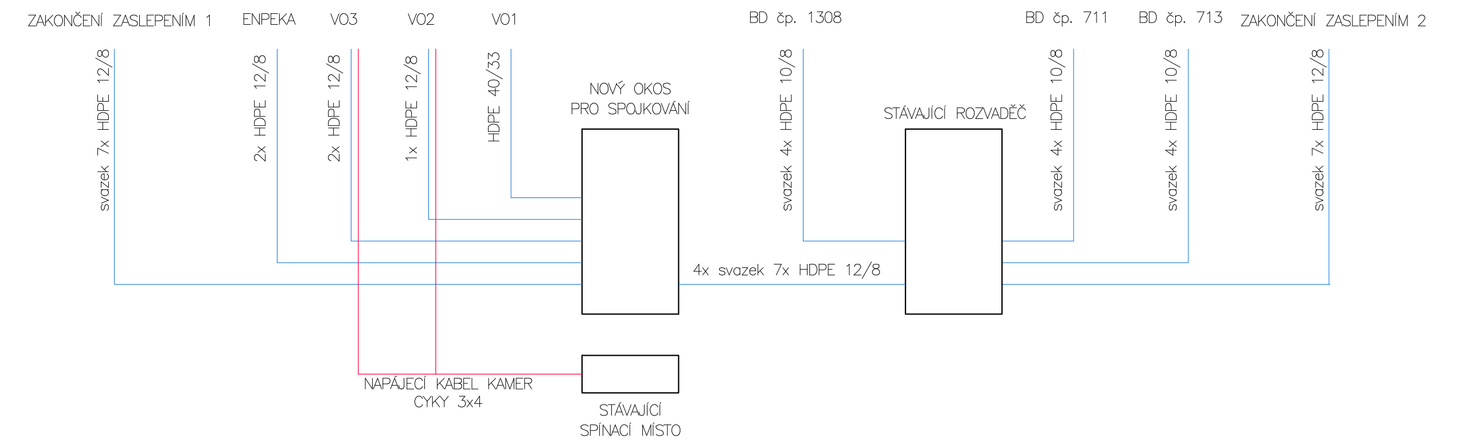

LEGENDA NOVÝCH SÍTÍ

- KABELOVÉ PODZEMNÍ VEDENÍ VEŘEJNÉHO OSVĚTLENÍ 4x16 AYKY, V AROTU
- NAPÁJENÍ KAMER CYKY 3x4
- CHRÁNIČKY PRO OPTICKOU SÍŤ, PODZEMNÍ VEDENÍ
  CHRÁNIČKY BUDOU ČERVENÉ BARVY, PO METRU OZNAČENÉ "HejkalNet"
  POD KOMUNIKACEMI BUDOU VEDENY V AROTU

LEGENDA BAREV

- HRANICE PARCEL DLE KN
- HRANICE PLOCH DLE KN
- ZAMĚŘENÍ SKUTEČNÉHO STAVU
- OKRAJE ŘEŠENÝCH PLOCH

MINIMÁLNÍ VZDÁLENOSTI OD OSTATNÍCH SÍTÍ DLE ČSN 73 6005

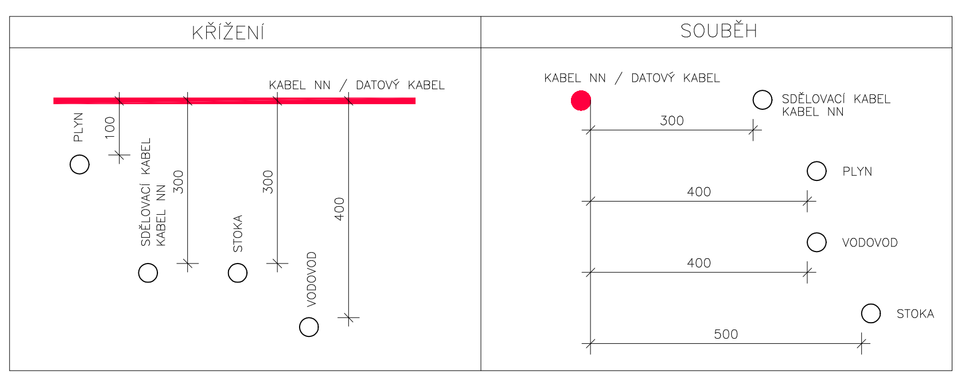

LEGENDA STÁVAJÍCÍCH SÍTÍ

- PODA – SDĚLOVACÍ VEDENÍ
- SATT – SDĚLOVACÍ VEDENÍ
- NMNM – SDĚLOVACÍ VEDENÍ
- VEDENÍ NN
- VEDENÍ VN
- VEDENÍ VN
- PLYN STL
- CETIN – SDĚLOVACÍ KABEL – PODZEMNÍ
- CETIN – SDĚLOVACÍ KABEL – NEZAMĚŘENÝ
- CETIN – SDĚLOVACÍ KABEL – NEPROVOZOVANÝ
- TEPLOVOD
- VODOVOD
- KANALIZACE SPLAŠKOVÁ

VZOROVÝ ŘEZ

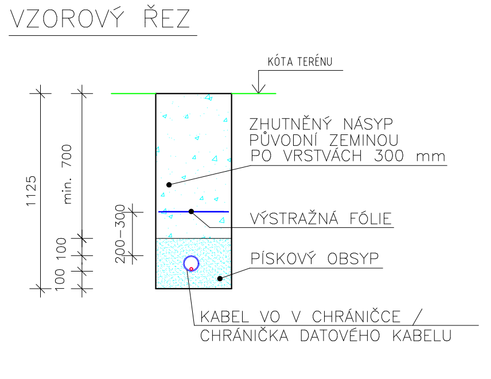

ZÁKLAD SLOUPU VO

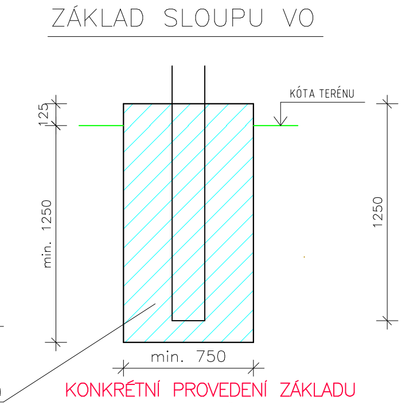

ODPOVĚDNÝ PROJEKTANT
Ing. Jan ČERVINKA
NESPADNETO s.r.o.
IČ 23277935
Masarykova 305
Nová Město na Moravě, 592 31
tel.: 731 722 499
VYPRACOVAL
Ing. Jan ČERVINKA
INVESTOR: Město Nové Město na Moravě
Vratislavovo nám. 103, 592 31 Nové Město na Moravě
MÍSTO STAVBY: KÚ Nové Město na Moravě,
parcely číslo 1003/1, 1004/1, 1007/3, 1007/4, 1008/1

AKCE:
NMNM - ULICE DROBNÉHO, ÚPRAVA VEŘEJNÉHO PROSTRANSTVÍ

FORMÁT:	A1+
DATUM:	02/2025
STUPEŇ:	DPS
ČÍSLO ZAKÁZKY:	
MĚŘÍTKO:	1:200
ČÍSLO VÝKRESU:	D.4.2.2

OBSAH: SITUACE VO A DATOVÝCH ROZVODŮ

Autorským dílem ve smyslu autorského zákona je každý výtvor literární, umělecký nebo vědecký, který je jedinečný a je vyjádřen v jakékoliv objektivně vnímatelné podobě, bez ohledu na jeho rozsah, účel nebo způsob vyjádření. Autorským dílem není myšlenka sama o sobě, ani pouhá informace, ani právní předpis, ani úřední projev, ani jejich úřední překlad, ani státní symbol nebo symbol územní samosprávy. Autorským dílem je rovněž počítačový program, databáze a fotografie, které jsou autorským dílem i tehdy, nesplňují-li podmínky podle předchozí věty. Autorským dílem je i soubor věcí, které samy o sobě autorským dílem nejsou, jestliže jejich výběr nebo uspořádání má povahu autorského díla. Autorským dílem je i každá jiná obdobná duševní tvůrčí činnost, jejíž výsledek je vyjádřen v jakékoliv objektivně vnímatelné podobě, bez ohledu na jeho rozsah, účel nebo způsob vyjádření, pokud to vyplývá z mezinárodní smlouvy, která je součástí právního řádu. Autorským dílem je rovněž počítačový program, databáze a fotografie, které jsou autorským dílem i tehdy, nesplňují-li podmínky podle předchozí věty. Autorským dílem je i soubor věcí, které samy o sobě autorským dílem nejsou, jestliže jejich výběr nebo uspořádání má povahu autorského díla. Autorským dílem je i každá jiná obdobná duševní tvůrčí činnost, jejíž výsledek je vyjádřen v jakékoliv objektivně vnímatelné podobě, bez ohledu na jeho rozsah, účel nebo způsob vyjádření, pokud to vyplývá z mezinárodní smlouvy, která je součástí právního řádu.