



BEZBARIÉROVÉ ÚPRAVY

1:50, 1:20


ÚPRAVA V MÍSTĚ VJEZDU PŮDORYS 1:50

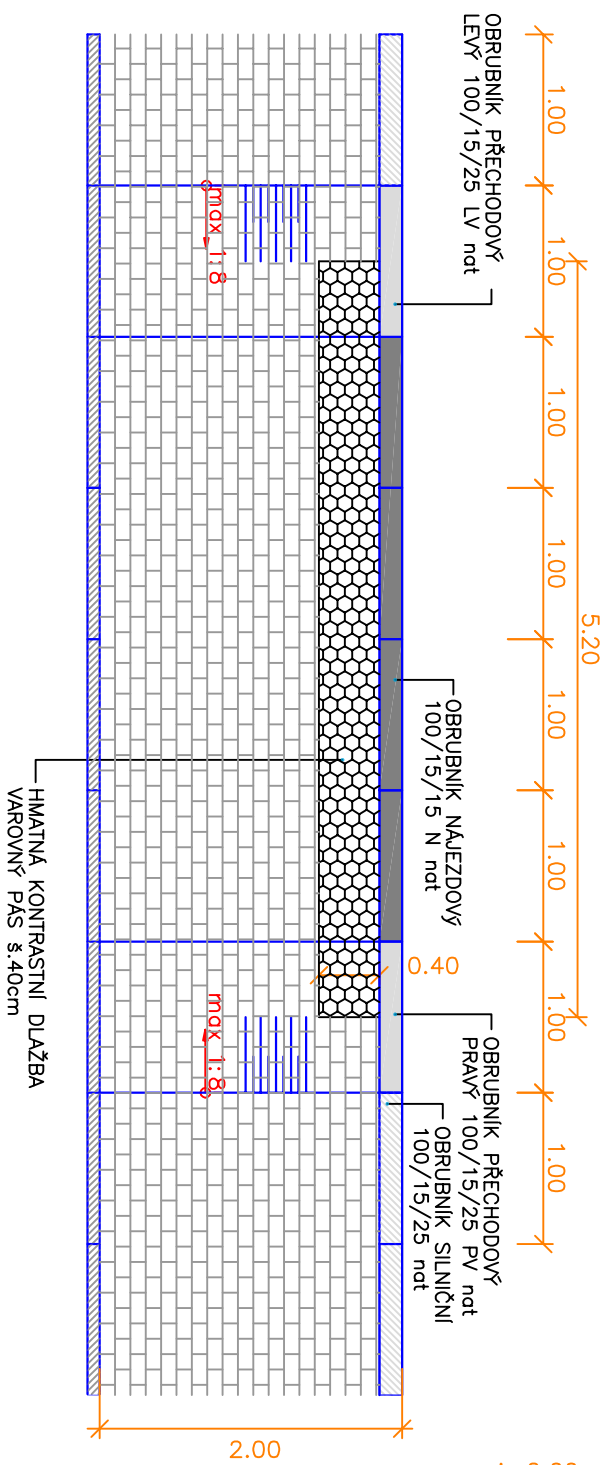


PŘÍČNÝ ŘEZ 1:20

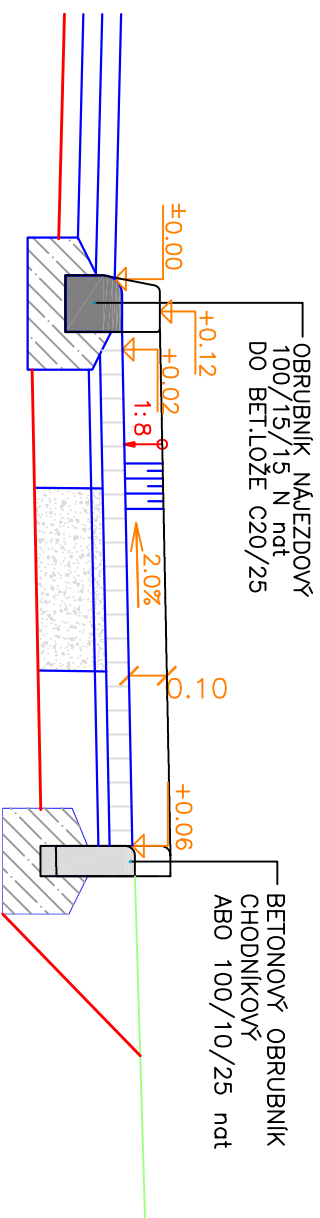


PODÉLNÝ ŘEZ 1:50

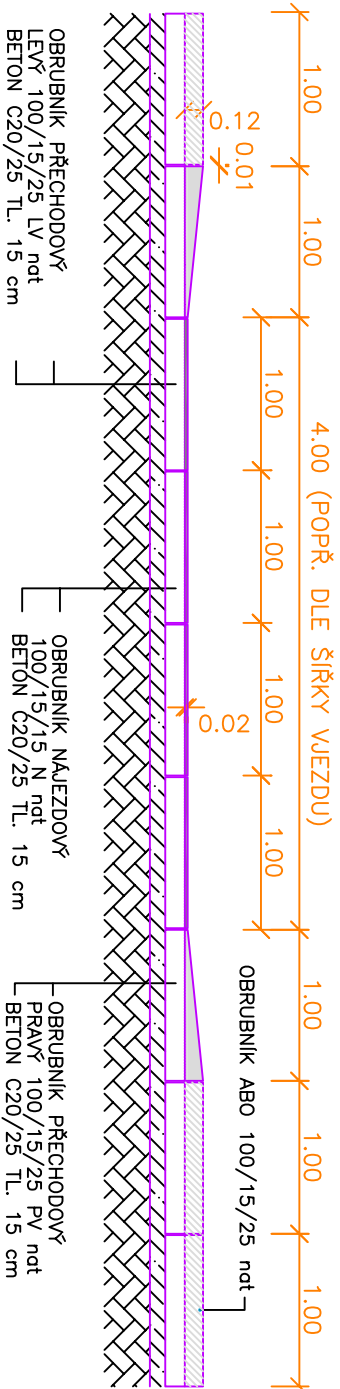

BEZBARÉROVÁ ÚPRAVA U PŘECHODU PRO CHODCE
chodník šířky min.2.0m s obrubou v. 12cm
PÚDORYS 1:50

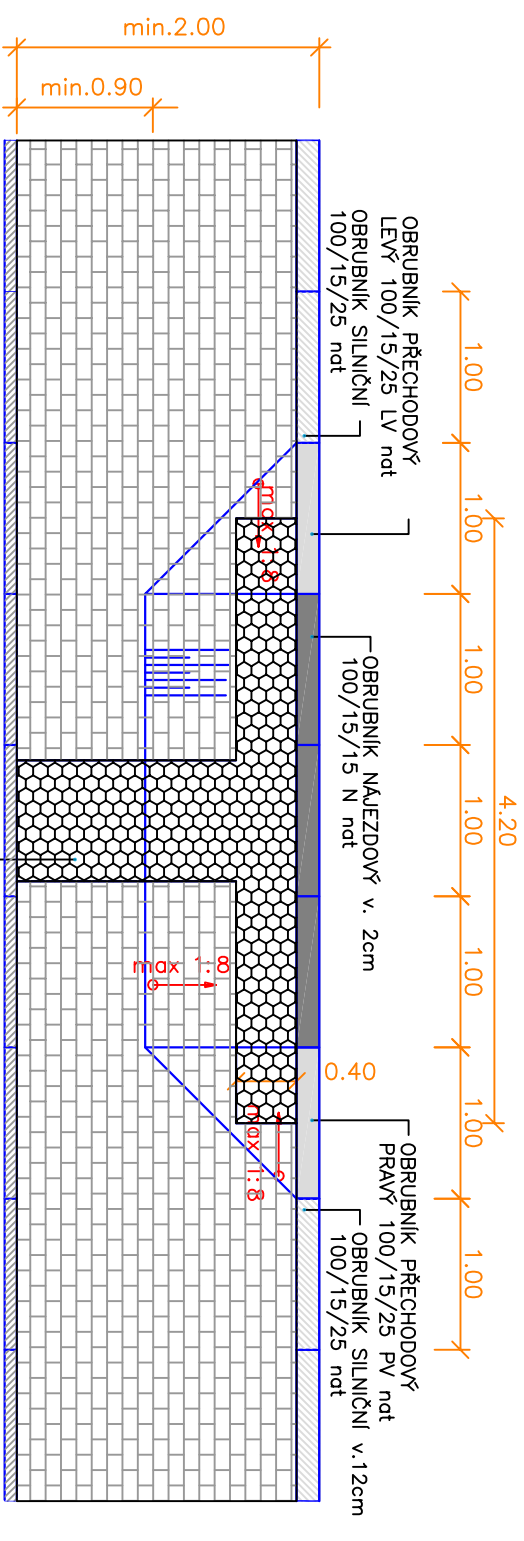

PŘÍČNÝ ŘEZ 1:20

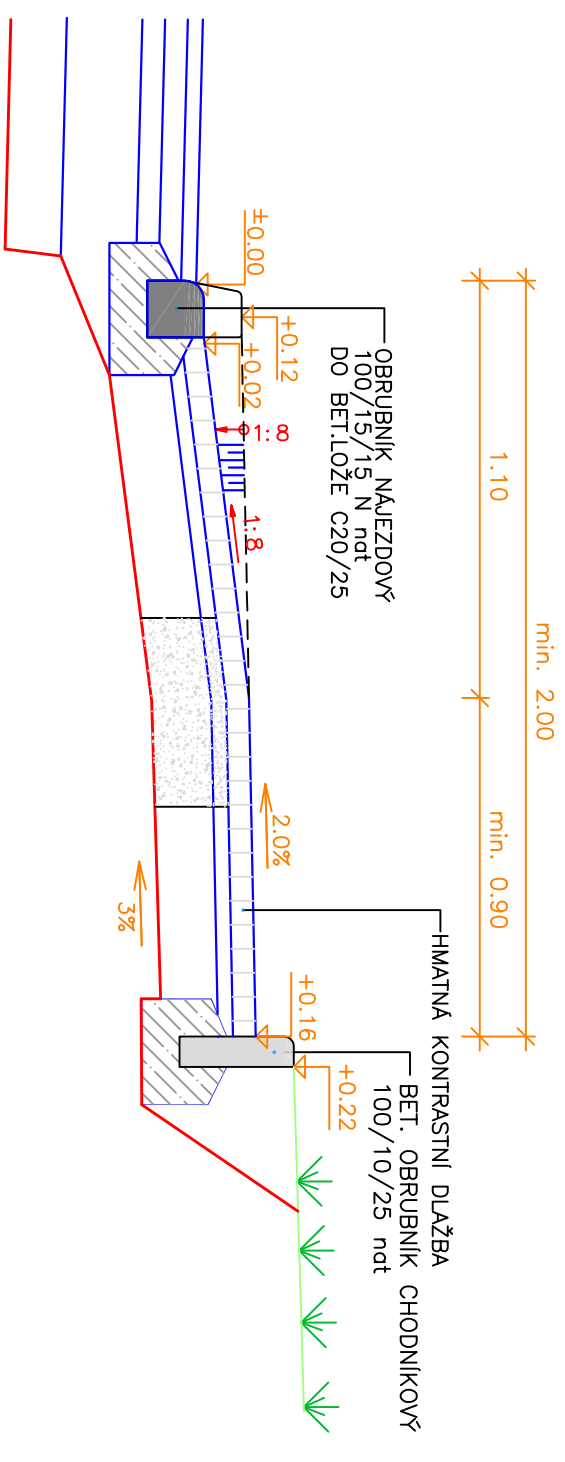

SO101

ZODP./PROJEKTANT:		NAVRHL/VYPRACOVAL:		TECHNICKÁ KONTROLA:	
ING.Š.VRBOVÁ		ING.Š.VRBOVÁ		ING.Š.VRBOVÁ	
HL.ING./PROJEKTU:		KRESLIL/CAD:			
ING.Š.VRBOVÁ					
KRÚ:	VYSOČINA	MĚÚ./Obú:	NOVÉ MĚSTO NA MOR.		
OBJEDNATEL: NOVÉ MĚSTO NA MORAVĚ			DATUM: 04/2014		
AKCE: Pěší trasa Smetanova - železniční přejezd v Novém Městě na Moravě			ČÍS.ZAK.: -		
SO101 - Chodník železniční přejezd - Mírová			STUPEŇ: PDPS		
			MĚŘITKO: 1:50,20		
PŘÍLOHA			PŘÍLOHA Č.: 4		