

SO105 - PROPOJOVACÍ CHODNÍK BD č. 1011 - KŘIČKOVA


SITUACE M 1:250

LEGENDA INŽENÝRSKÝCH SÍTÍ

POPIS INŽENÝRSKÝCH SÍTÍ	STÁVAJÍCÍ	NAVRŽENÉ
KABELY NN VEŘ.OSVĚTLENÍ	VO	VO
KABELY NN		
KABELY VN		
KABEL SDĚL. ČD TELEMATIKA	ČD TELEMATIKA	
KABEL SDĚL. - SATT	SATT	
KABEL TEL. MÍSTNÍ		
KABEL TEL. DÁLKOVÝ		
KABEL TEL. DÁLK. OPTICKÝ	OPTO	
KABEL TEL.COMA		
VODOVOD PITNÁ VODA		
KANALIZACE DEŠTOVÁ		
KANALIZACE JEDNOTNÁ		
PLYNOVOD NTL		
PLYNOVOD STL		
TEPLOVOD		

LEGENDA PLOCH:


	CHODNÍK, BET. DLAŽBA TL.6CM
	CHODNÍK, BET.RELIÉFNÍ DLAŽBA TL.6CM
	CHODNÍK, BET. DLAŽBA TL.6CM - OPRAVA
	VJEZD, BET. DLAŽBA TL.8CM
	NÁSYV, TERÉNNÍ ÚPRAVA

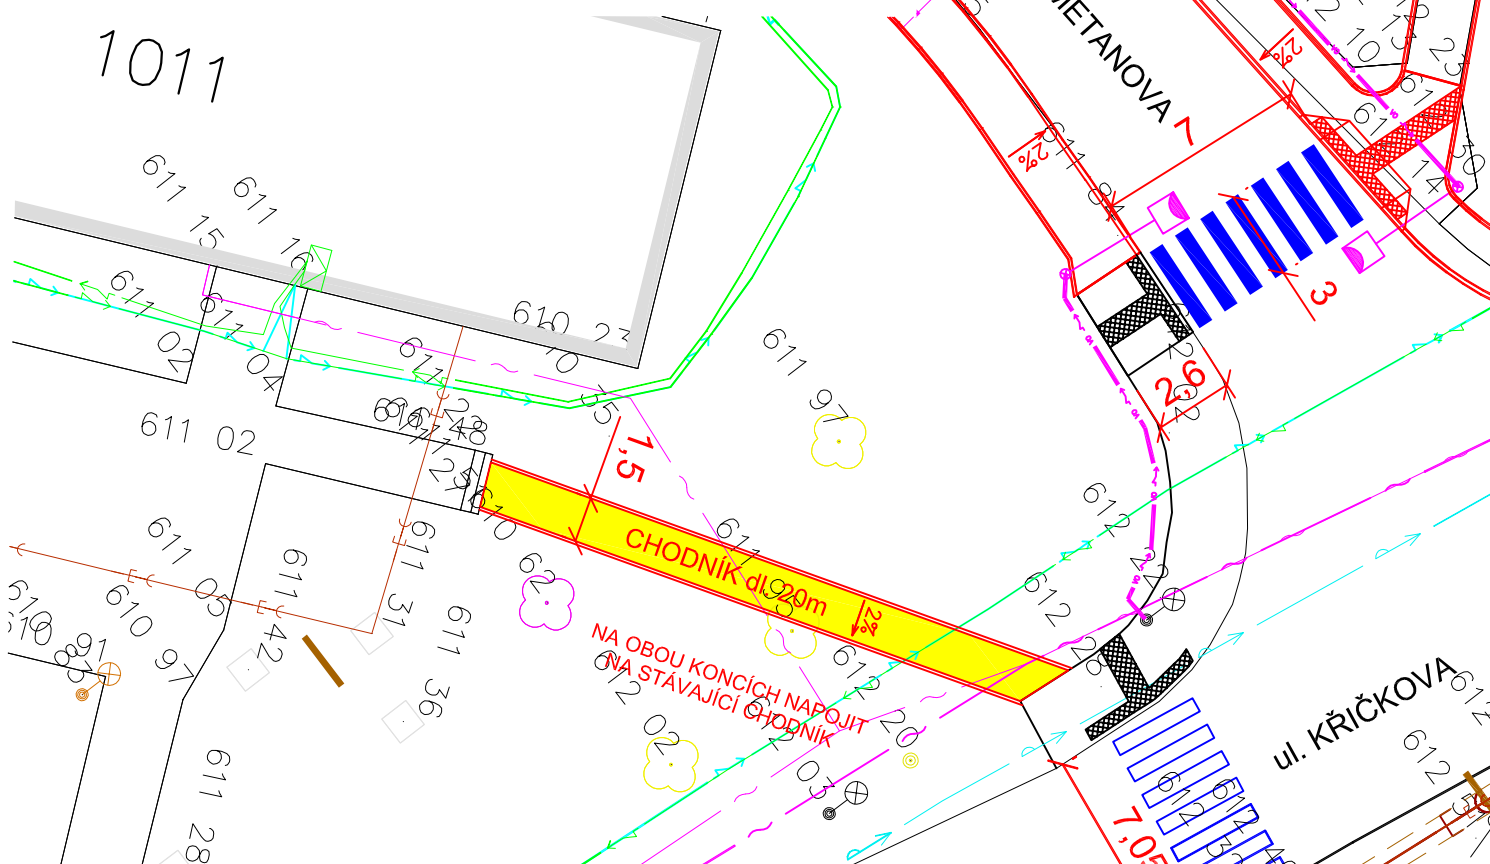

ZÁKRES INŽENÝRSKÝCH SÍTÍ JE POUZE INFORMATIVNÍ. PŘED ZAHÁJENÍM ZEMNÍCH PRACÍ JE NUTNO SÍTĚ NECHAT VYTÝČIT A OZNAČIT V TERÉNU.

B

SO105

ZODP.PROJEKTANT: ING.Š.VRBOVÁ	NAVRHL/VYPRACOVAL: ING.Š.VRBOVÁ	TECHNICKÁ KONTROLA: ING.Š.VRBOVÁ	<div>ŠÁRKA VRBOVÁ PROJEKCE DOPRAVNÍCH STAVEB</div> <div>TEL.: 731 58 28 55 www.vrbova.eu IČO:87669455 vrbova@vrbova.eu</div>			
HL.ING.PROJEKTU: ING.Š.VRBOVÁ	KRESLIL/CAD:					
KrÚ:	VYSOČINA	MěÚ/ObÚ:	NOVÉ MĚSTO NA MOR.	FORMÁT:	1xA4	
OBJEDNATEL: NOVÉ MĚSTO NA MORAVĚ				DATUM:	04/2014	
AKCE: Pěší trasa Smetanova - železniční přejezd v Novém Městě na Moravě SO105 - Propojovací chodník BD č. 1011 - Křičkova				ČÍS.ZAK.:	–	PARÉ:
				STUPEŇ:	PDPS	
				MĚŘITKO:	1:250	
PŘÍLOHA				PŘÍLOHA Č.:	2	
SITUACE						