




PŮDORYS, 1:200

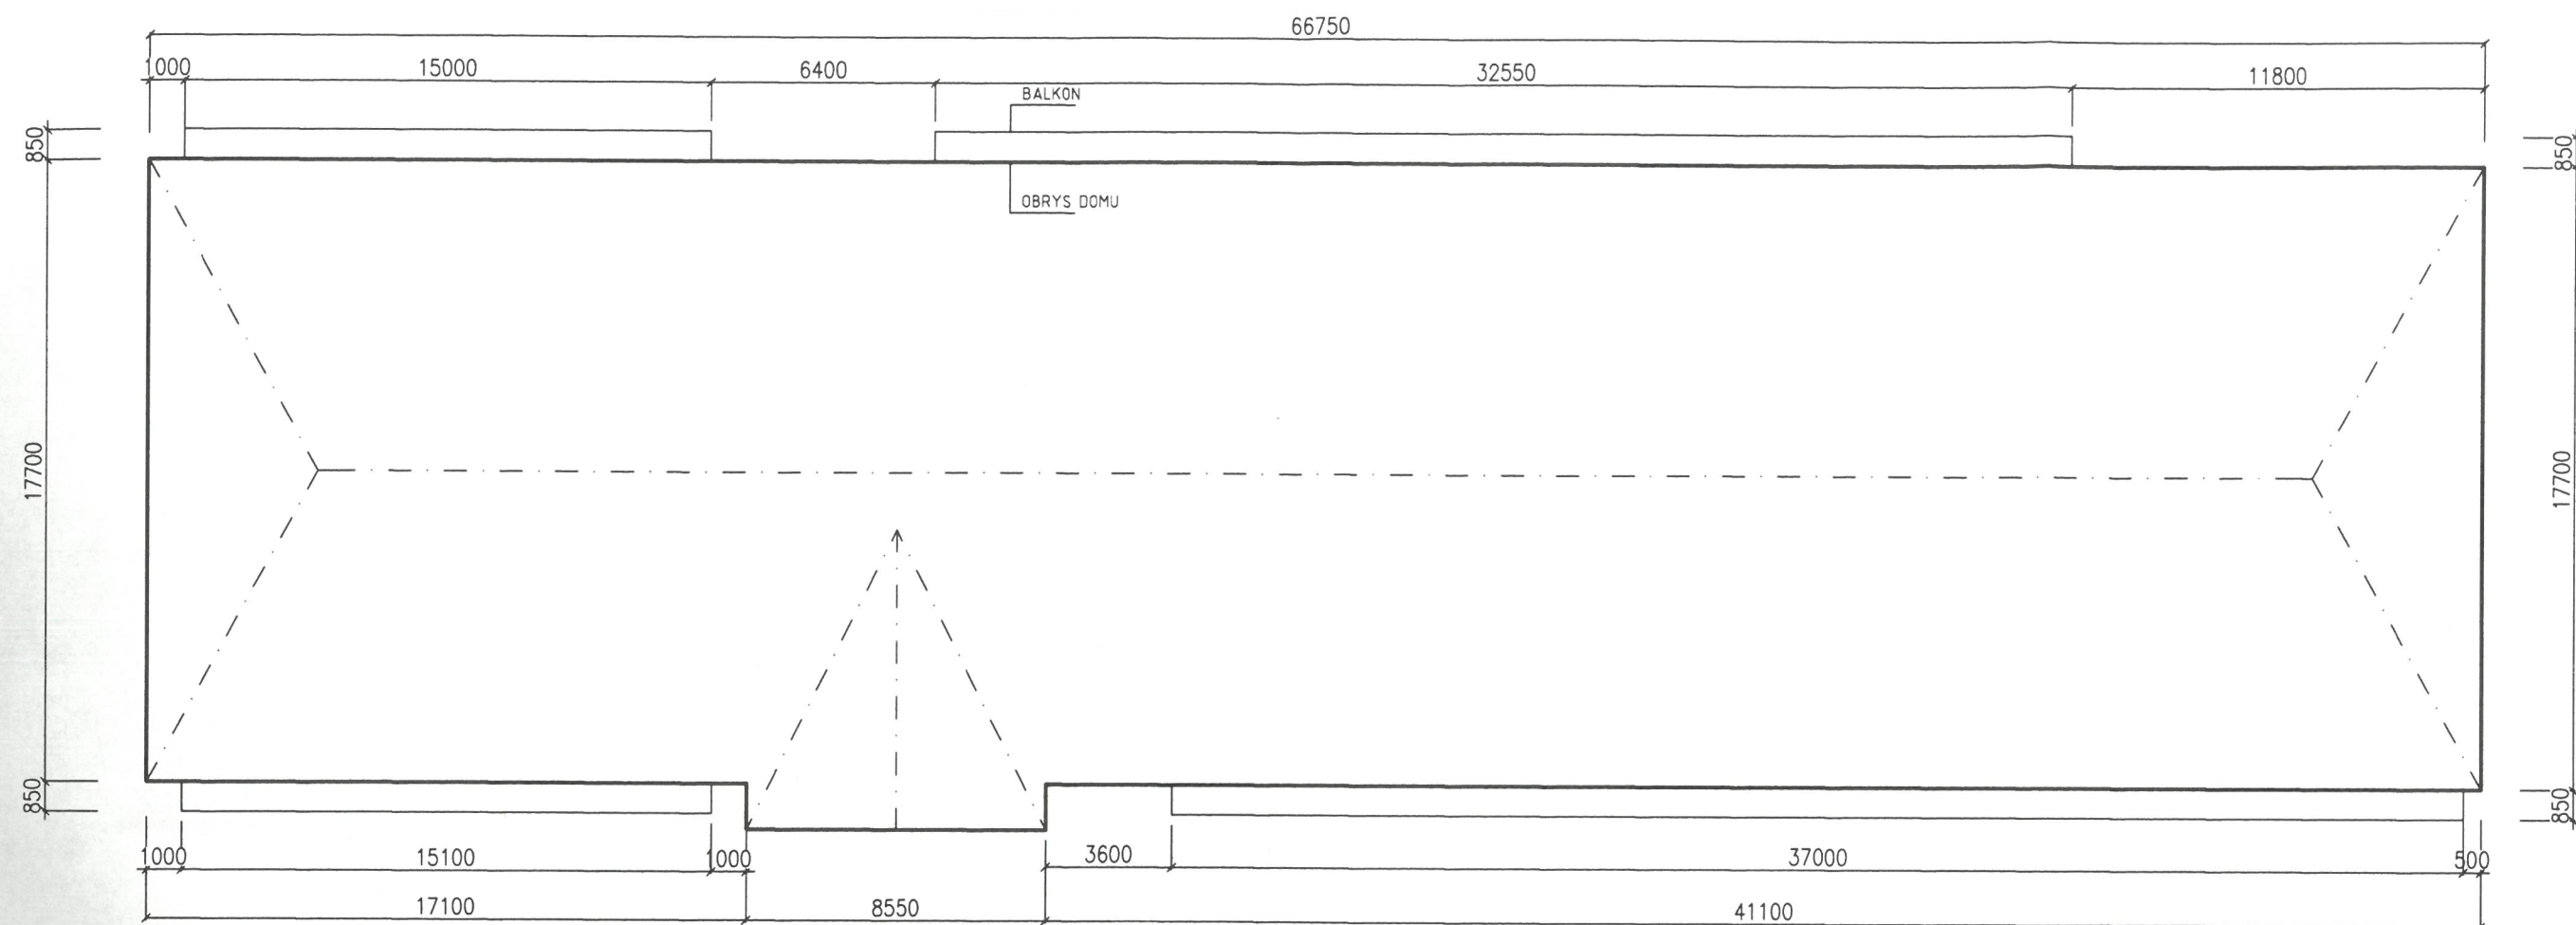

ŘEZ, 1:200

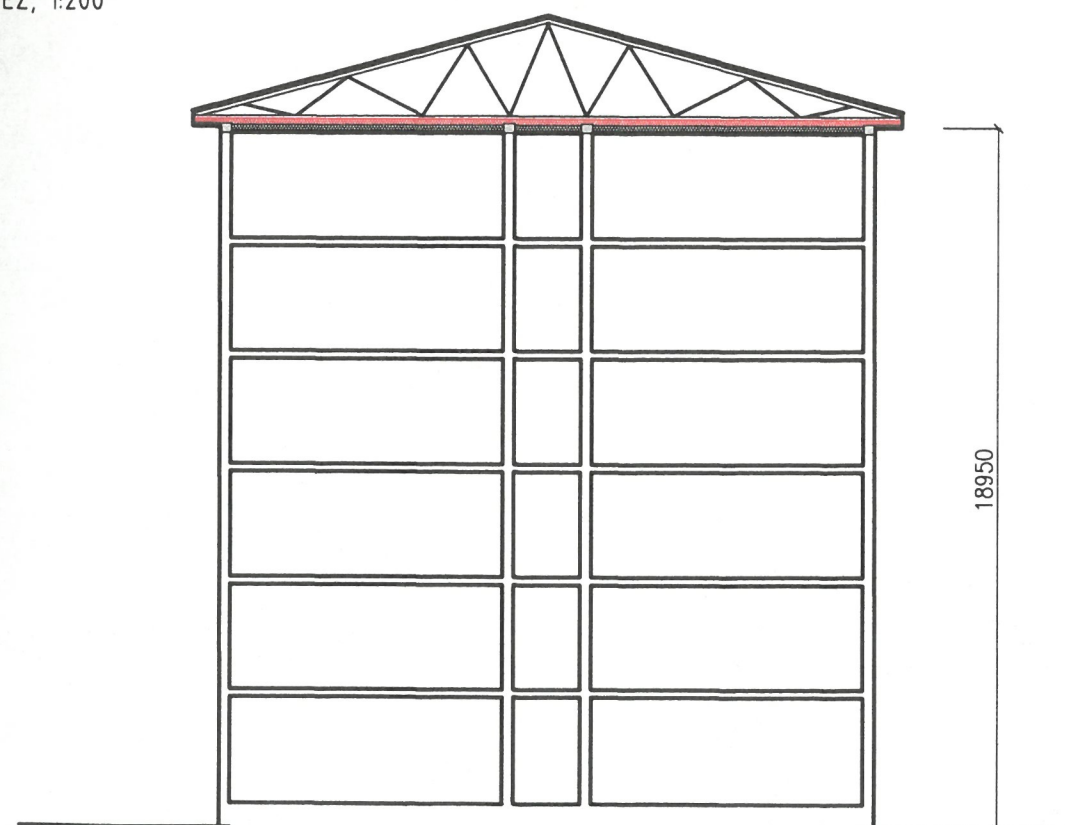

DETAIL 1:40

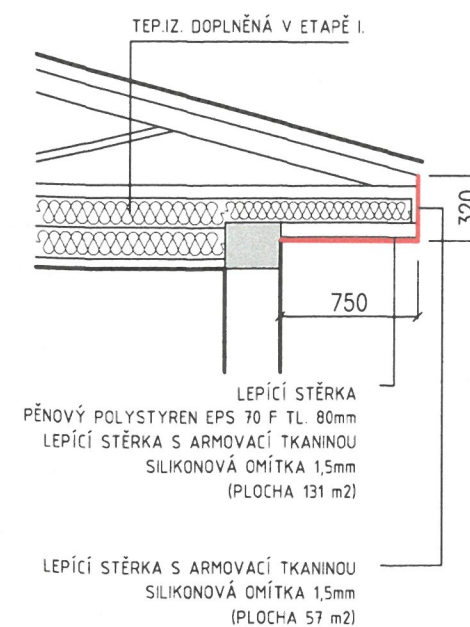

POPIS DRUHÉ ETAPY:

- PŘED REALIZACÍ II. ETAPY BUDE PROVEDENA SONDA - OVĚŘENÍ, ZDA JE ŘÍMSA OPATŘENA ZE SPODNÍ STRANY TEP. IZOLACÍ NEBO NIKOLIV
- DODATEČNÉ ZATEPLENÍ ŘÍMSY ZE SPODNÍ STRANY PĚNOVÝM POLYSTYRENEM TL. 80mm SE SILIKONOVOU OMÍTKOU BARVY DLE STÁVAJÍCÍHO STAVU
- PLOCHA ZATEPLENÍ 131 m²
- PLOCHA OMÍTKY (VČETNĚ BOKŮ ŘÍMSY) 131 m² + 57 m² = 188 m²
- NUTNÉ ZŘÍDIT LEŠENÍ KOLEM CELÉHO DOMU
- ALTERNATIVNĚ MOŽNO ROZPOČET DOPLNIT O OPRAVU FASÁDNÍHO NÁTĚRU

OBEČNÍ BYTY DROBNÉHO 301, NOVÉ MĚSTO NA MORAVĚ
OPRAVA TEPELNĚ TECHNICKÝCH VLASTNOSTÍ STROPU NAD 6.NP

II. ETAPA